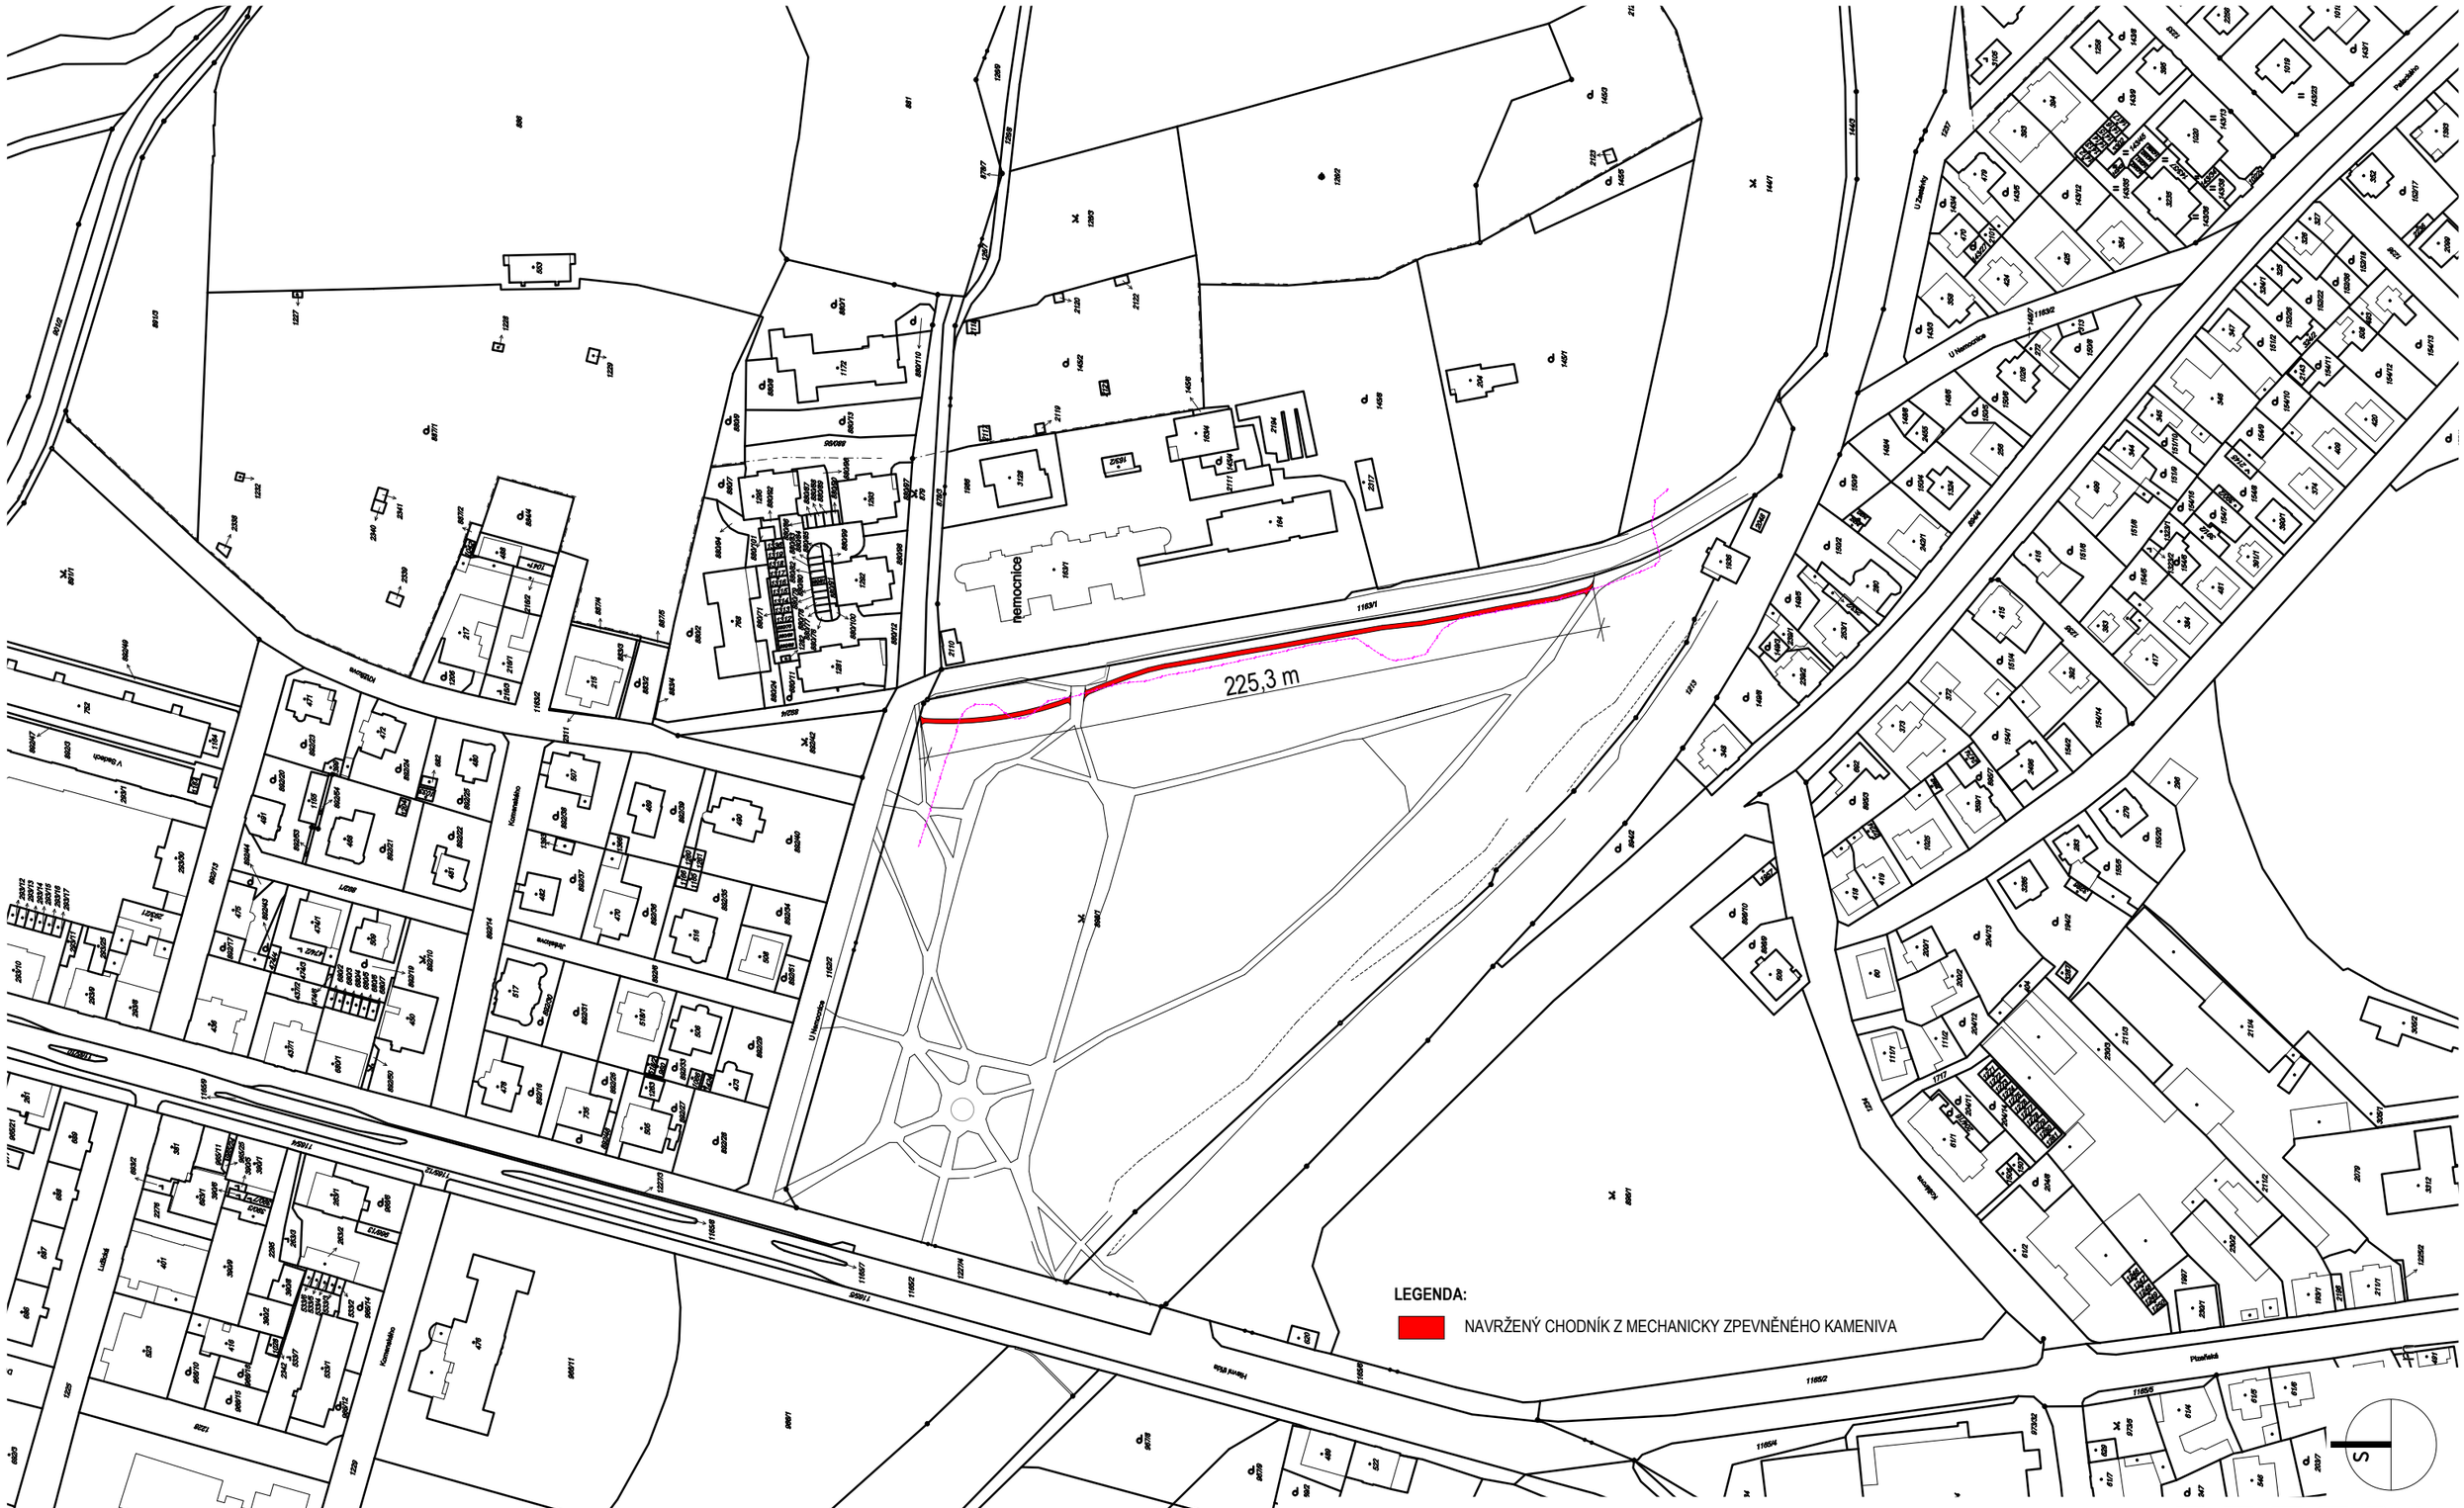

akce:
Novostavba chodníku podél ul. U Nemocnice
č.parc. 898/1, k.ú. Úšovice, obec Mariánské Lázně

datum: 11/2019

stupeň dokumentace: DSP

investor:
Město Mariánské Lázně, Ruská 155/3,
353 01 Mariánské Lázně

vypracoval:
Ing. arch. Pavel Petrák

odpovědný projektant:
Ing. arch. Pavel Petrák

PETRÁK
Web: https://architektpetrak.cz
Adresa: Hlavní třída 279/7
35301 Mariánské Lázně
Tel.: +420 737 984 812
E-mail: pav.petrak@gmail.com

část:
C. Situační výkresy

měřítko:
1: 2 000

název výkresu:
Situační výkres širších vztahů

číslo výkresu:
C.1