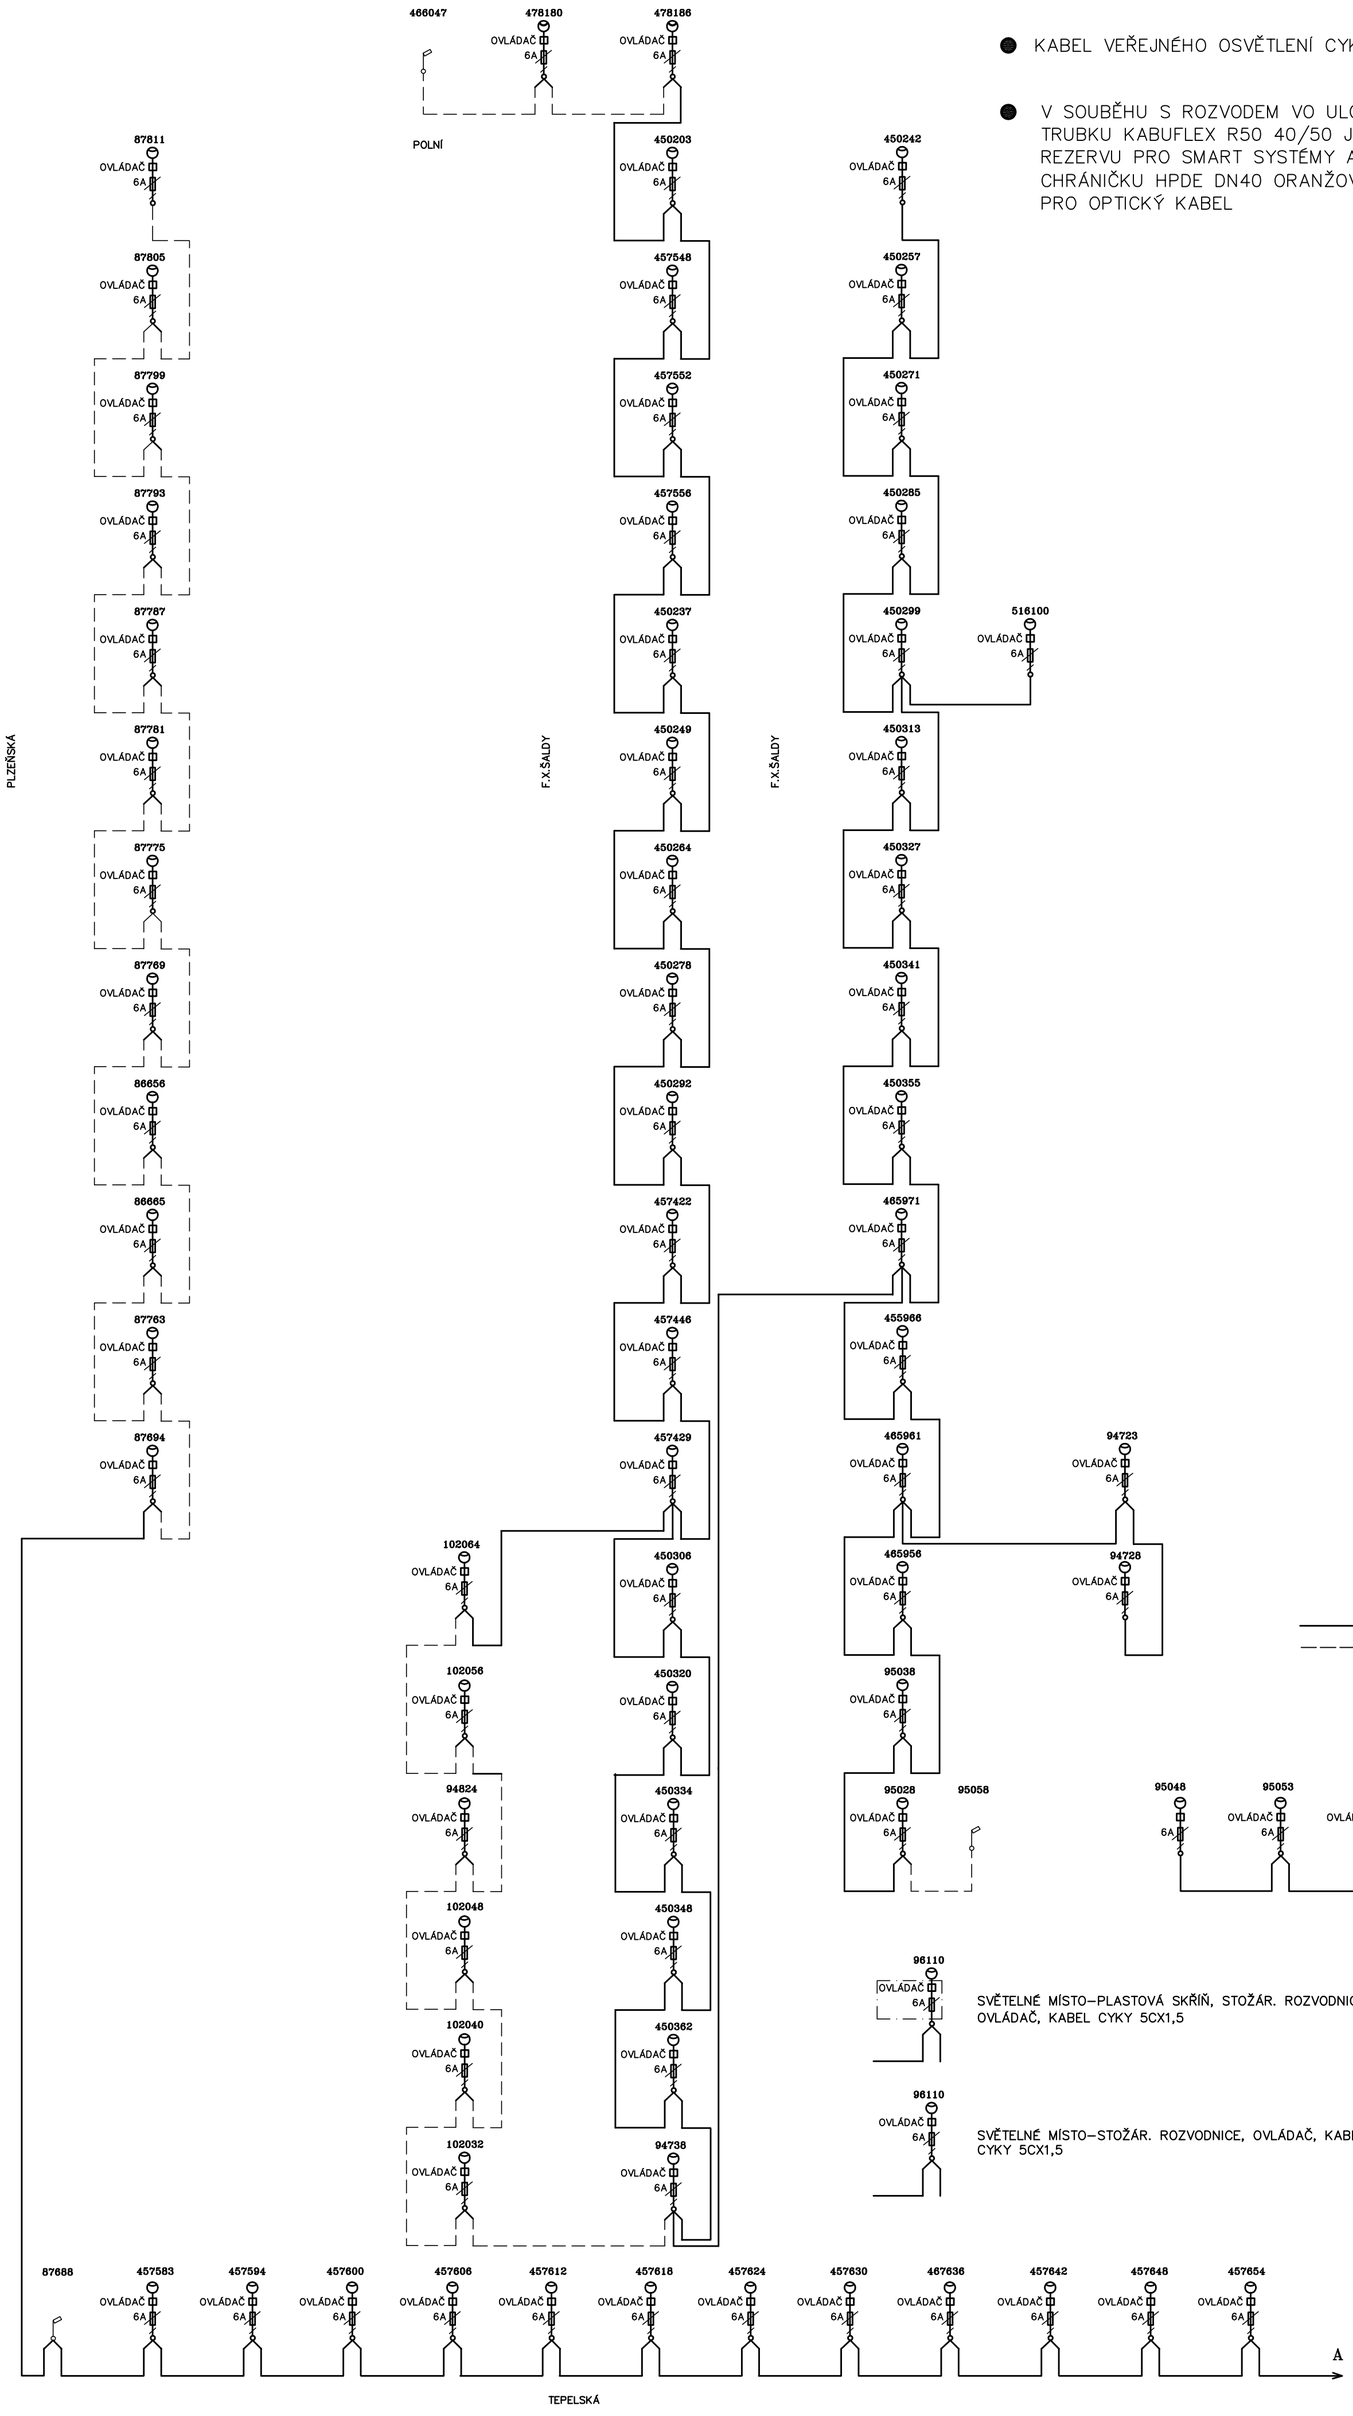

- KABEL VEŘEJNÉHO OSVĚTLENÍ CYKY 4Bx16 ULOŽIT DO **TRUBKY** KABUFLEX R50 40/50 ČERVENÉ BARVY
- V SOUBĚHU S ROZVODEM VO ULOŽIT 2x TRUBKU KABUFLEX R50 40/50 JAKO REZERVU PRO SMART SYSTÉMY A CHRÁNIČKU HPDE DN40 ORANŽOVÉ BARVY PRO OPTICKÝ KABEL

SVĚTELNÉ MÍSTO ŘEŠENÉ V JINÉ ČÁSTI PD

ŽÁROVĚ ZINKOVANÝ BEZPATICOVÝ KUŽELOVÝ STOŽÁR VEŘEJNÉHO OSVĚTLENÍ V=6 m, 8 m, NEBO 10 m SE STOŽÁROVOU ROZVODNICÍ, OVLÁDAČEM SVÍTIDLA, VÝLOŽNÍKEM NEBO BEZ VÝLOŽNÍKU A SVÍTIDLEM LED

ROZVOD VO NOVÝ – CYKY 4Bx16

ROZVOD VO STÁVAJÍCÍ

NOVÝ SVĚTELNÝ BOD NA STÁV. BETONOVÉM SLOUPU NEBO NA KONZOLE NA OBJEKTU

96110 OVLÁDAČ 6A — SVĚTELNÉ MÍSTO–PLASTOVÁ SKŘÍŇ, STOŽÁR. ROZVODNICE, OVLÁDAČ, KABEL CYKY 5CX1,5

96110 OVLÁDAČ 6A — SVĚTELNÉ MÍSTO–STOŽÁR. ROZVODNICE, OVLÁDAČ, KABEL CYKY 5CX1,5

ZPO	**VYPRACOVAL**	**KRESLIL**	JAN ROM - PROJEKTY ELEKTRO KOMENSKÉHO 934/24 363 01 OSTROV tel.: 353 567 614 283, 604 691 095 email: jrom@seznam.cz, www.galeriejaro.cz
JAN ROM	JAN ROM	JAN ROM	
INVESTOR MĚSTO MARIÁNSKÉ LÁZNĚ		**STUPEŇ** ÉS+PDPS	

REKONSTRUKCE VEŘEJNÉHO OSVĚTLENÍ A NOVÉ INFRASTRUKTURY V MARIÁNSKÝCH LÁZNÍCH

II.–SCHÉMA ZAPOJENÍ 1

ELEKTRO

IČO	128 24 950
DATUM	10/2020
MĚŘÍTKO	–
FORMÁT	6A4
ARCH. Č.	**E–1420/25**