


STUDIE VYUŽITELNOSTI OBJEKTU
SPORTOVNÍ AREÁL VIKTORIA - TRIBUNA
MARIÁNSKÉ LÁZNĚ, st.p.č.553, p.p.č.886 a 887/1, k.ú. MAR. LÁZNĚ
ANALÝZA DOPRAVY V KLIDU
OBJEDNAVATEL: MĚSTO MARIÁNSKÉ LÁZNĚ
ZPRACOVATEL : UNIART - MARIÁNSKÉ LÁZNĚ, BŘEZEN 2021

- LEGENDA**
- PARKOVIŠTĚ NOVÉ
 - KOMUNIKACE NOVÁ
 - KOMUNIKACE STAVAJÍCÍ
 - CHODNÍK

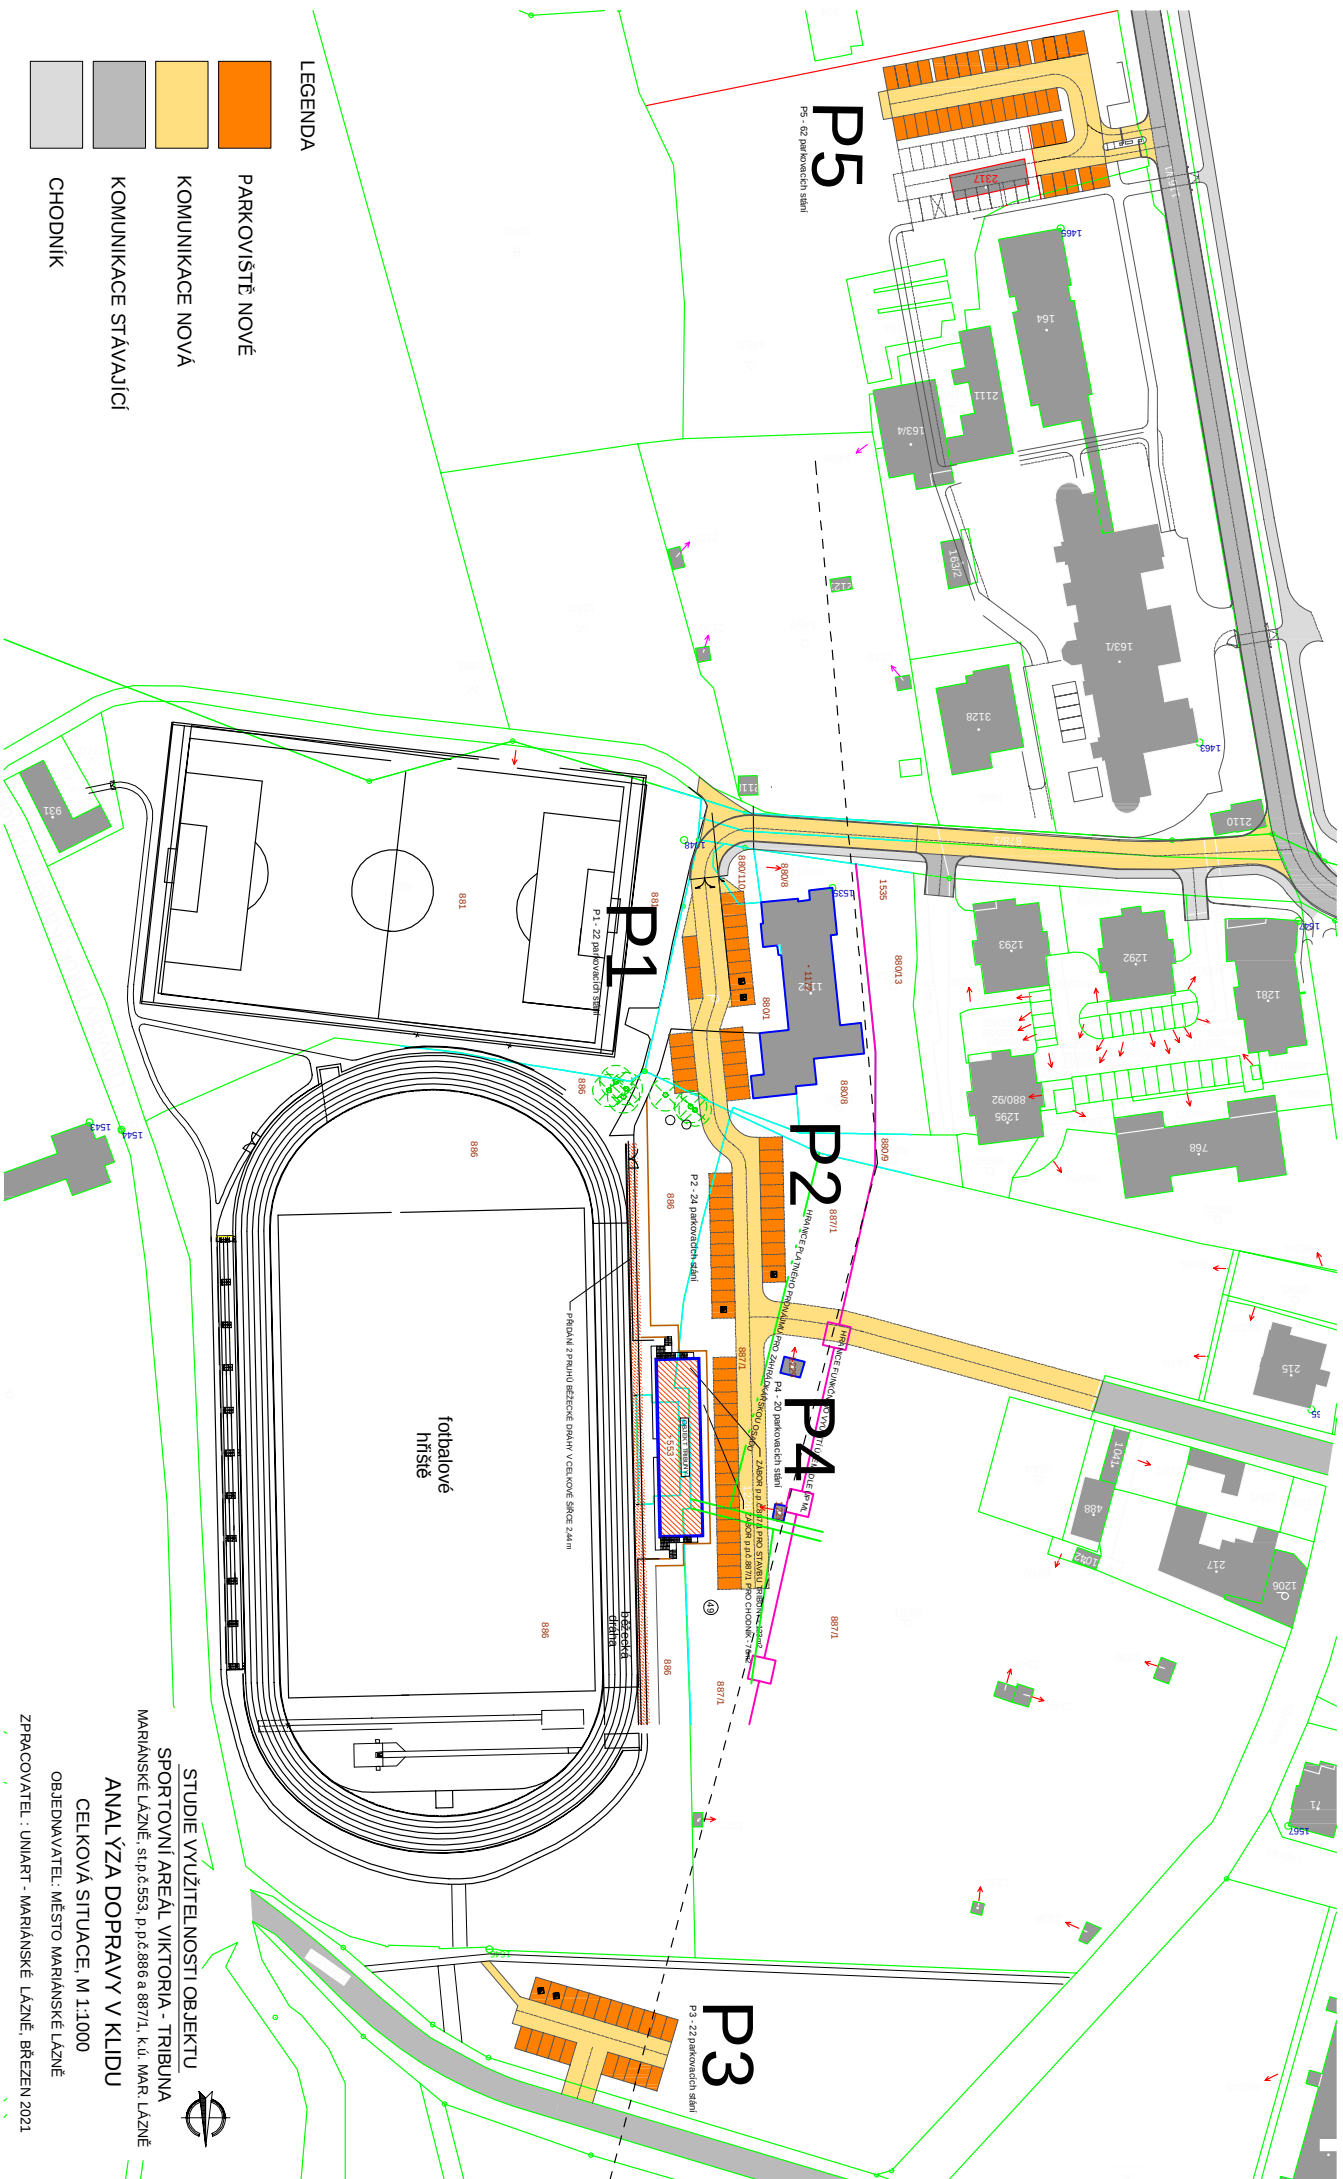

STUDIE VYUŽITELNOSTI OBJEKTU

SPORTOVNÍ AREÁL VIKTORIA - TRIBUNA



MARIÁNSKÉ LÁZNĚ, st.p.č.553, p.p.č.886 a 887/1, k.ú. MAR. LÁZNĚ

ANALÝZA DOPRAVY V KLIDU

CELKOVÁ SITUACE, M 1:1000

OBJEDNÁVATEL: MĚSTO MARIÁNSKÉ LÁZNĚ

ZPRACOVATEL: UNIART - MARIÁNSKÉ LÁZNĚ, BŘEZEN 2021

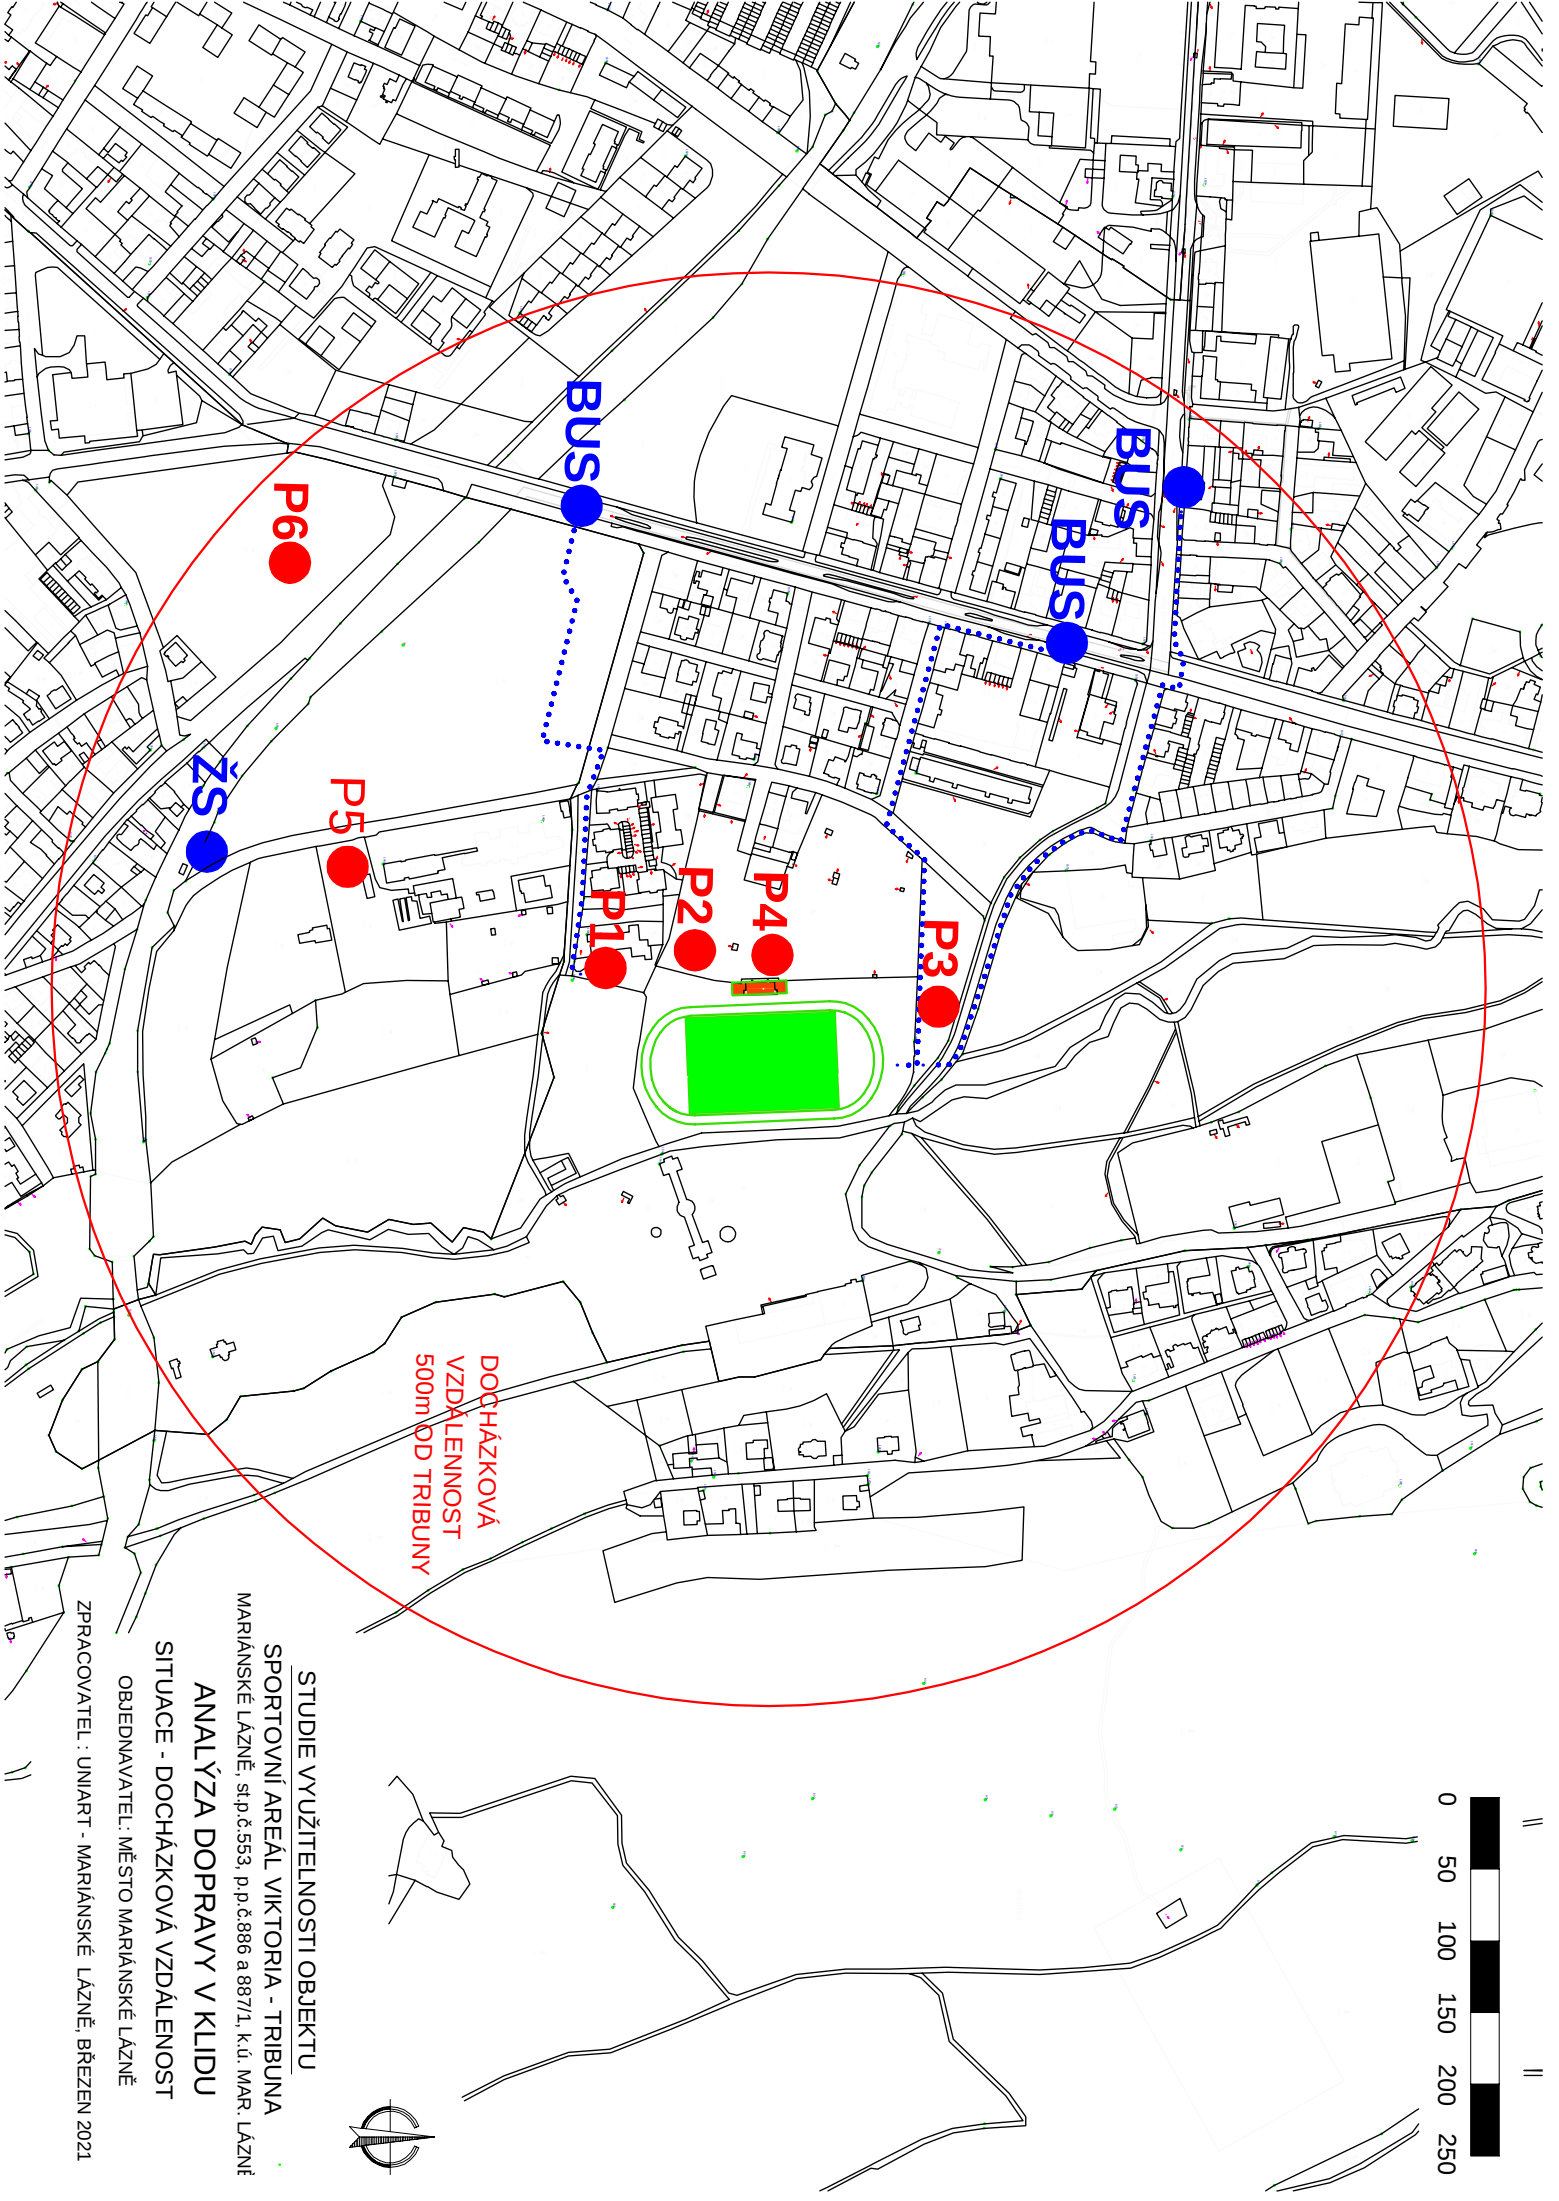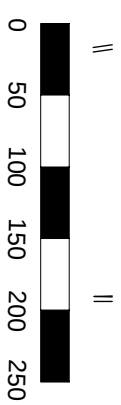

STUDIE VYUŽITELNOSTI OBJEKTU
SPORTOVNÍ AREÁL VIKTORIA - TRIBUNA
MARIÁNSKÉ LAZNĚ, st.p.č.553, p.p.č.886 a 887/1, k.ú. MAR. LAZNĚ
ANALÝZA DOPRAVY V KLIDU
SITUACE - DOCHÁZKOVÁ VZDÁLENOST
OBJEDNAVATEL: MĚSTO MARIÁNSKÉ LAZNĚ
ZPRACOVATEL: UNIART - MARIÁNSKÉ LAZNĚ, BŘEZEN 2021

1172

880/1

880/110

2500 2500

3500 3500

2750 2500

2750 2500

6750

6750

1

2

3

10

12

18

22



P1 - 22 parkovacích stání

880/8

887/1

HRANICE PLATNÉHO PRONÁJMU PRO ZAHRÁDKÁŘSKOU OSADU

2750 2500 2500

1 2 3



3500

13 14

2750 2500 2500

24




3500


22

886

P2 - 24 parkovacích stání

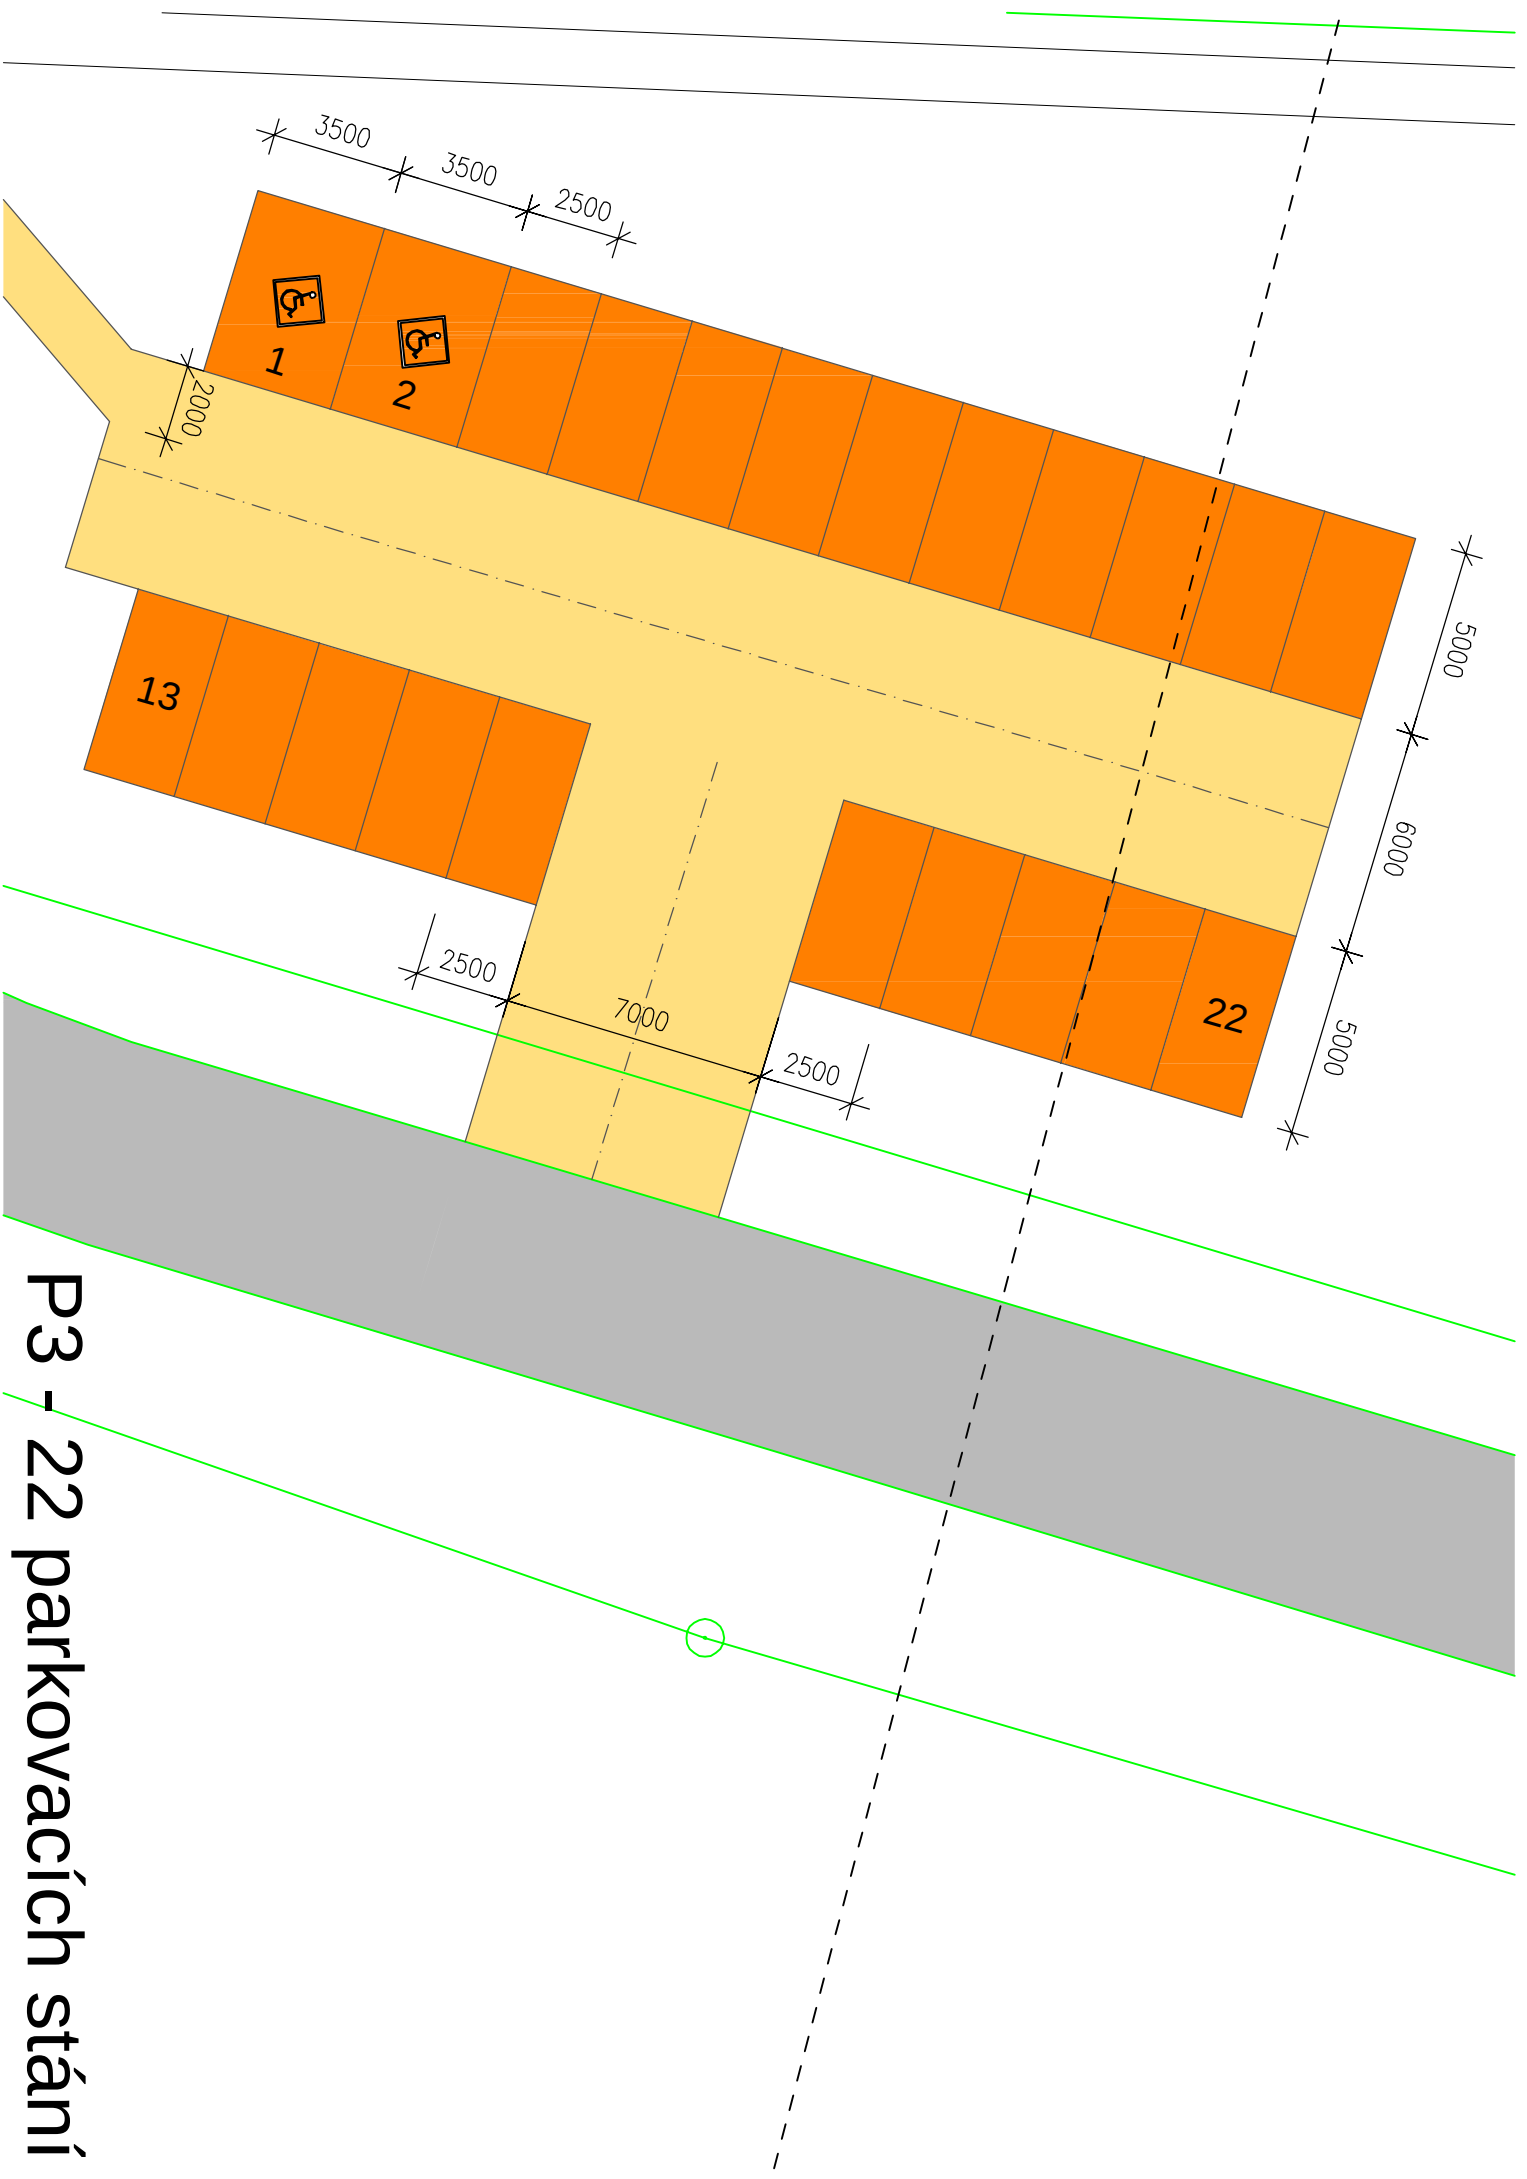

P3 - 22 parkovacích stání

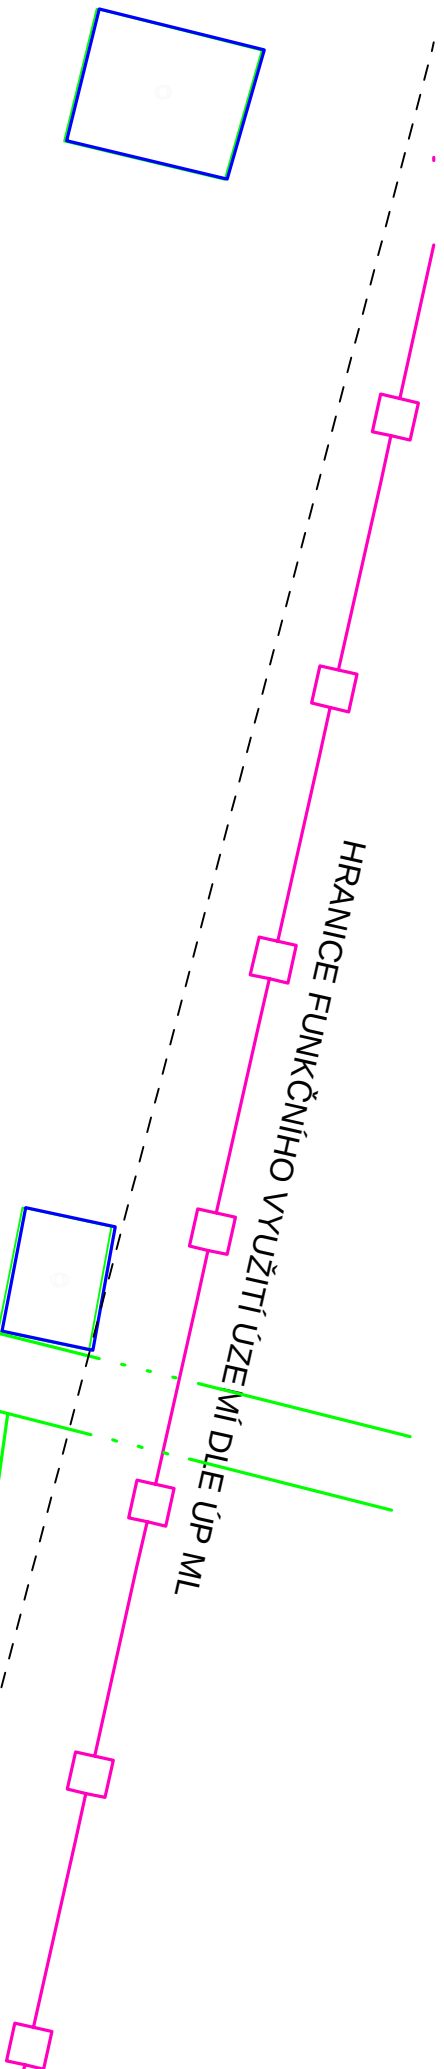

2500 2500 887/1

ZÁBOR p.p.č.887/1 PRO STAVBU TRIBUNY - 123m²

1228

ZÁBOR p.p.č.887/1 PRO CHODNÍK - 76m²

1 2 ZÁBOR p.p.č.887/1 PRO ZAHRÁDKÁŘSKOU OSADU

20

OBJEKT TRIBUNY

P4 - 20 parkovacích stání



P5 - 62 parkovacích stání