



B.06 - PŮDORYS TRIBUNY 2.NP (VČETNĚ SKLADŮ) - NÁVRH (1:120)

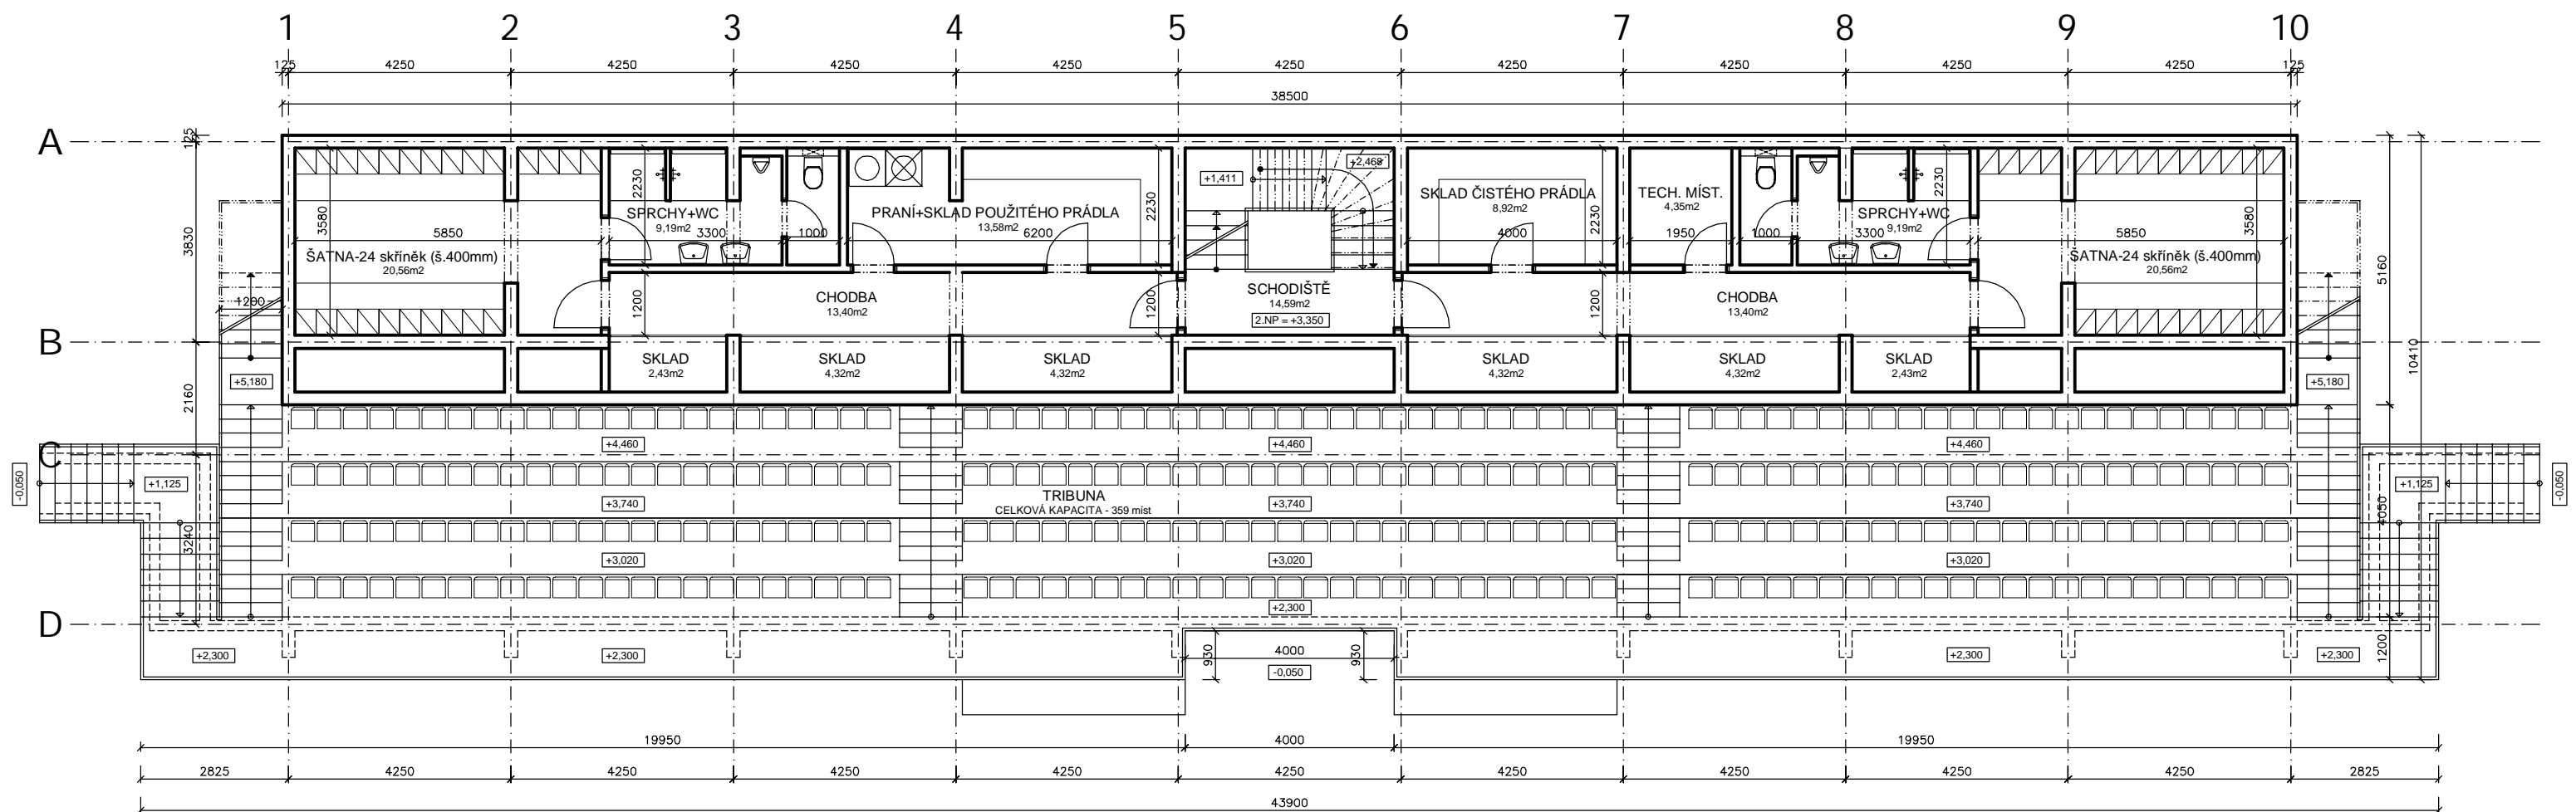

CELKOVÝ POČET SEDADEL: 359

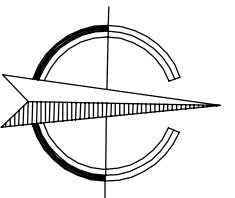

0 1 2 3 4 5m

# STUDIE VYUŽITELNOSTI OBJEKTU TRIBUNA

## AREÁL VIKTORIA MARIÁNSKÉ LÁZNĚ

MARIÁNSKÉ LÁZNĚ, st.p.č.553, p.p.č.886 a 887/1, k.ú. MAR. LÁZNĚ

OBJEDNAVATEL: MĚSTO MARIÁNSKÉ LÁZNĚ, RUSKÁ 155/3, MAR. LÁZNĚ

ZPRACOVATEL : UNIART - MARIÁNSKÉ LÁZNĚ, ÚNOR 2021