


ŘEZY uložení kabelu VO

Jedná se o ilustrativní řezy, při uložení kabelu do chodníku nebo komunikace bude dodržena plná skladba profilu dle TP 170, kabelové rýhy budou provedeny v souladu s TP146.

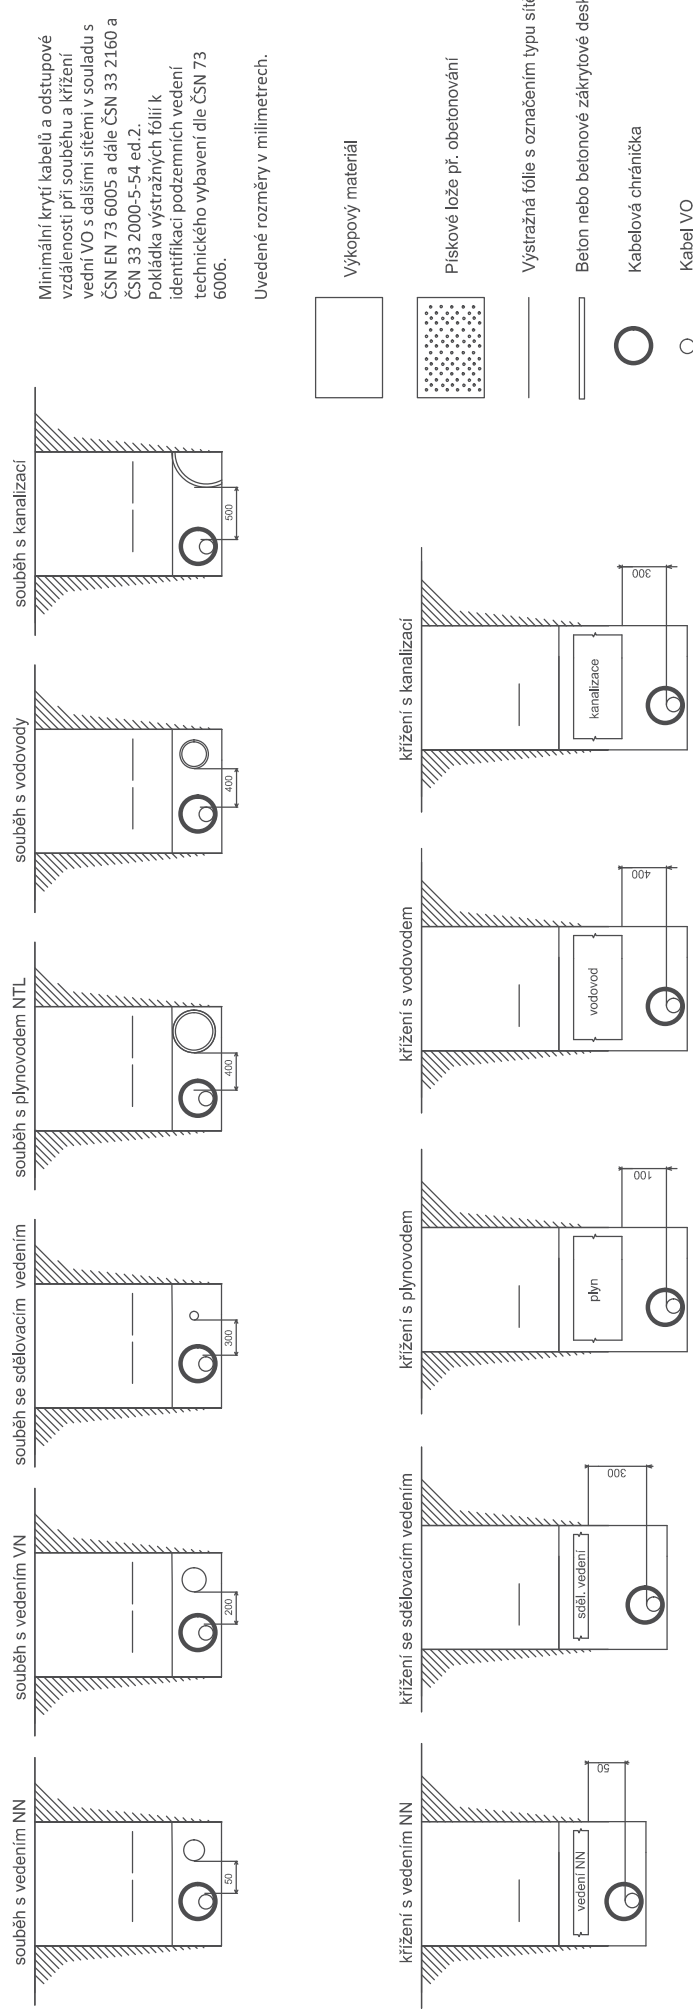


Pozici křížení nad/pod sítí určuje správce/vlastník sítě, musí být však splněno i minimální krytí vedení VO.

POZOR!

PRÁCE V OCHRANNÝCH PÁSMECH (OP):

VODOVODU, PLYNOVODU, KANALIZACE, SĐĚLOVACÍCH
VEDENÍ A EL.SÍTÍ NN

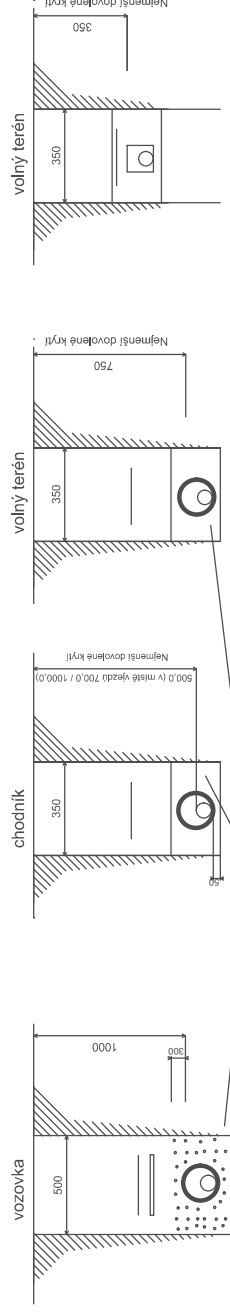

Minimální vyrovnávací vrstva 50mm písku, jemného štekopísku