ROZVÁDĚČ 86036–VÝVOD 1

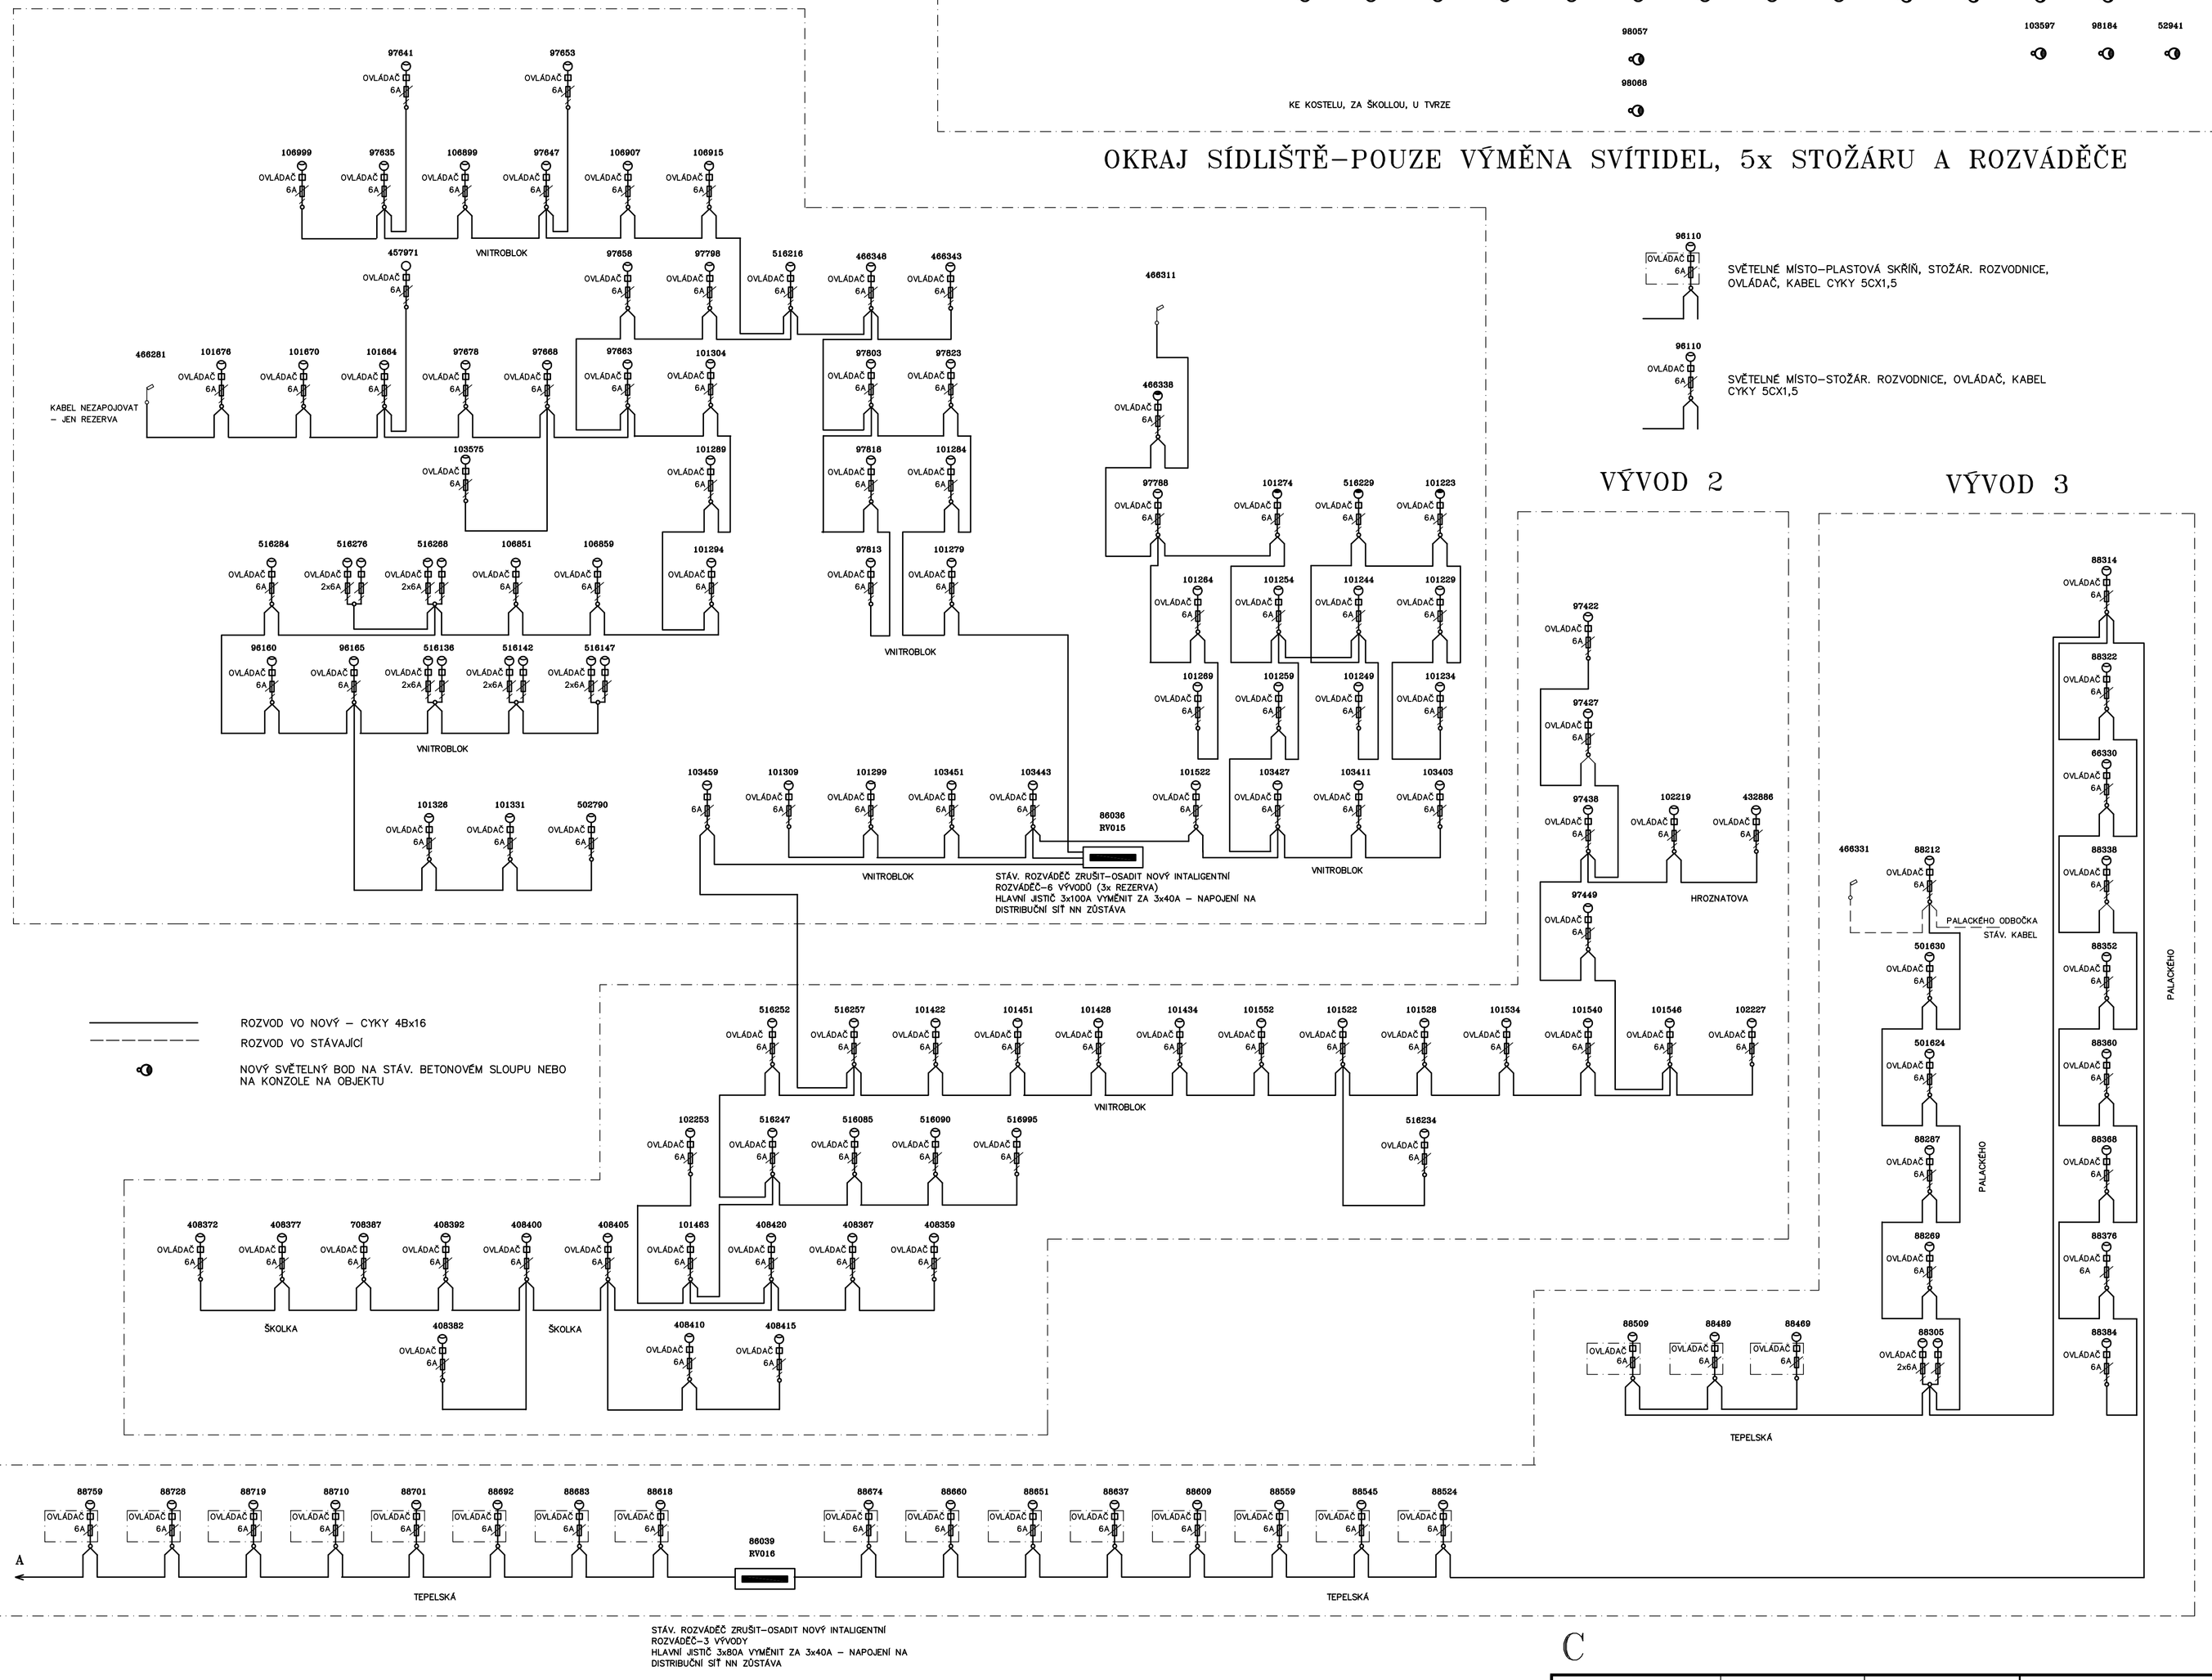

OKRAJ SÍDLIŠTĚ–POUZE VÝMĚNA SVÍTIDEL, 5x STOŽÁRU A ROZVÁDĚČE

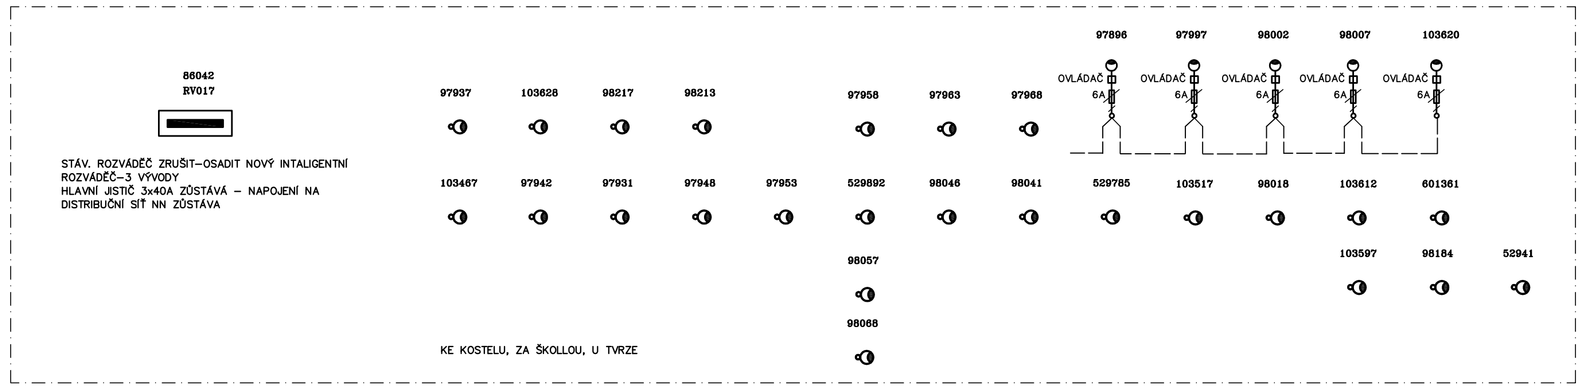

VÝVOD 2

VÝVOD 3

- V SOUBĚHU S ROZVODEM VO ULOŽIT 2x TRUBKU KABUFLEX R50 40/50 JAKO REZERVU PRO SMART SYSTÉMY A CHRÁNIČKU HPDE DN40 ORANŽOVÉ BARVY PRO OPTICKÝ KABEL
- KABEL VEŘEJNÉHO OSVĚTLENÍ CYKY 4Bx16 ULOŽIT DO TRUBEKY KABUFLEX R50 40/50 ČERVENÉ BARVY

SVĚTELNÉ MÍSTO ŘEŠENÉ V JINÉ ČÁSTI PD

ŽÁROVĚ ZINKOVANÝ BEZPATICOVÝ KUŽELOVÝ STOŽÁR VEŘEJNÉHO OSVĚTLENÍ V=6 m, 8 m, NEBO 10 m SE STOŽÁROVOU ROZVODNICÍ, OVLÁDAČEM SVÍTIDLA, VÝLOŽNÍKEM NEBO BEZ VÝLOŽNÍKU A SVÍTIDLEM LED

C

ZPO	VYPRACOVAL	KRESLIL	
JAN ROM	JAN ROM	JAN ROM	
INVESTOR	MĚSTO MARIÁNSKÉ LÁZNĚ	STUPEŇ	OS+PDPS

REKONSTRUKCE VEŘEJNÉHO OSVĚTLENÍ A NOVÉ INFRASTRUKTURY V MARIÁNSKÝCH LÁZNÍCH

II.–SCHÉMA ZAPOJENÍ–2

ELEKTRO

JAN ROM - PROJEKTY ELEKTRO
KOMENSKÉHO 934/24
363 01 OSTROV
tel.: 353 567 614 283, 604 691 095
email: jrom@seznam.cz, www.galerijejaro.cz

IČO	128 24 950
DATUM	10/2020
MĚŘÍTKO	–
FORMÁT	6A4
ARCH. Č.	E–1420/26