

celková rekonstrukce domu Chopin

INTERIÉR – BUDOVA A+C

AUTOŘI:

Ing. arch. Ondřej Tuček
Ing. arch. Matouš Štrba
Natálie Sorokáčová
Ing. arch. Filip Bernard






ARCHITEKT Ondřej Tuček s.r.o.

Na Manínách 1525 /32a, 170 00 Praha 7
m: +420 606 546 870
e: ondrej.tucek@a-tucek.cz
w: a-tucek.cz

OBSAH

• CELKOVÉ FUNKČNÍ ROZVRŽENÍ	1
• INFOCENTRUM - NÁVŠTĚVNICKÁ ČÁST	2 - 7
• INFOCENTRUM - KANCELÁŘ	8 - 13
• CHOPINŮV SÁL	14 - 19
• MUZEUM	20 - 23
• MALÁ SCÉNA	24 - 28
• ŠATNA	29 - 32
• TERASA	33 - 34

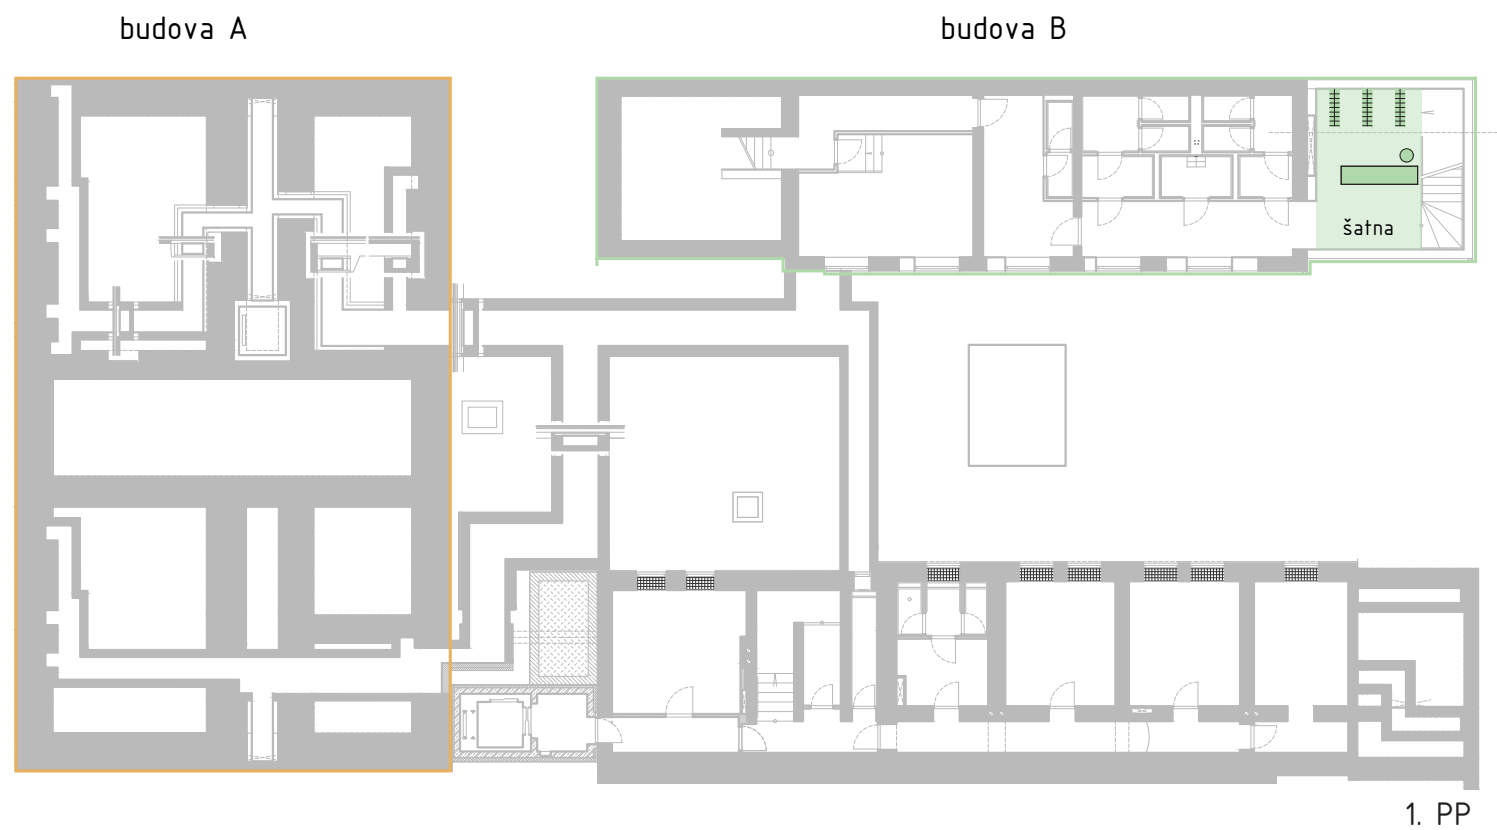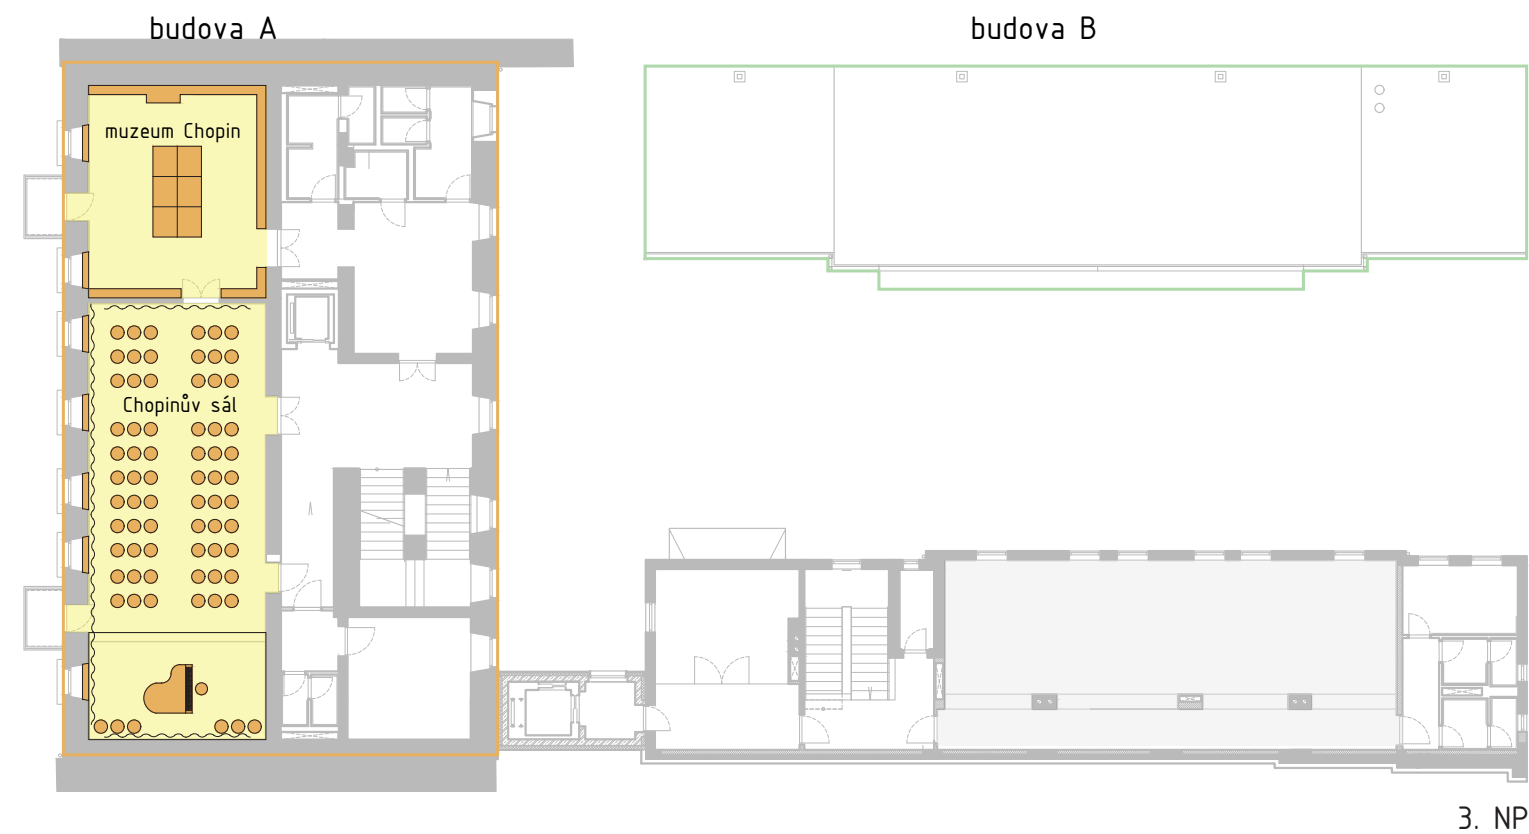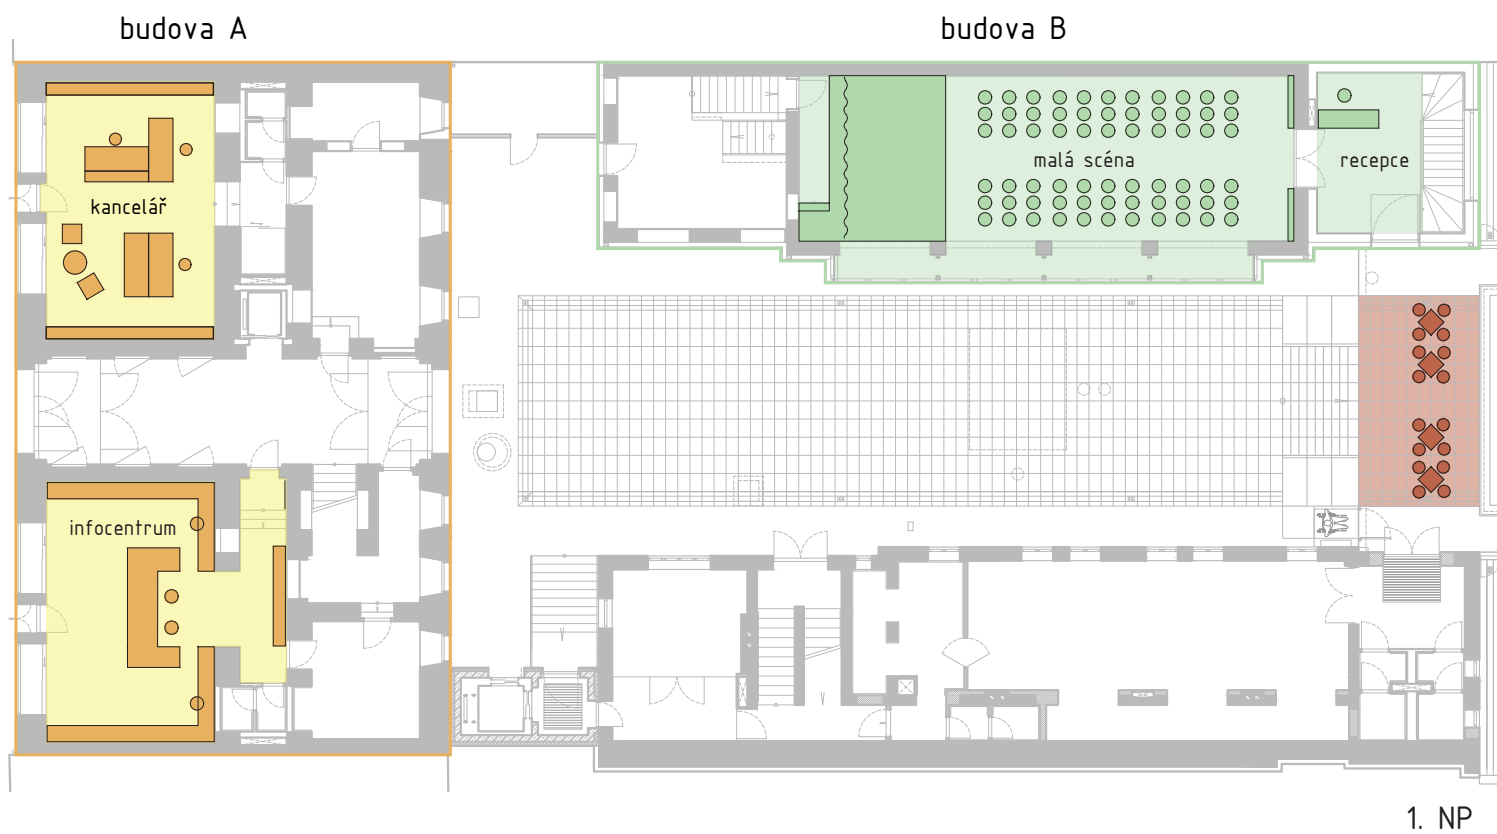

Infocentrum – návštěvnická část

Jde o veřejnou provozovnu, kde budou poskytovány nejrůznější informace, zprostředkováno ubytování či procedury, případně vstupenky na kulturní a společenské akce. Je zde i možnost veřejného internetu. Má přímý vstup z Hlavní třídy, ve dvorním traktu je ještě denní místnost s kuchyňkou a sklad (mimo tento projekt).

Stavební úpravy


Bude osazen štukový fabion o hraně 20cm. Otevřený dveřní otvor mezi chodbou a infocentrem bude opatřen dřevěnou obloškou (bez křídel).

Vestavěné prvky


Středobodem je přepážkový pult (INT-

INT 01 – vestavěné police a vitríny


POHLED 1:25

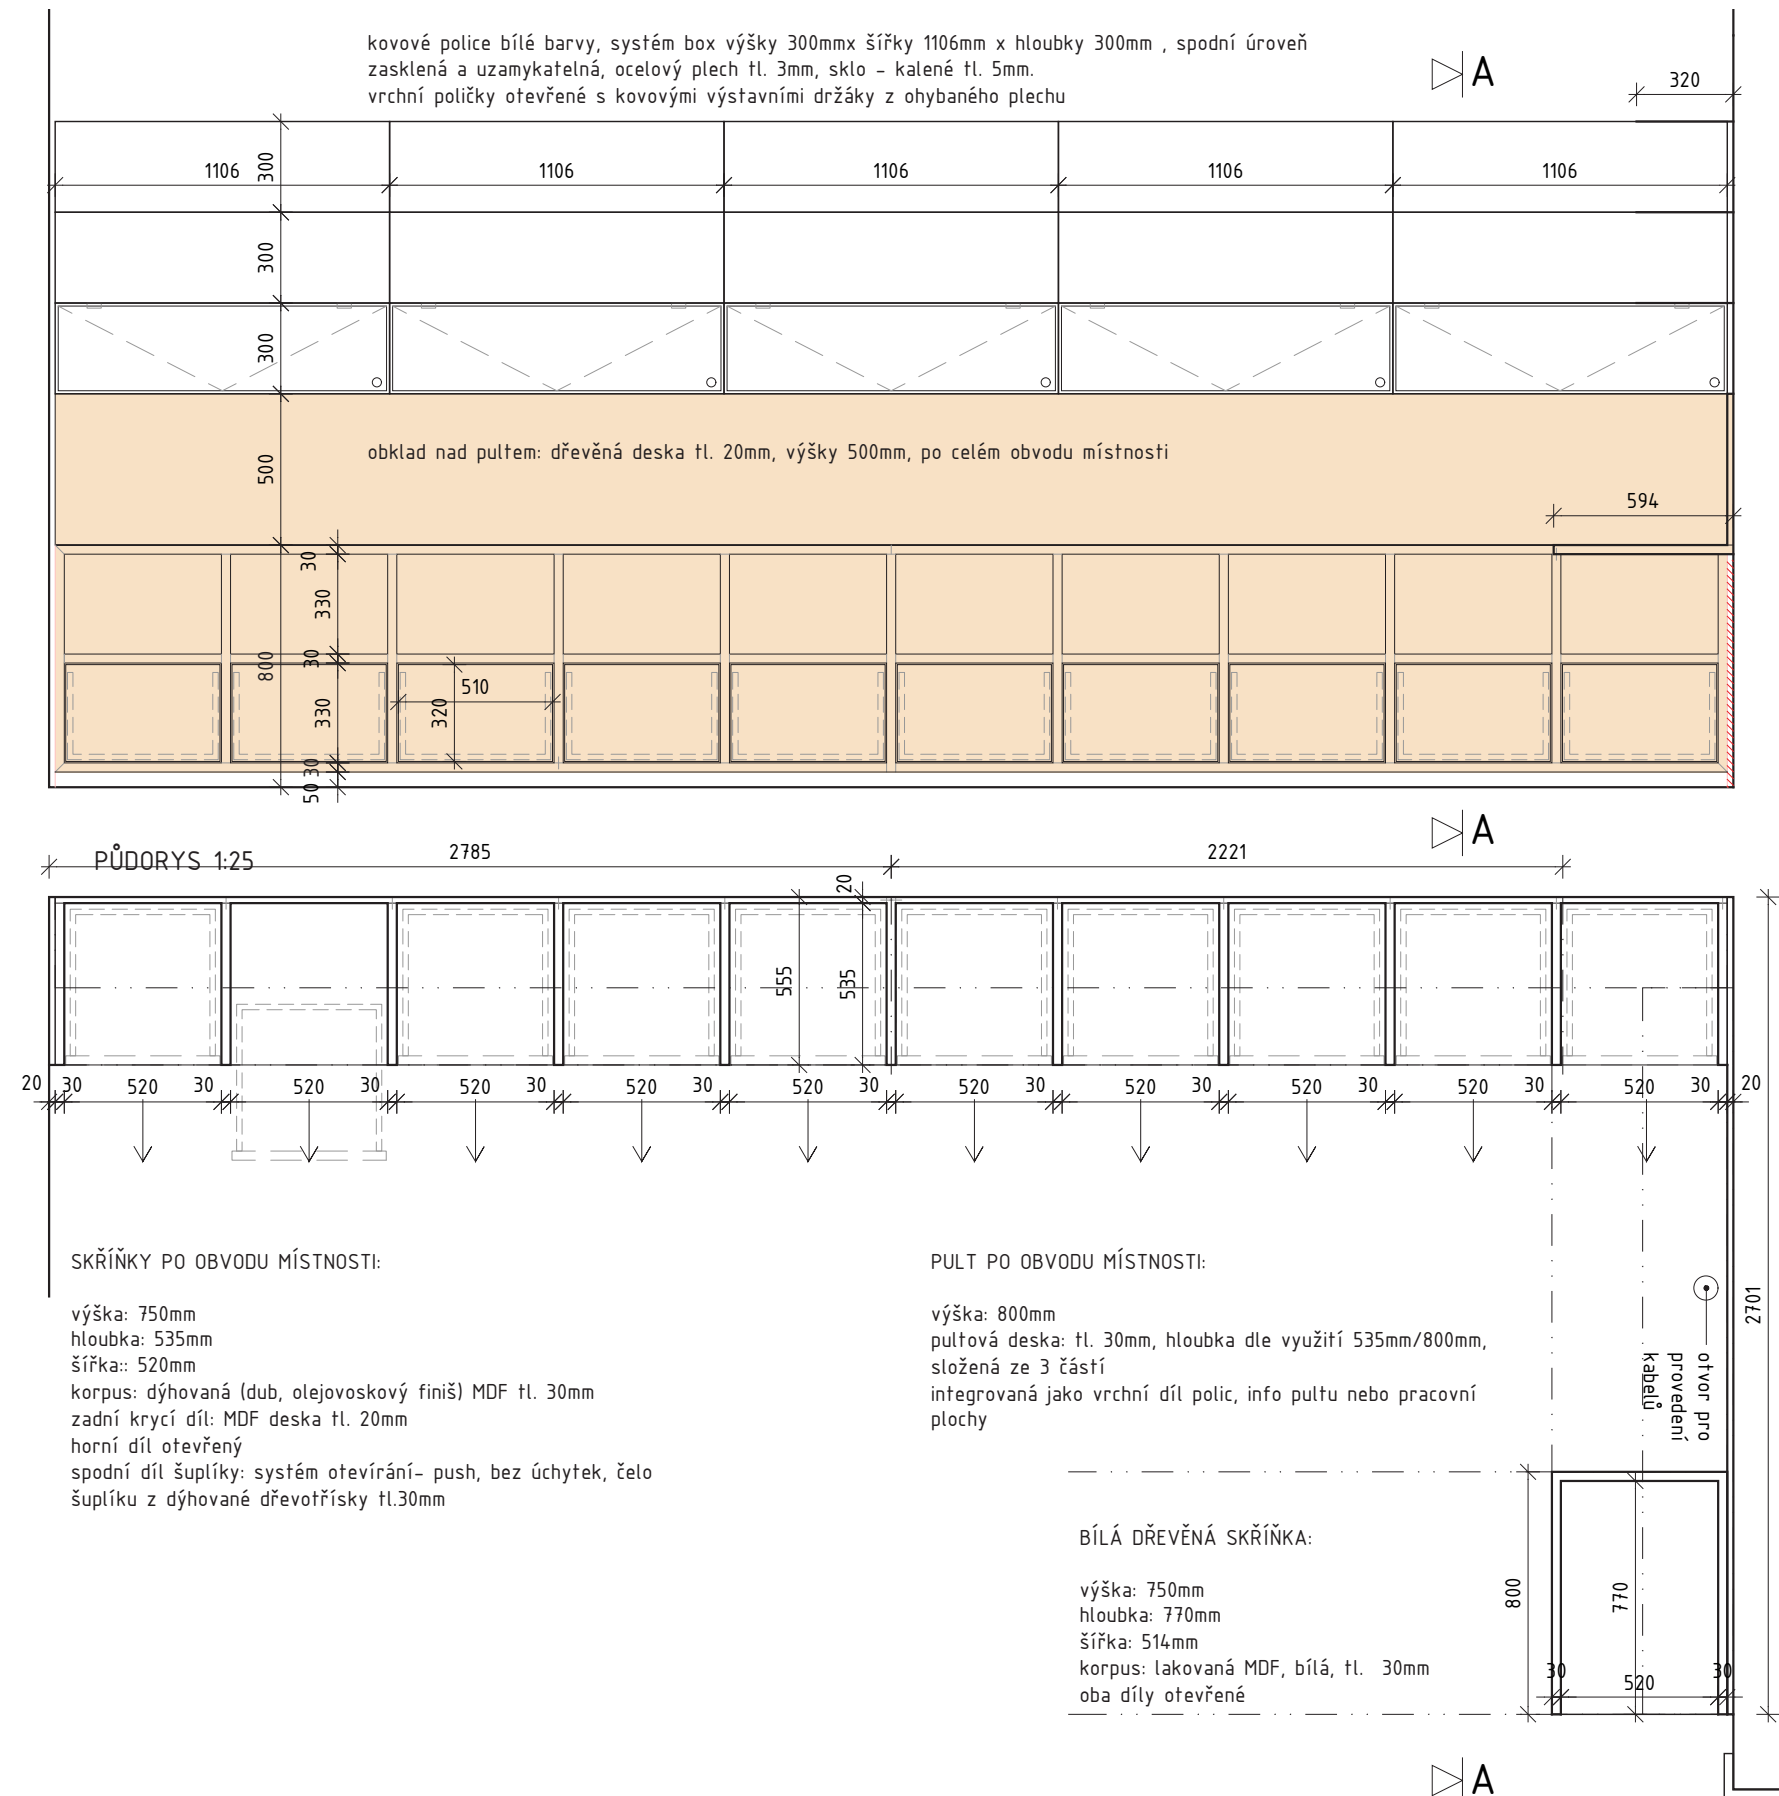


ŘEZPOHLED C-C 1:25

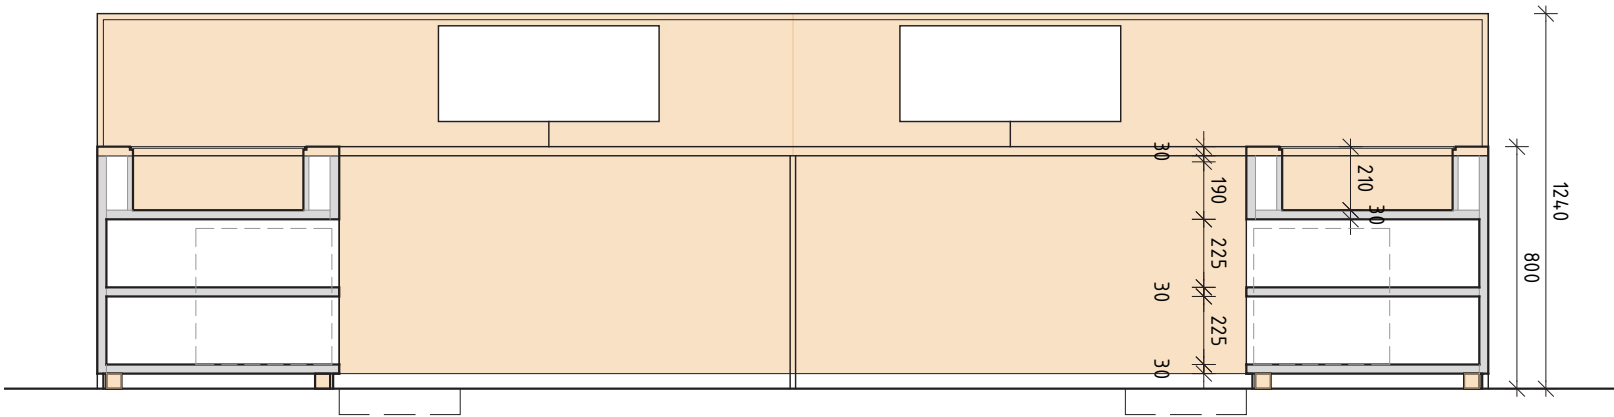


ŘEZPOHLED B-B 1:25

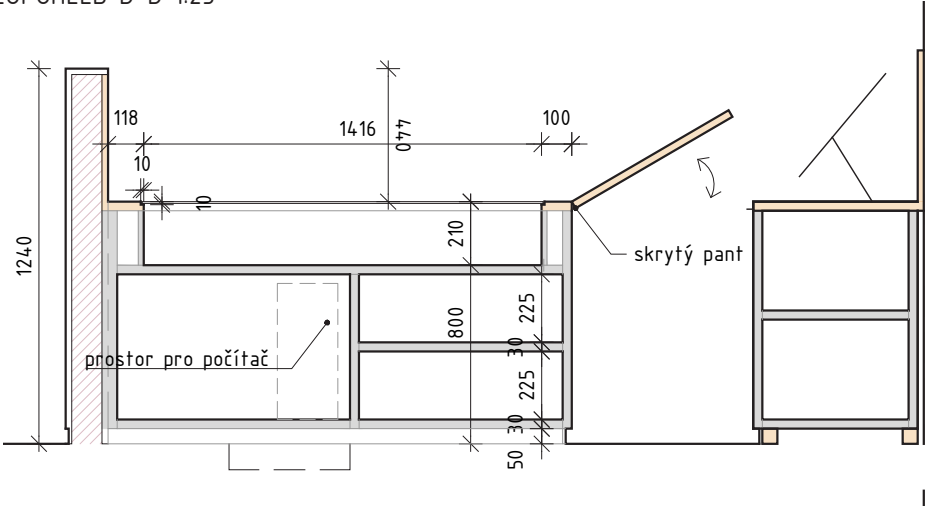

INT 03 - závěs (a zárubeň)
DETAIL ZÁRUBNĚ OTVORU V INFOCENTRU 1:25

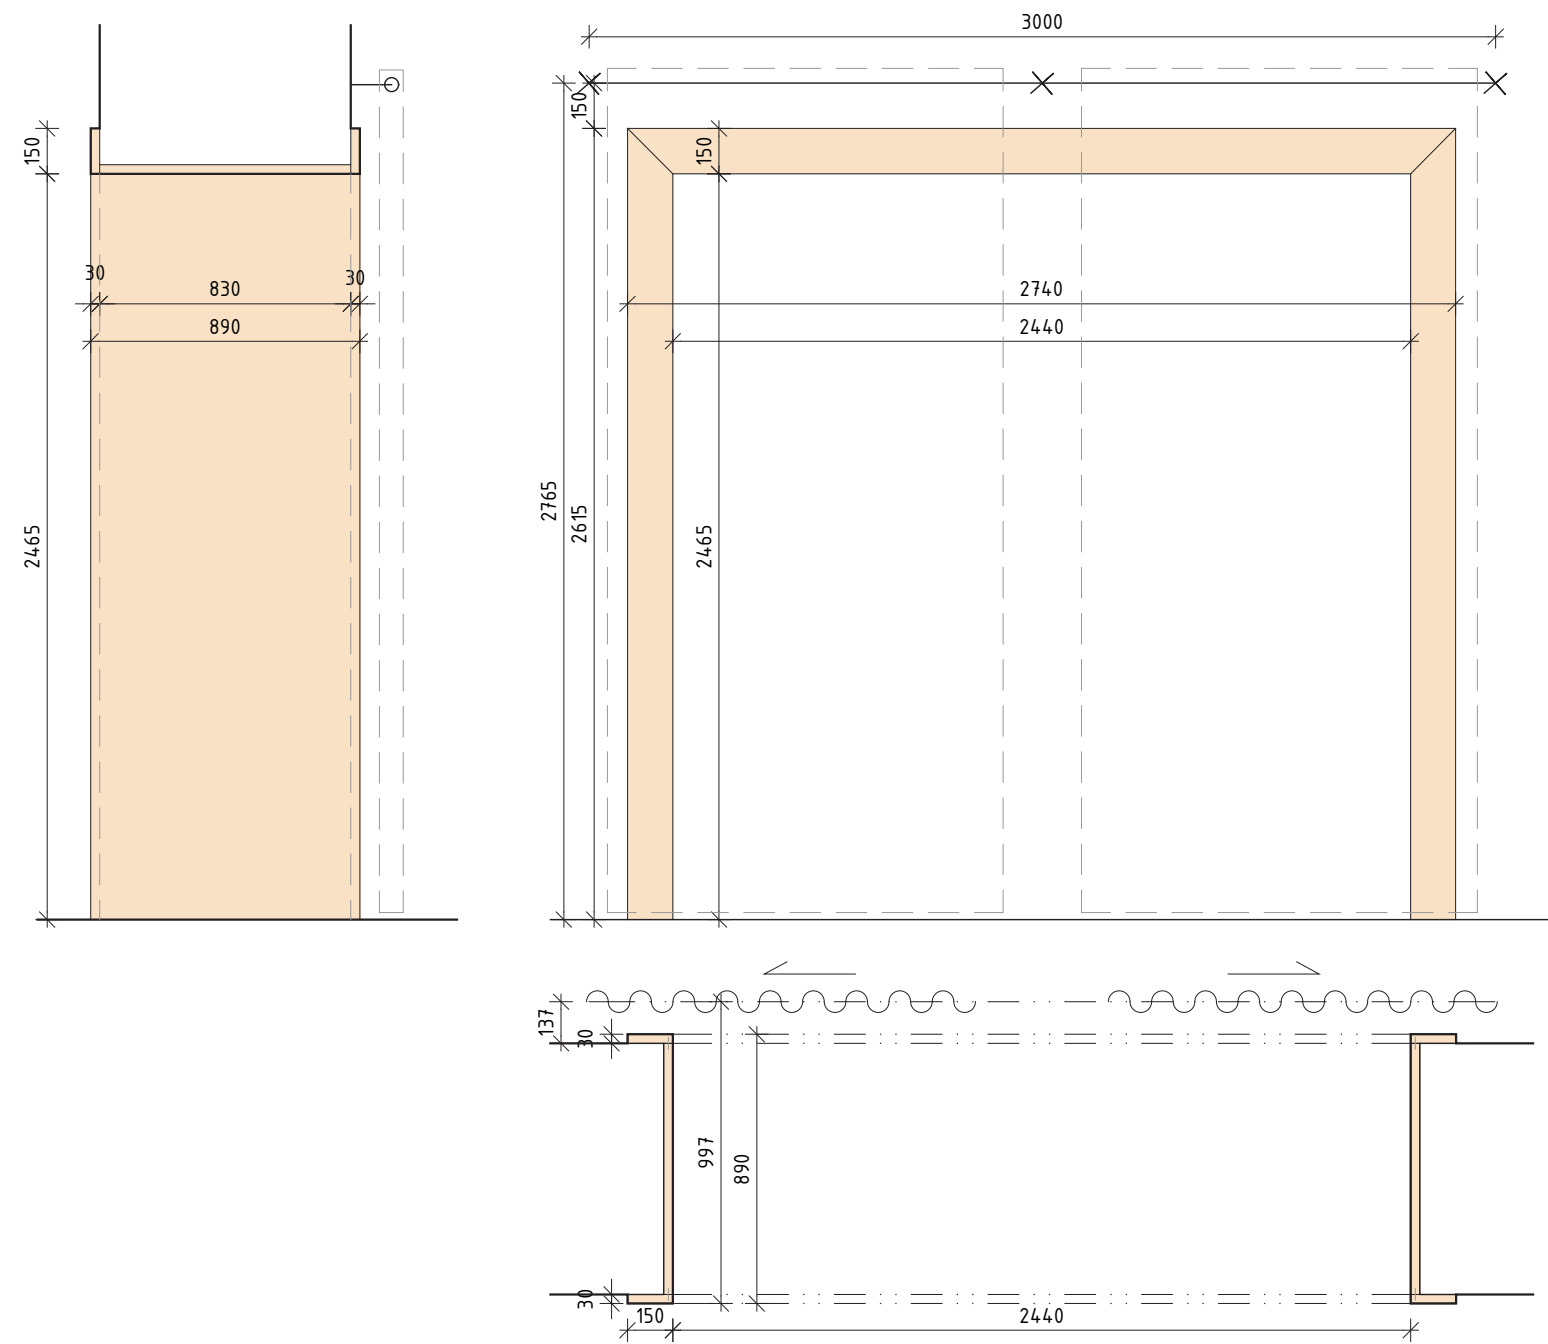


ŘEZ ŠTUKOVÝM FABIONEM 1:5

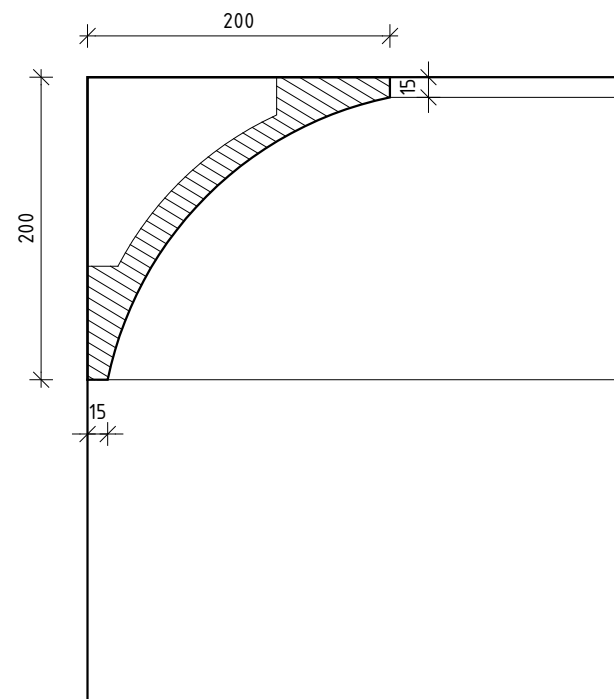

INT 18 - štukový fabion

ŘEZ INFOCENTREM 1:50

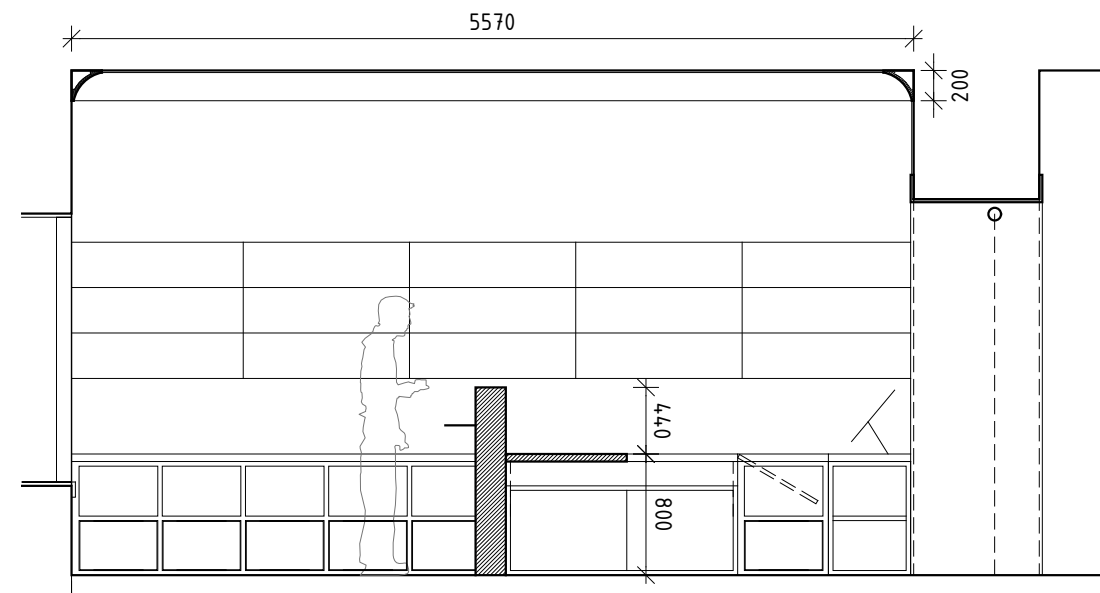

Infocentrum – kancelář

Prostor slouží jako stálé pracoviště zaměstnanců městského infocentra. Má přímý vstup z Hlavní třídy, ve dvorním traktu jsou ještě prostory jednací místnosti, kuchyňky, toalet a serverovny.


Stavební úpravy

Bude osazen štukový fabion o hraně 20cm.

Vestavěné prvky

Jedná se o 2 identické skříňové sestavy (INT03) na celou hloubku místnosti, složené z jednotlivých korpusů. Každá sestava má v půdoryse 7 polí, každé se po výšce dělí na 3 korpusy, celkem jde tedy o 21 korpusů, vzájemně sešroubovaných. Spodní a horní díl jsou opatřeny dvou

INT 06 - vestavěná skříň v kanceláři

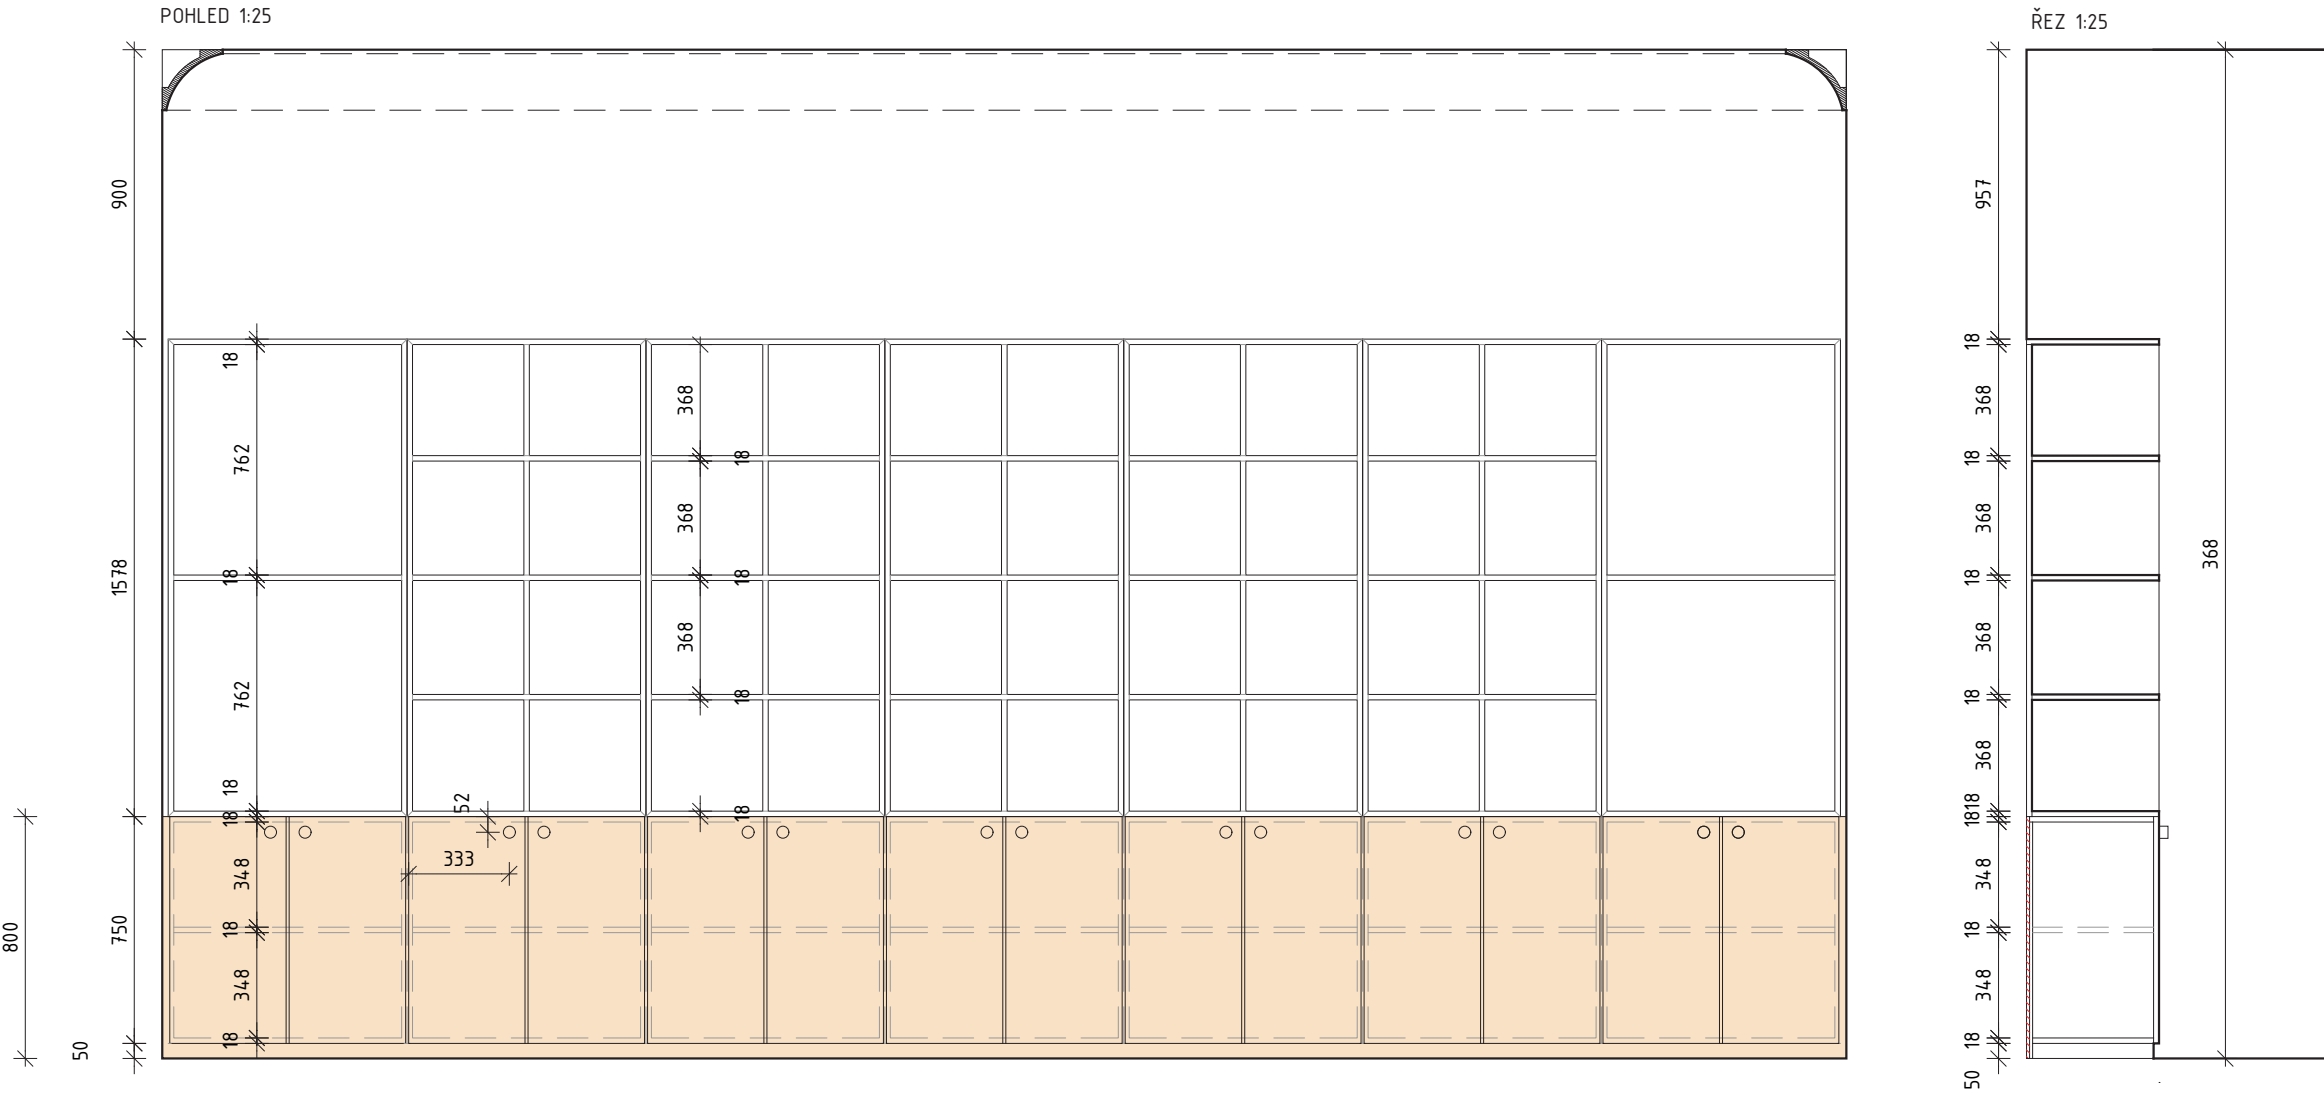

MOB 05 – police

POLICE:

korpusť: MDF deska, tl. 18mm
zadní krycí díl: MDF deska, tl. 10mm
dvířka: překližka, tl. 18mm
korpusy – bílý matný lak

