


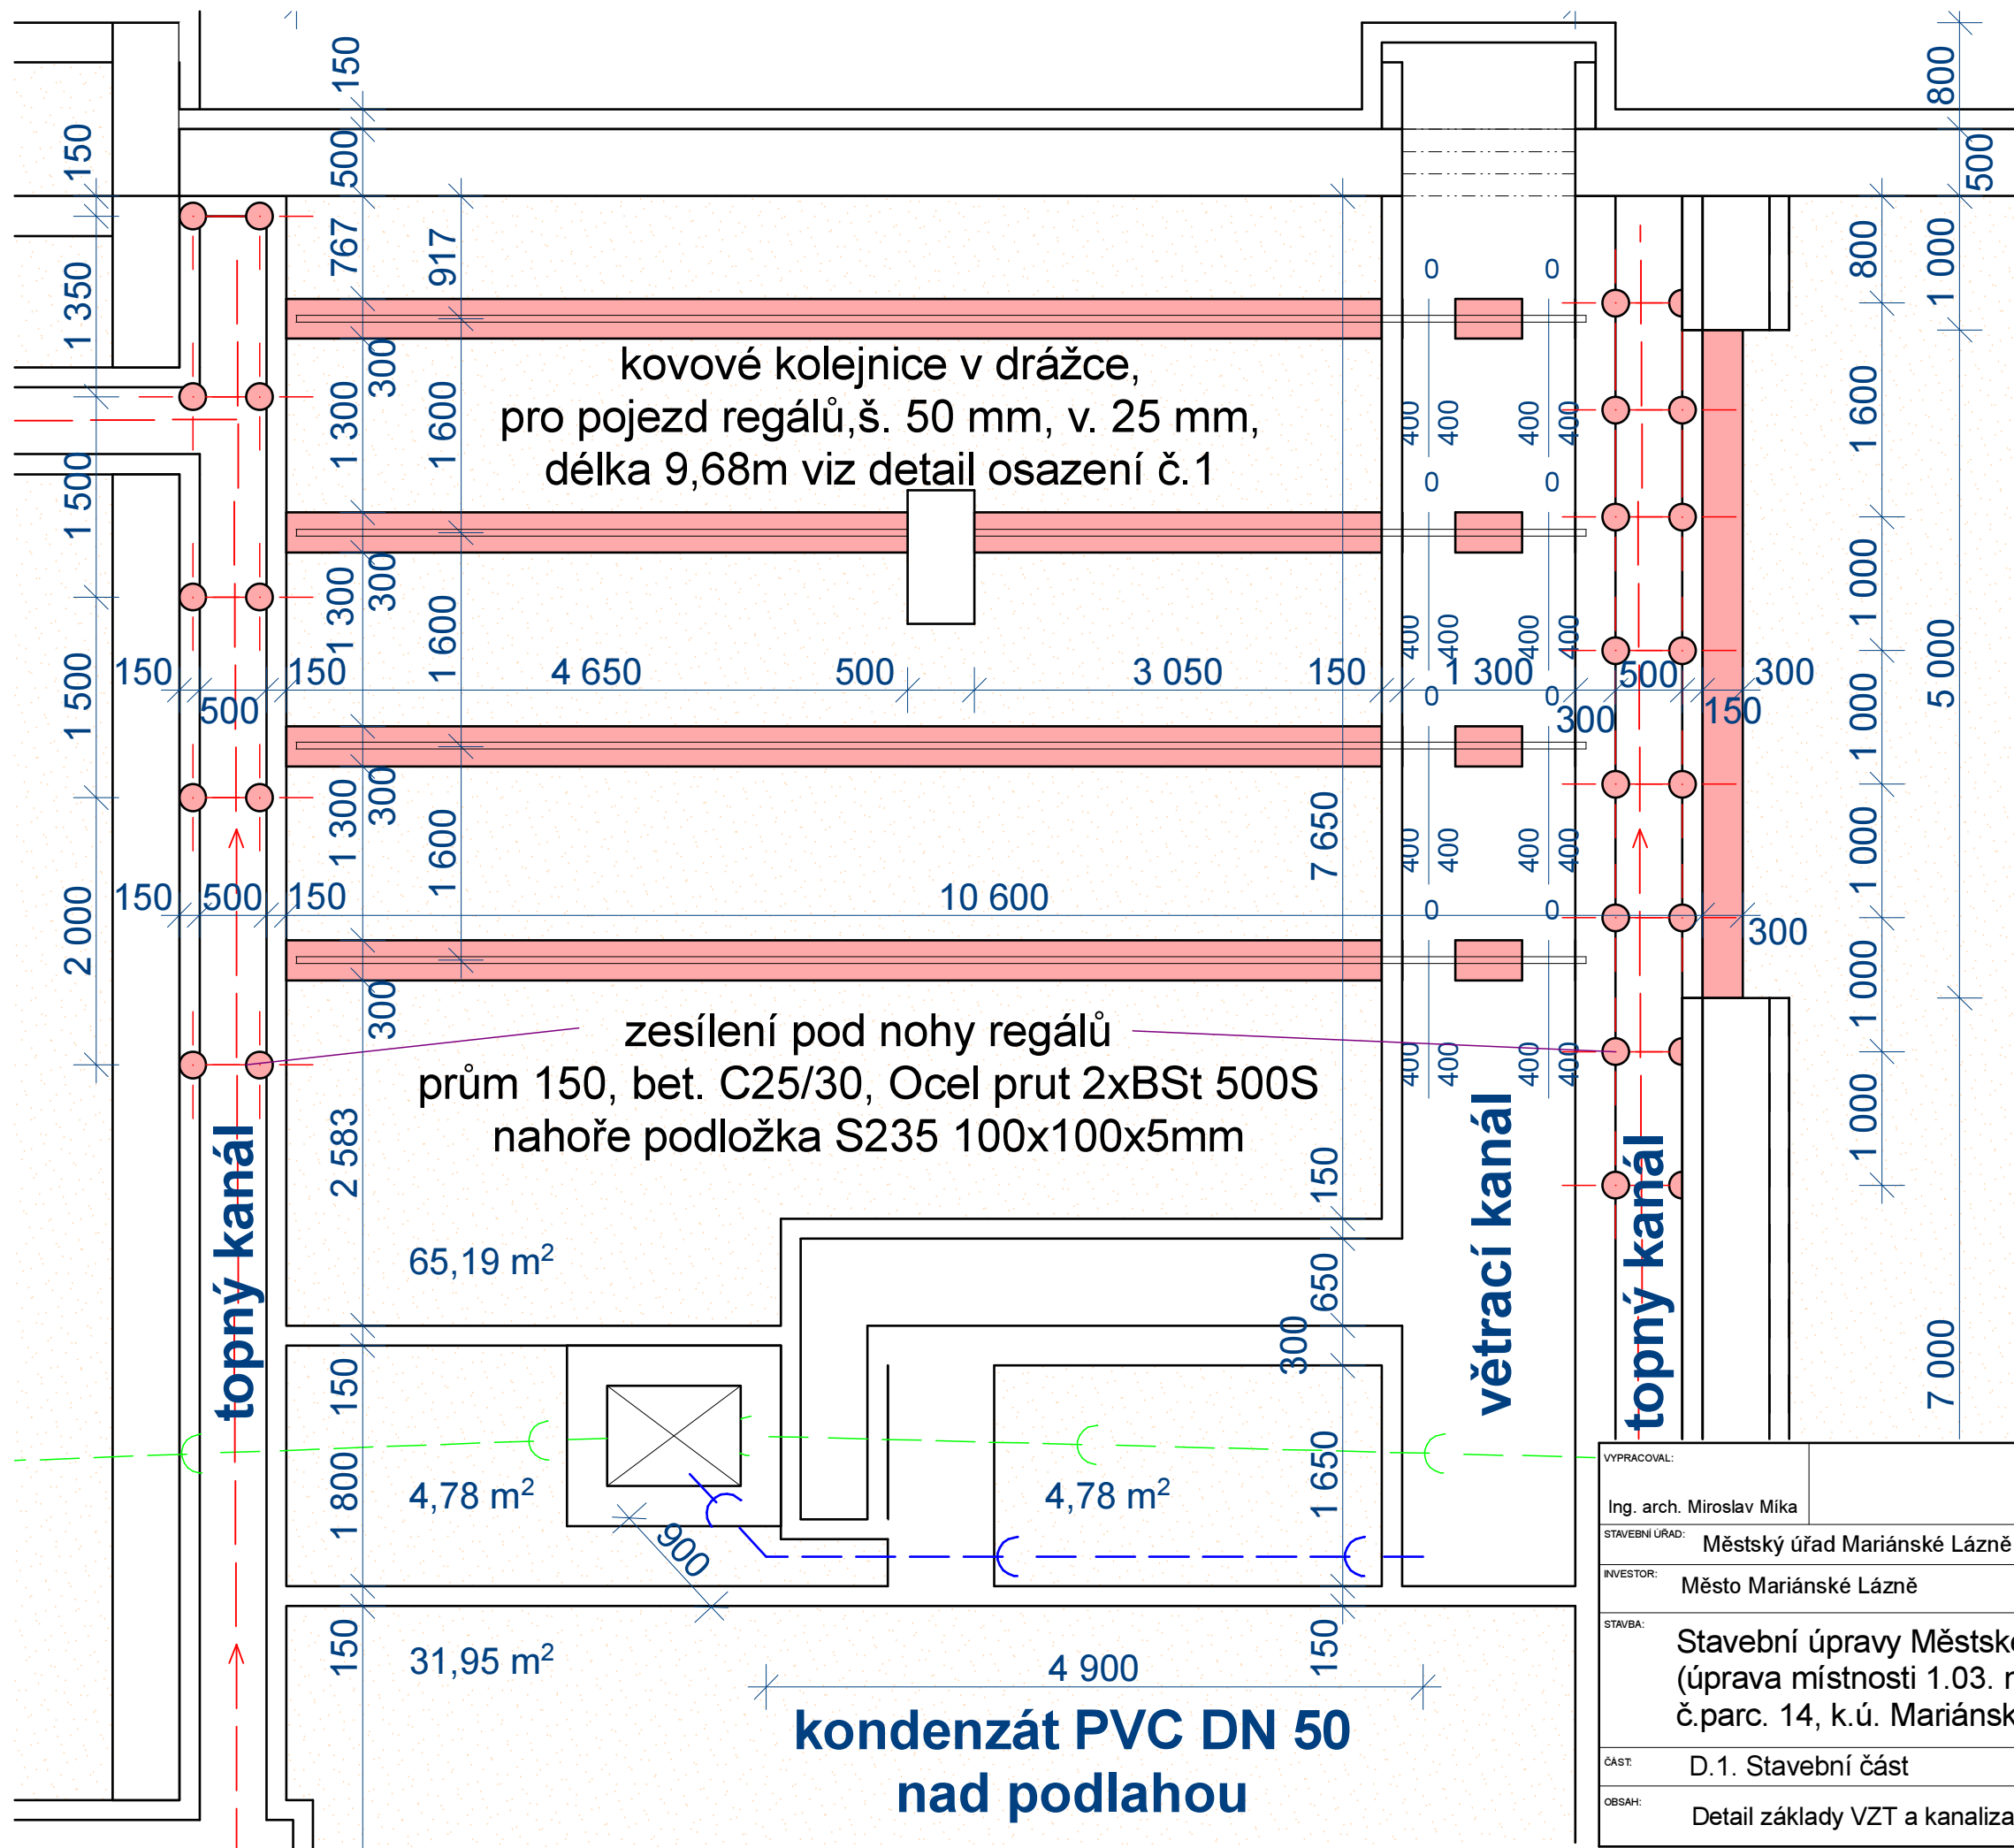

LEGENDA

- zásyp stav - tl 500 mm
- zdivo stav - keramické
- základ -prolévací tvárnice
výška 500 mm, tl 300 mm
- základ pod nohy regálů beton C25/30,
ocel BSt 500 S, prům 150 mm
výška 600 mm,
- kanalizace stav
- odvod kondenzát návrh

poznámka :
pod nohy regálů roznášecí plechy
S235 100x100x5 mm

podlaha bude uzavřena na tloušťku
původní desky 100 mm s doplněním
kari sítě 100x100 mm, prům. 8 mm

ocelová výztuž sloupků a prolévacích
tvárníc svislá provázat s vodorovnou
nové nasávání VZT +
rezerva prům.2x 400mm

kanalizace páteř
DN 200

VYPRACOVAL:	VEDOUcí ATELIERU:	ODPOVĚDNÝ PROJEKTANT A AUTORIZACE:	
Ing. arch. Miroslav Míka	Ing. arch. Miroslav Míka	 projektová kancelář Ing. arch. Miroslav Míka Franze Kafky 835 353 04 Mariánské Lázně tel. + fax.: 353 602 883-4 PŘÍK: 	
STAVEBNÍ ÚŘAD:	Městský úřad Mariánské Lázně		
INVESTOR:	Město Mariánské Lázně		
STAVBA:	Stavební úpravy Městské muzeum (úprava místnosti 1.03. na sklad) č.parc. 14, k.ú. Mariánské Lázně	FORMÁT: A3 DATUM: 07/2022 STUPEŇ: DSP Č. ZAKÁZKY: MĚŘITKO: Č. VÝKRESU: D.00.1	
ČÁST:	D.1. Stavební část		
OBSAH:	Detail základy VZT a kanalizace		