


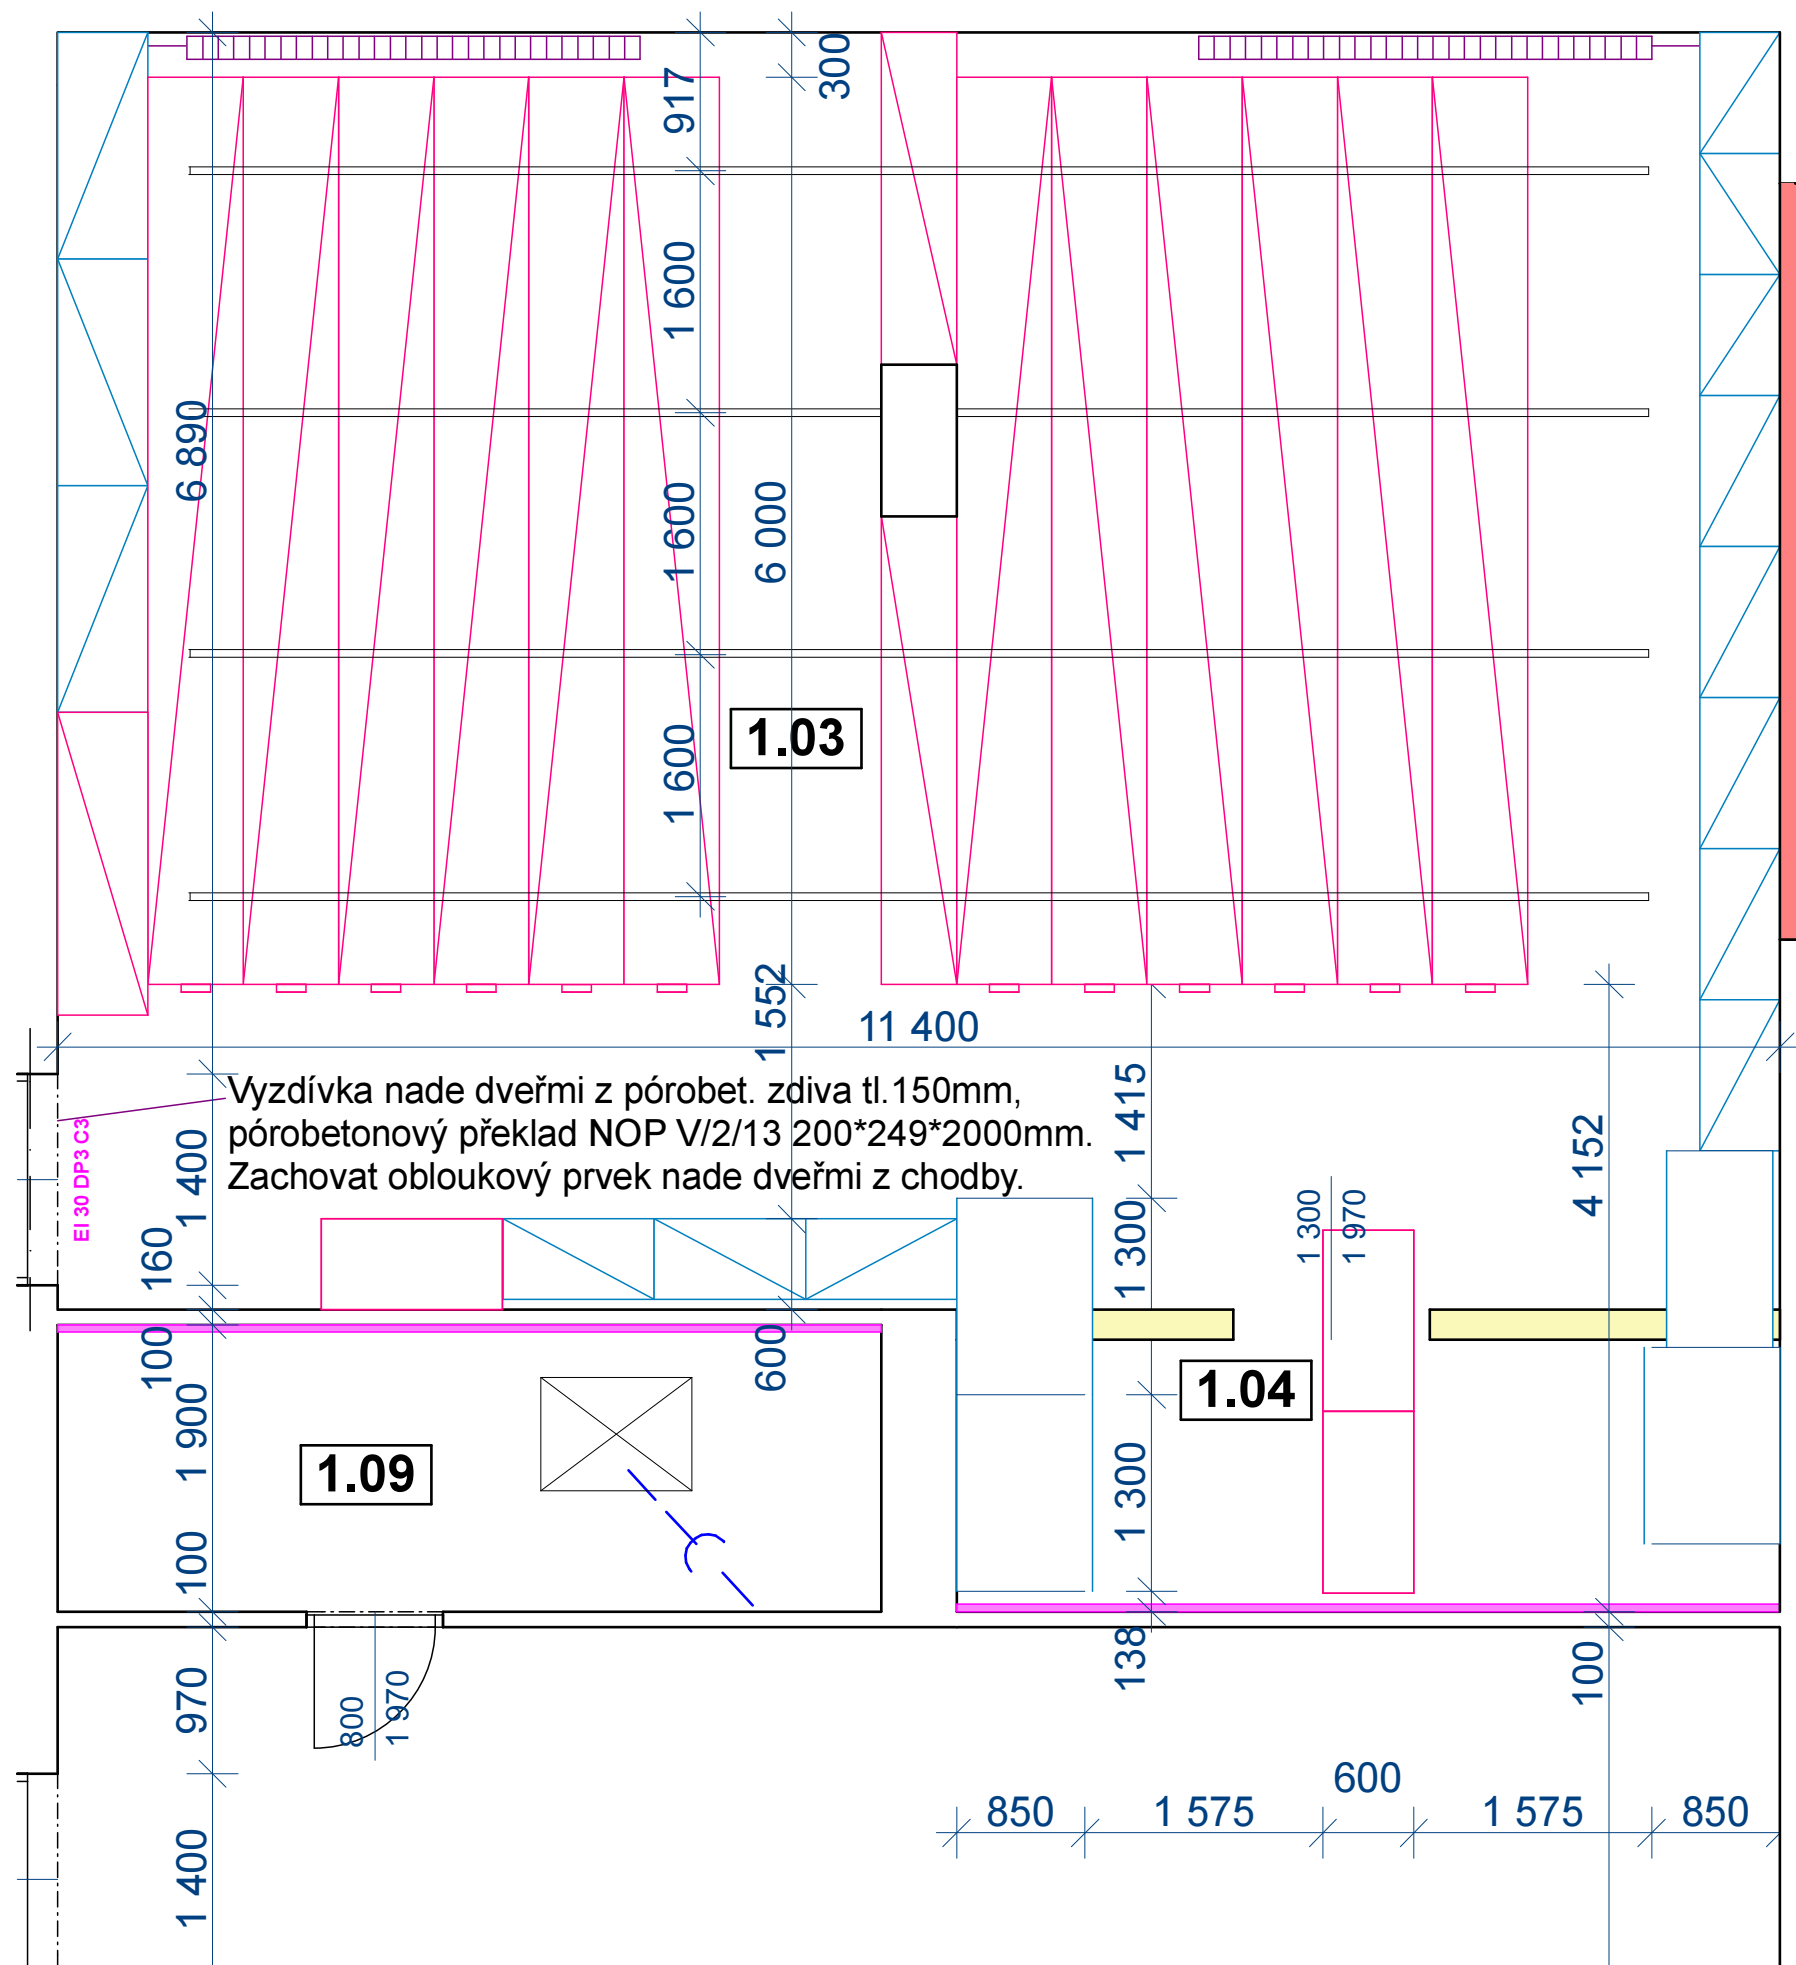

- zdivo stav - keramické
- zdivo nové - keramické
zdivo tl.200 mm
- Desky Knauf W623 RED
tl.15 mm
- zdivo bourané nenosné
- stávající pevné regály AL/FE
- nové pevné/ pojízdné regály AL/FE

Stávající regály pevné
3 ks - délka 1500mm hloubka 600mm výška 2700mm
8 ks - délka 1000mm hloubka 530mm výška 2700mm
3 ks - délka 800mm hloubka 600mm výška 2700mm
3 ks mapové skříně - délka 1300mm hloubka 850 výška 900mm
1 ks mapové skříně - délka 1300mm hloubka 720 výška 900mm

Nové regály pevné
1 ks - délka 2200mm hloubka 500mm výška 2700mm
1 ks - délka 3100mm hloubka 500mm výška 2700mm
1 ks - délka 2000mm hloubka 600mm výška 2700mm
3 ks stoly - délka 1200mm hloubka 600 výška 900mm

Nové regály pojízdné
12 ks délka 6000mm hloubka 630mm výška 2700mm

VYPRACOVAL:	VEDOUcí ATELIERU:	ODPOVĚDNÝ PROJEKTANT A AUTORIZACE:	
Ing. arch. Miroslav Míka	Ing. arch. Miroslav Míka	 projektová kancelář Ing.arch. Miroslav Míka Franze Kafky 835 353 04 Mariánské Lázně tel. + fax.: 353 602 883-4 PŘÍKAZ: 	
STAVEBNÍ ÚŘAD:	Městský úřad Mariánské Lázně		
INVESTOR:	Město Mariánské Lázně		
STAVBA:	Stavební úpravy Městské muzeum (úprava místnosti 1.03. na sklad) č.parc. 14, k.ú. Mariánské Lázně	FORMÁT:	A3
ČÁST:	D.1. Stavební část	STUPEŇ:	DSP
OBSAH:	Nábytek	Č. VÝKRESU:	D.01.2.
		DATUM:	07/2022