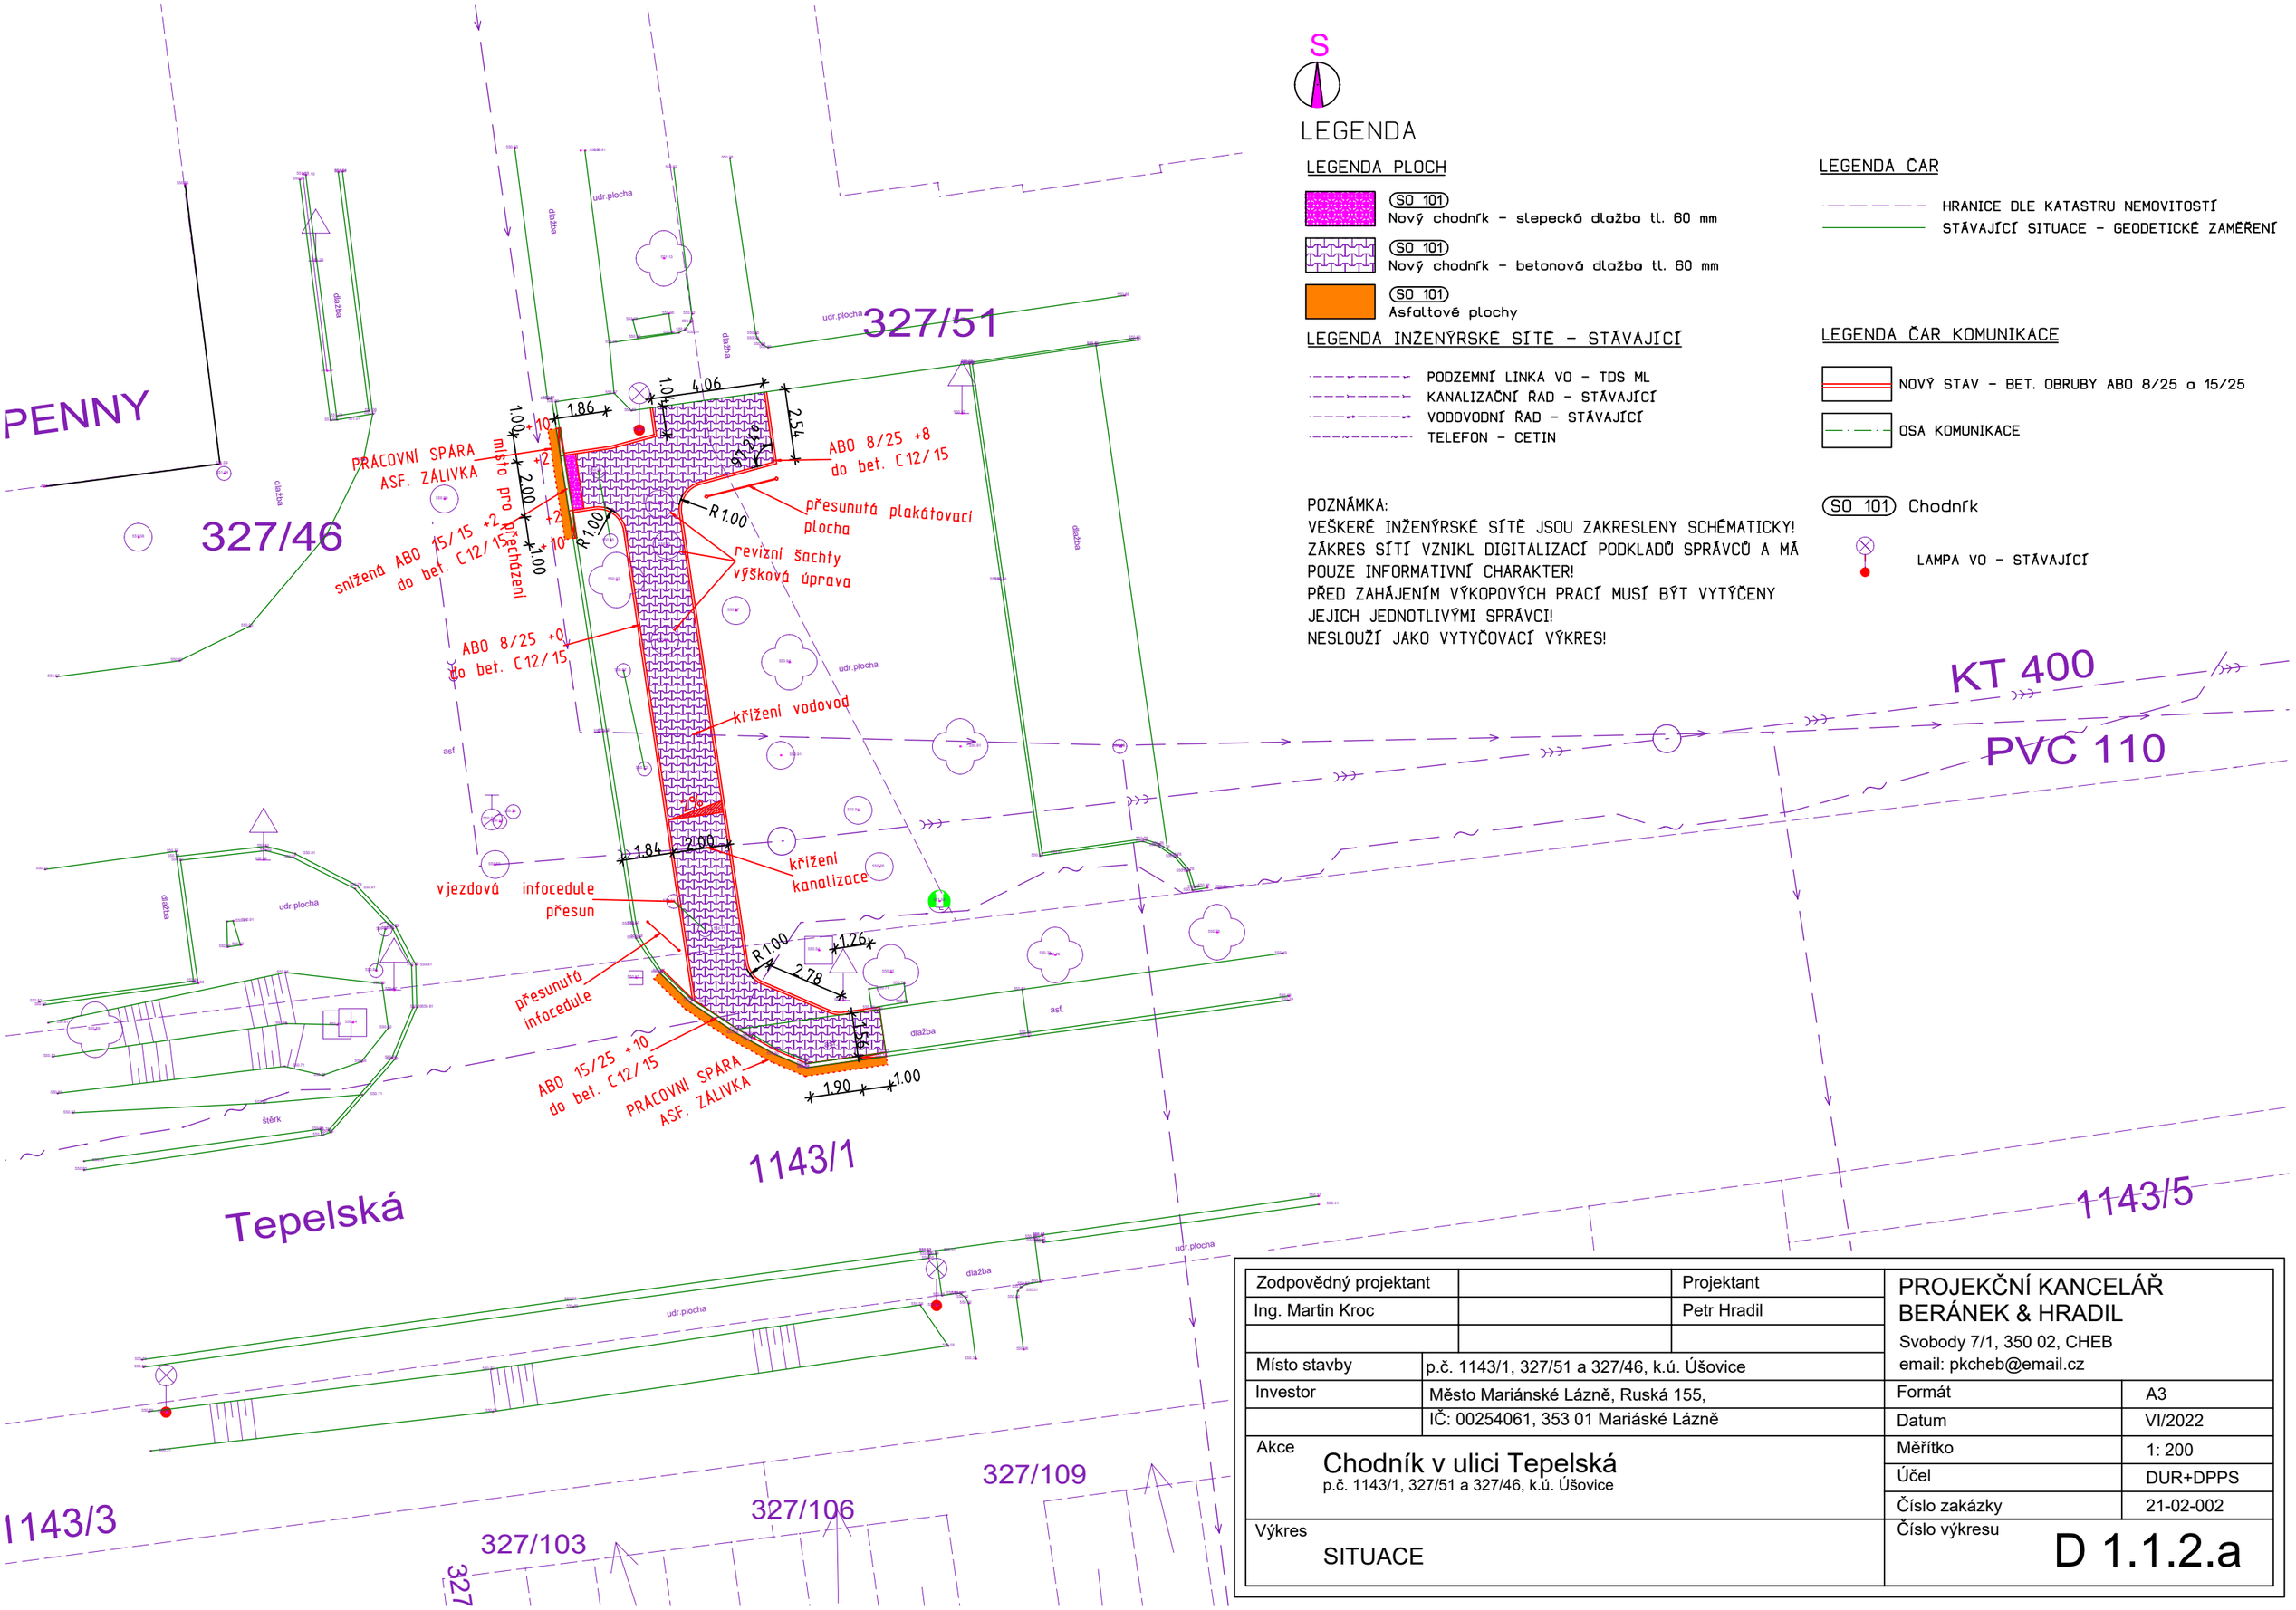

Zodpovědný projektant		Projektant	PROJEKČNÍ KANCELÁŘ BERÁNEK & HRADIL Svobody 7/1, 350 02, CHEB email: pkcheb@email.cz
Ing. Martin Kroc		Petr Hradil	
Místo stavby	p.č. 1143/1, 327/51 a 327/46, k.ú. Úšovice		Formát: A3
Investor	Město Mariánské Lázně, Ruská 155, IČ: 00254061, 353 01 Mariánské Lázně		Datum: VI/2022
Akce: Chodník v ulici Tepelská p.č. 1143/1, 327/51 a 327/46, k.ú. Úšovice			Měřítko: 1: 200 Účel: DUR+DPPS Číslo zakázky: 21-02-002
Výkres: SITUACE			Číslo výkresu: D 1.1.2.a