


VZOROVÝ PŘÍČNÝ ŘEZ HLAVNÍ TŘÍDA – REKONSTRUKCE

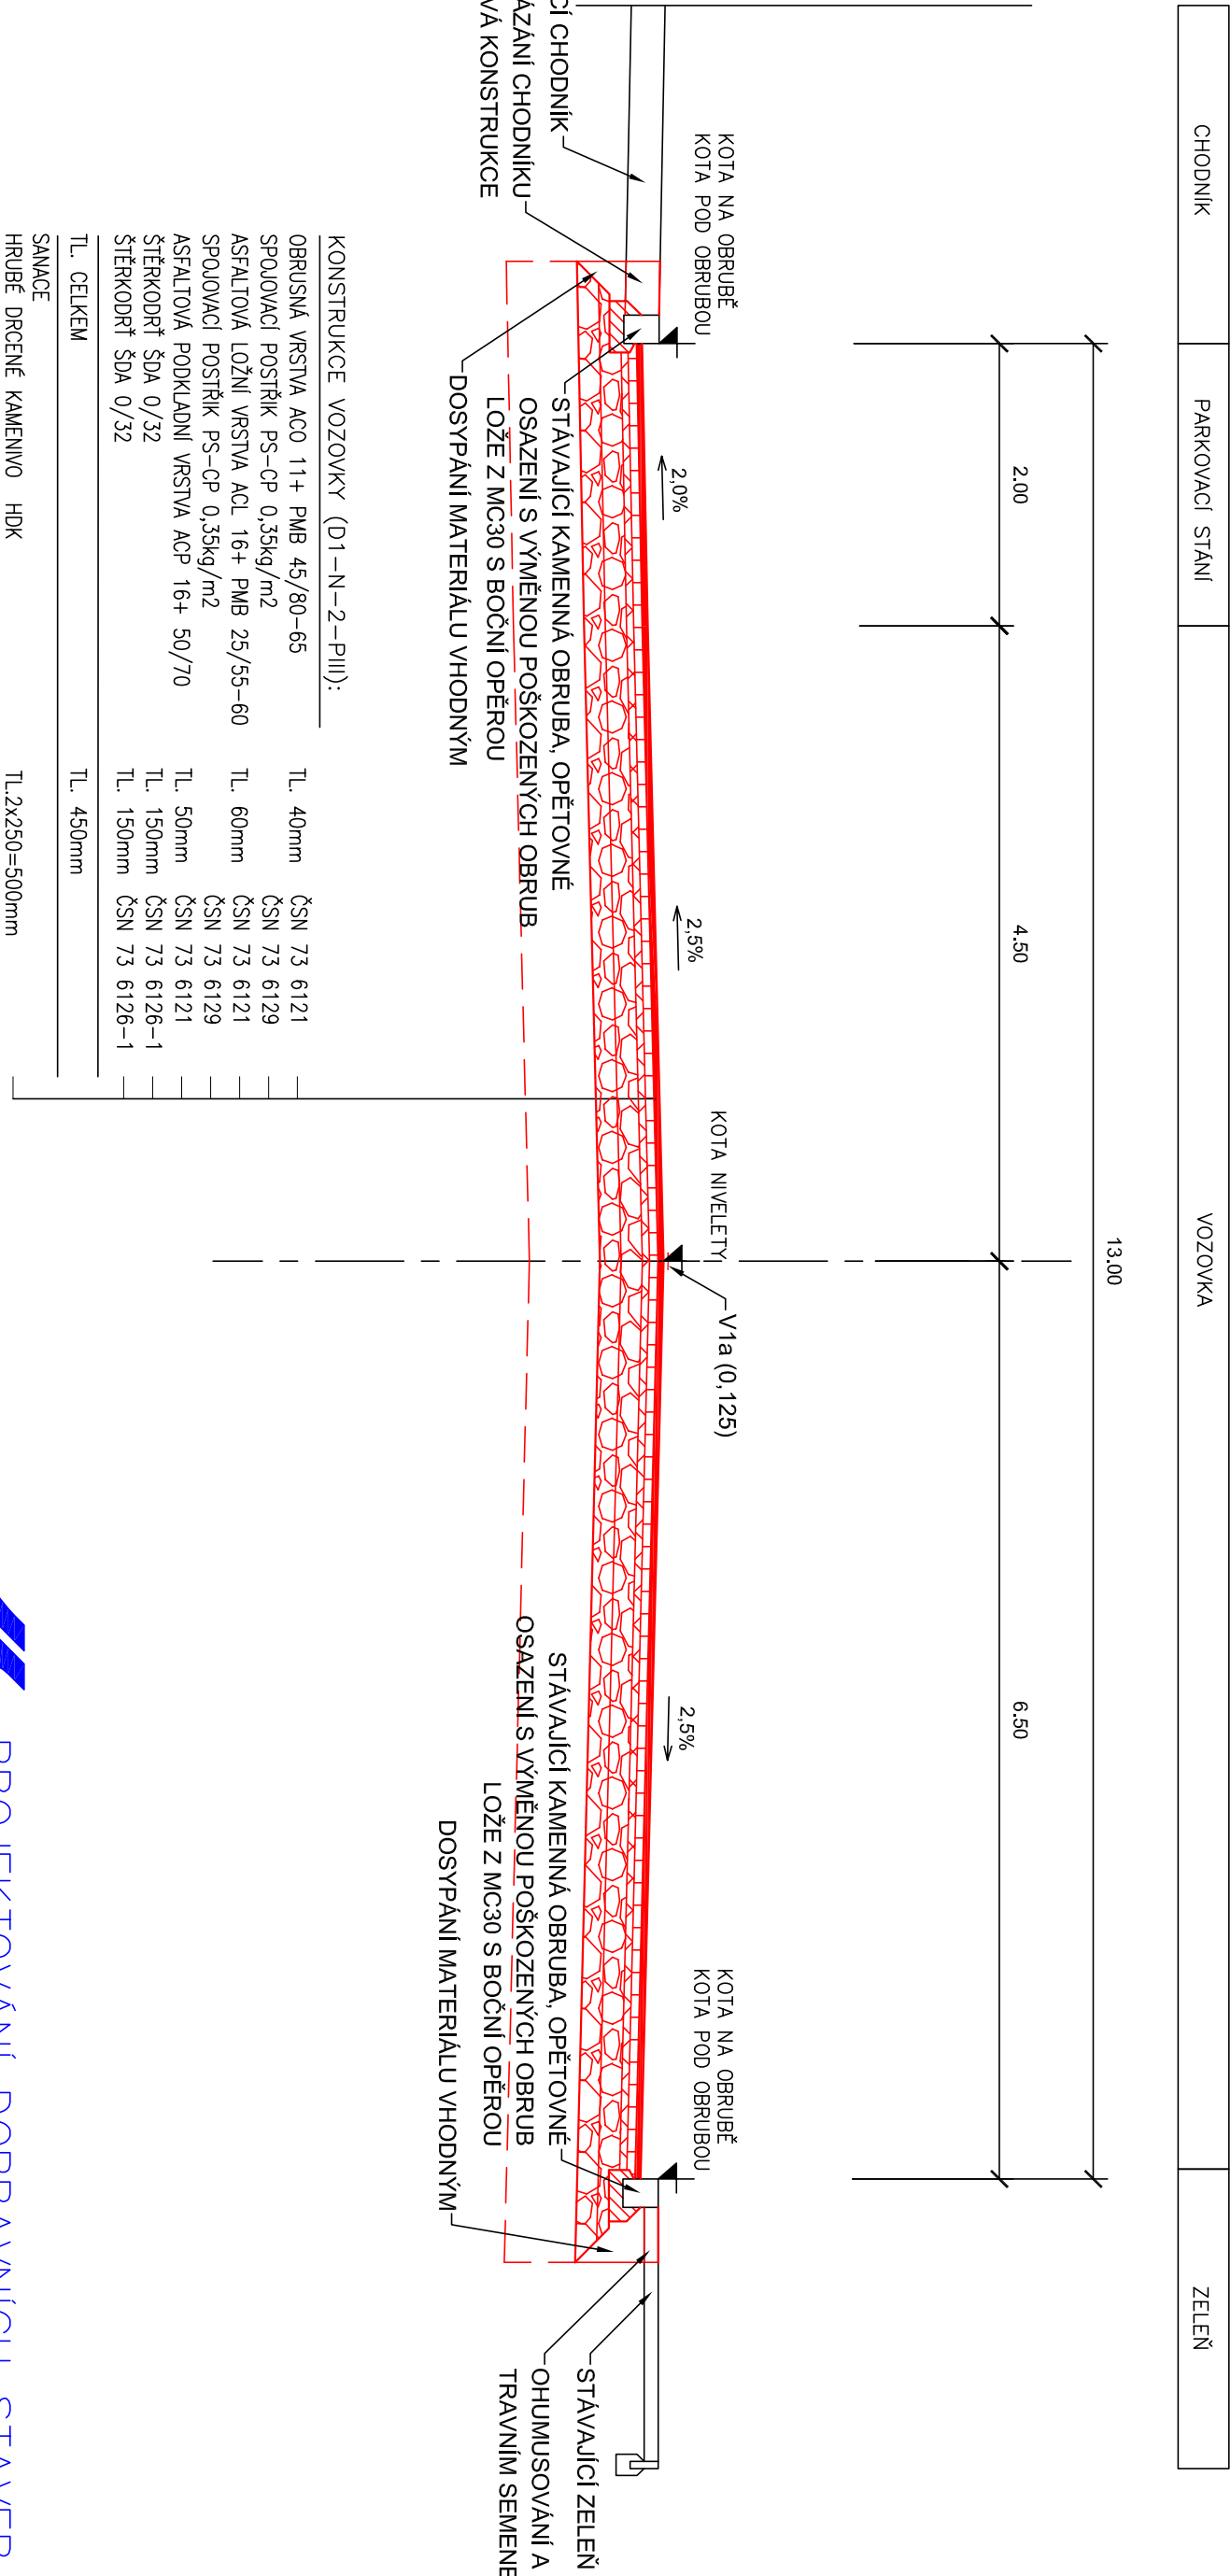



PROJEKTOVÁNÍ DOPRAVNÍCH STAVEB

Projekční kancelář Ing. Škubalová

U Bochmače 29, 326 00 PLZEŇ

tel. 377 455 842

VED. PROJEKTANT	ZODP. PROJEKTANT	VYPRACOVAL	SCHVÁLIL	Projekt. kancelář Ing. Škubalová U Bochmače 29, 326 00 PLZEŇ tel. 377 455 842
Ing. Škubalová	Ing. Škubalová	L. Kouřil	Ing. Škubalová	
KRAJ: KARLOVARSKÝ	KAT.ÚZEMÍ: Mariánské Lázně			FORMÁT
OBJEDNATEL: město Mariánské Lázně				DATUM
AKCE: Mariánské Lázně, Hlavní třída				ÚČEL
				ČÍS. ZAKÁZKY
				MĚŘÍTKO
OBJEKT: SO 101 Komunikace				
OBSAH: VZOROVÝ PŘÍČNÝ ŘEZ HLAVNÍ TŘÍDA - REKONSTRUKCE				ČÍS. VÝKRESU
				4a
				ČÍS. KOPIE