


Řez 4-4' - stávající stav

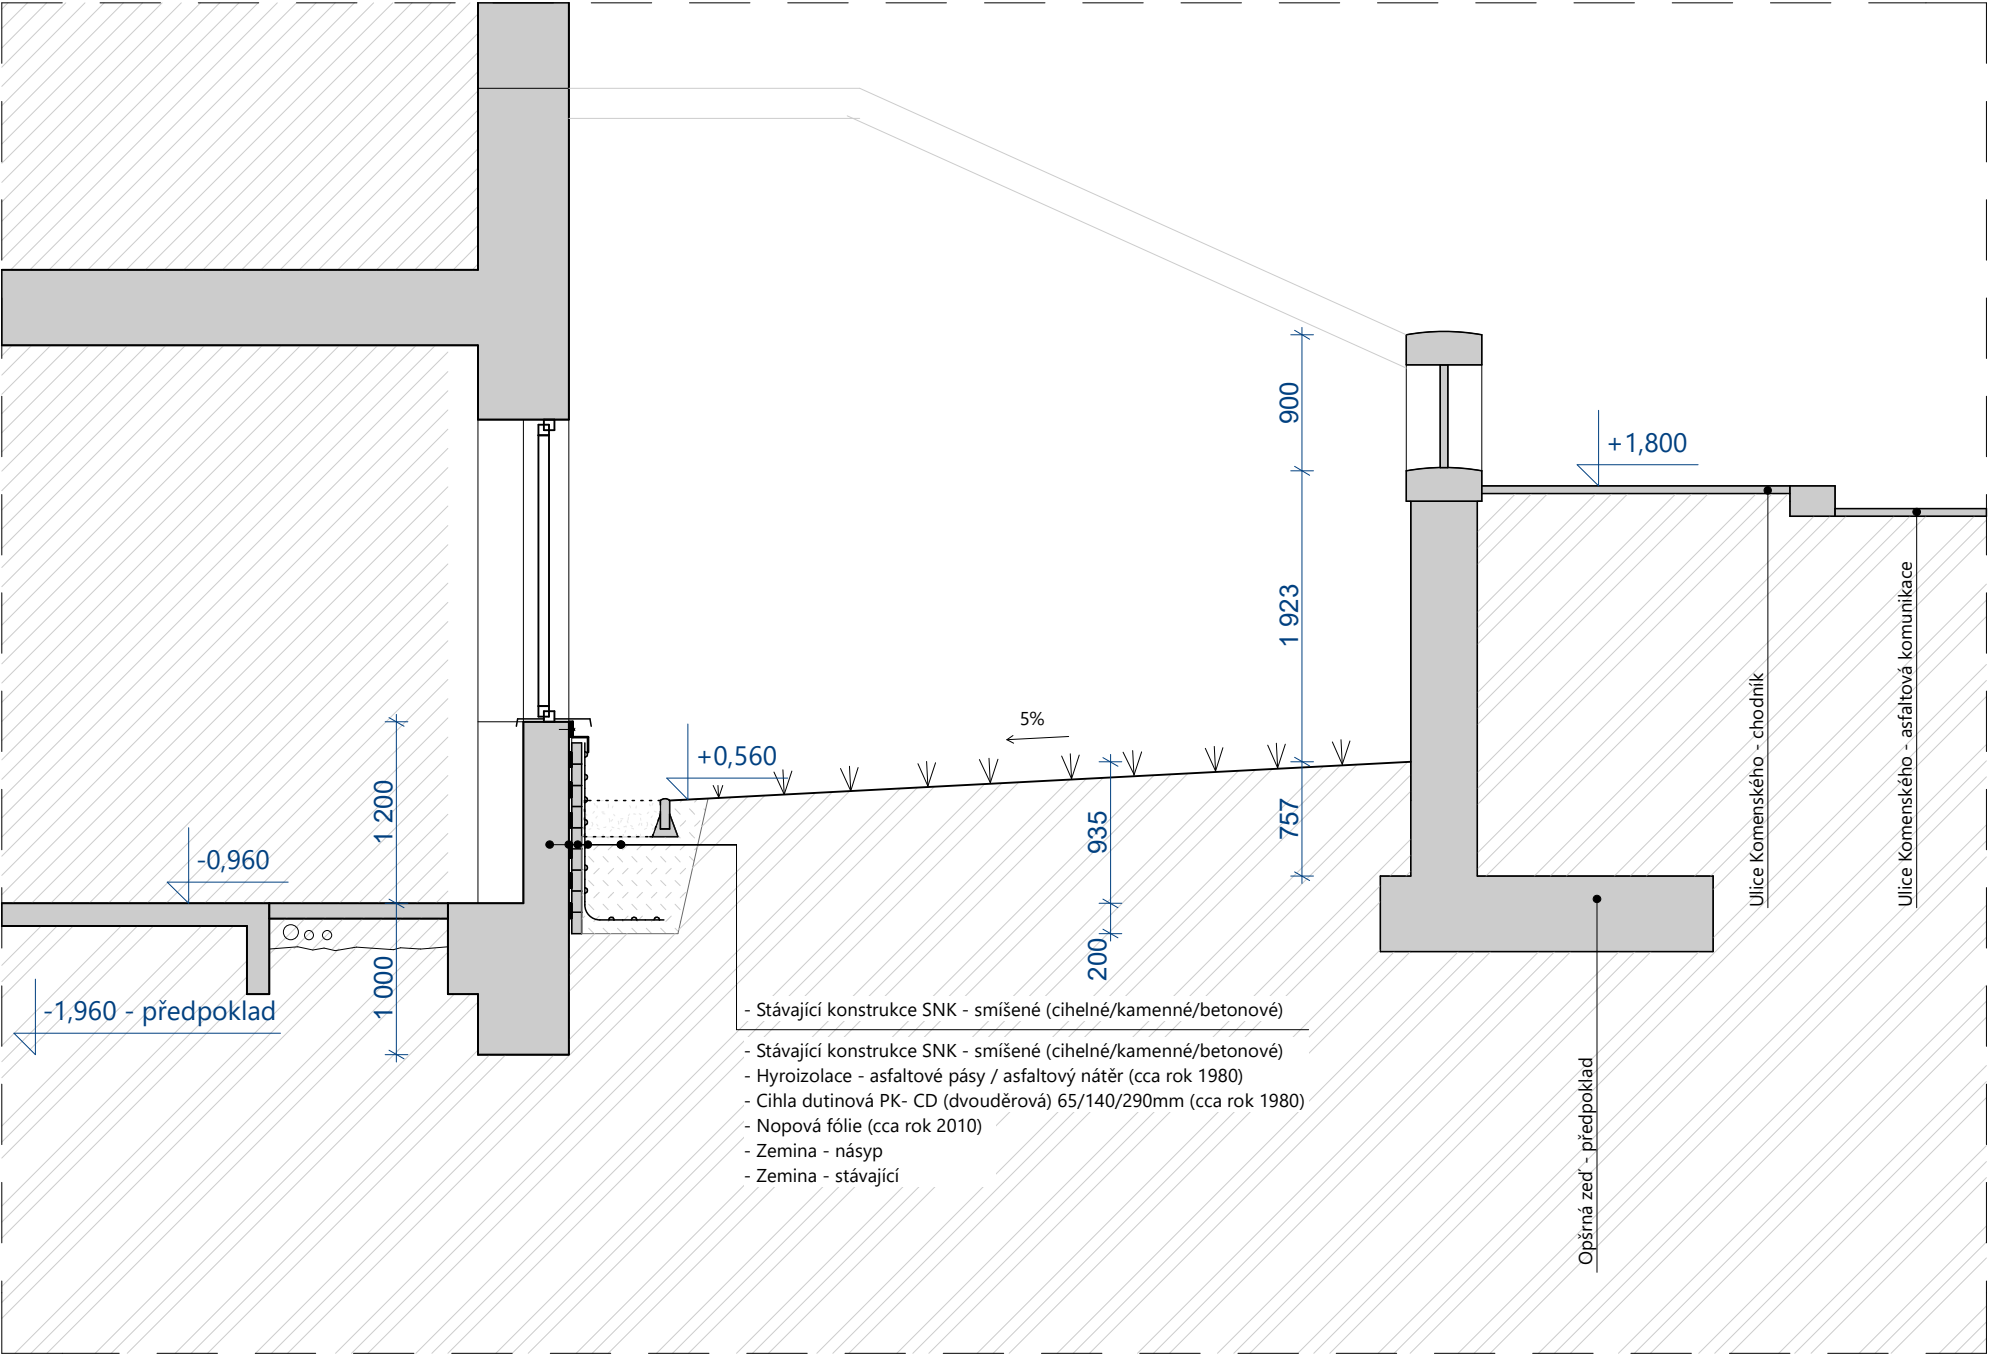

- LEGENDA MATERIÁLŮ:**
- Stávající konstrukce - smíšené (cihelné/kamenné/betonové)
  - Zemina - stávající
  - Kamenivio - stávající kačírek 0,8-1,2cm
  - Zemina - násyp - stávající
  - Neřešená část budovy
  - Hydroizolace - asfaltové pásy

- POZNÁMKY:**
- Zaměření a vynesení budovy je kvůli nepravidelnosti přizpůsobeno pravoúhlé soustavě. Zakreslení stávajícího stavu je provedeno v rozsahu nutném pro účel PD, tedy stavební úpravy - hydroizolace spodní stavby. Stávající stav řeší především, obvodové nosné stěny a okolní zpevněné plochy. Zaměření místností a vnitřních nosných zdí je pouze informativní zakresleno pouze orientačně!
  - Před započítím prací na stavbě je nutné vždy rozměry ověřit na stavbě a přizpůsobit přesným rozměrům stavby. Budou dodrženy technologické postupy a detaily udávané příslušnými normama a výrobcí stavebních materiálů!
  - Základové konstrukce jsou zakresleny ve své předpokládané pozici, v případě zjištění jiných základových poměrů bude konzultováno s HIP.
  - V žádném případě nesmí být při realizaci podkopána základová spára !!!
  - Po vyhloubení rýhy budou prověřeny dešťové svody s jejich odvedením dešťových vod dešťovou kanalizací. V případě, že se projeví jakákoliv porucha či nedostatečnost v rámci dešťové kanalizace, bude provedena její oprava. Rozsah bude upřesněn na stavbě po odkrytí dešťových svodů.

STUDIO PROKON

P\_R\_O\_J\_E\_K\_T\_Č\_I\_N\_Í\_K\_A\_N\_C\_E\_L\_Á\_Ř

HLAVNÍ INŽENÝR PROJEKTU:	Ing. Pavel Graca		
ODPOVĚDNÝ PROJEKTANT:	Ing. Pavel Graca		
VYPRACOVAL:	Ing. Marek Rychtr		
AKCE:	Stavební úpravy - hydroizolace spodní stavby Základní škola Jih Mariánské Lázně Mariánské Lázně, Komenského 459 St.p.č. 467, k.ú. Mariánské Lázně		
INVESTOR:	Město Mariánské Lázně, IČO 00254061 Ruská 155/3 353 01 Mariánské Lázně		
ÚČEL PD:	OHLÁŠENÍ STAVBY	MĚŘÍTKO:	A3 / 1:50
ZAK. ČÍSLO:	2022_05_PG	DATUM:	09/2022
ČÁST DOKUMENTACE:			
D.1.1. ARCHITEKTONICKO-STAVEBNÍ ČÁST			
NÁZEV VÝKRESU:			

Řez 4-4' - STÁV. STAV D.1.1.4