



Váš dopis zn.: elektronické podání
Ze dne: 27.02.2023
Naše zna ka: VEML/20230227-001/ES

Vy izuje: František Morávek
Telefon: 724 153 479
E-mail: frantisek.moravek@veolia.com
Datum: 06.03.2023

Petr Hradil

Svobody 7/1
35002 Cheb

Vyjá d ní k existenci sítí
provozovaných spole ností
Veolia Energie Mariánské Lázn , s.r.o.

Název akce:	Stavební úpravy ulice U zastávky, Mariánské Lázn	
Lokaliza ní údaje:	Okres:	Cheb
	Obec:	Mariánské Lázn
	Název k.ú.:	Úšovice
Zájmové území:	Vymezeno v situaci uvedené v p íloze	
Kontaktní osoba:	Filip ík	
Kontaktní údaje: tel., e-mail	777814803, pkcheb@email.cz	
Platnost vyjád ní:	1 rok ode dne vyhotovení 06.03.2023	

Ve Vámi vyzna eném zájmovém území

nedojde k dot ní

za ízení ve správ Veolia Energie Mariánské Lázn , s.r.o.

Ing. Bc. Pavel Kolá

Nám stek obchodního editele pro portfolio
Region echy

Tel.: + 420 354 673 440
E-mail: pavel.kolar@veolia.com


1/2

Veolia Energie Mariánské Lázně, s.r.o.

Sídlo: Nádražní náměstí 294, Úšovice, 353 01 Mariánské Lázně
Společnost zapsána v obchodním rejstříku vedeném Krajským
soudem v Plzni pod sp. zn. C4776.
IČO: 497 90 676, DIČ: CZ49790676
Tel.: +420 354 627 079, Zákaznická linka: 800 800 860

www.vecr.cz, www.veolia.cz

Držitel certifikátů:
bezpečnosti a ochrany zdraví při práci
dle ČSN OHSAS 18001
a managementu hospodaření s energií
dle ČSN EN ISO 50001

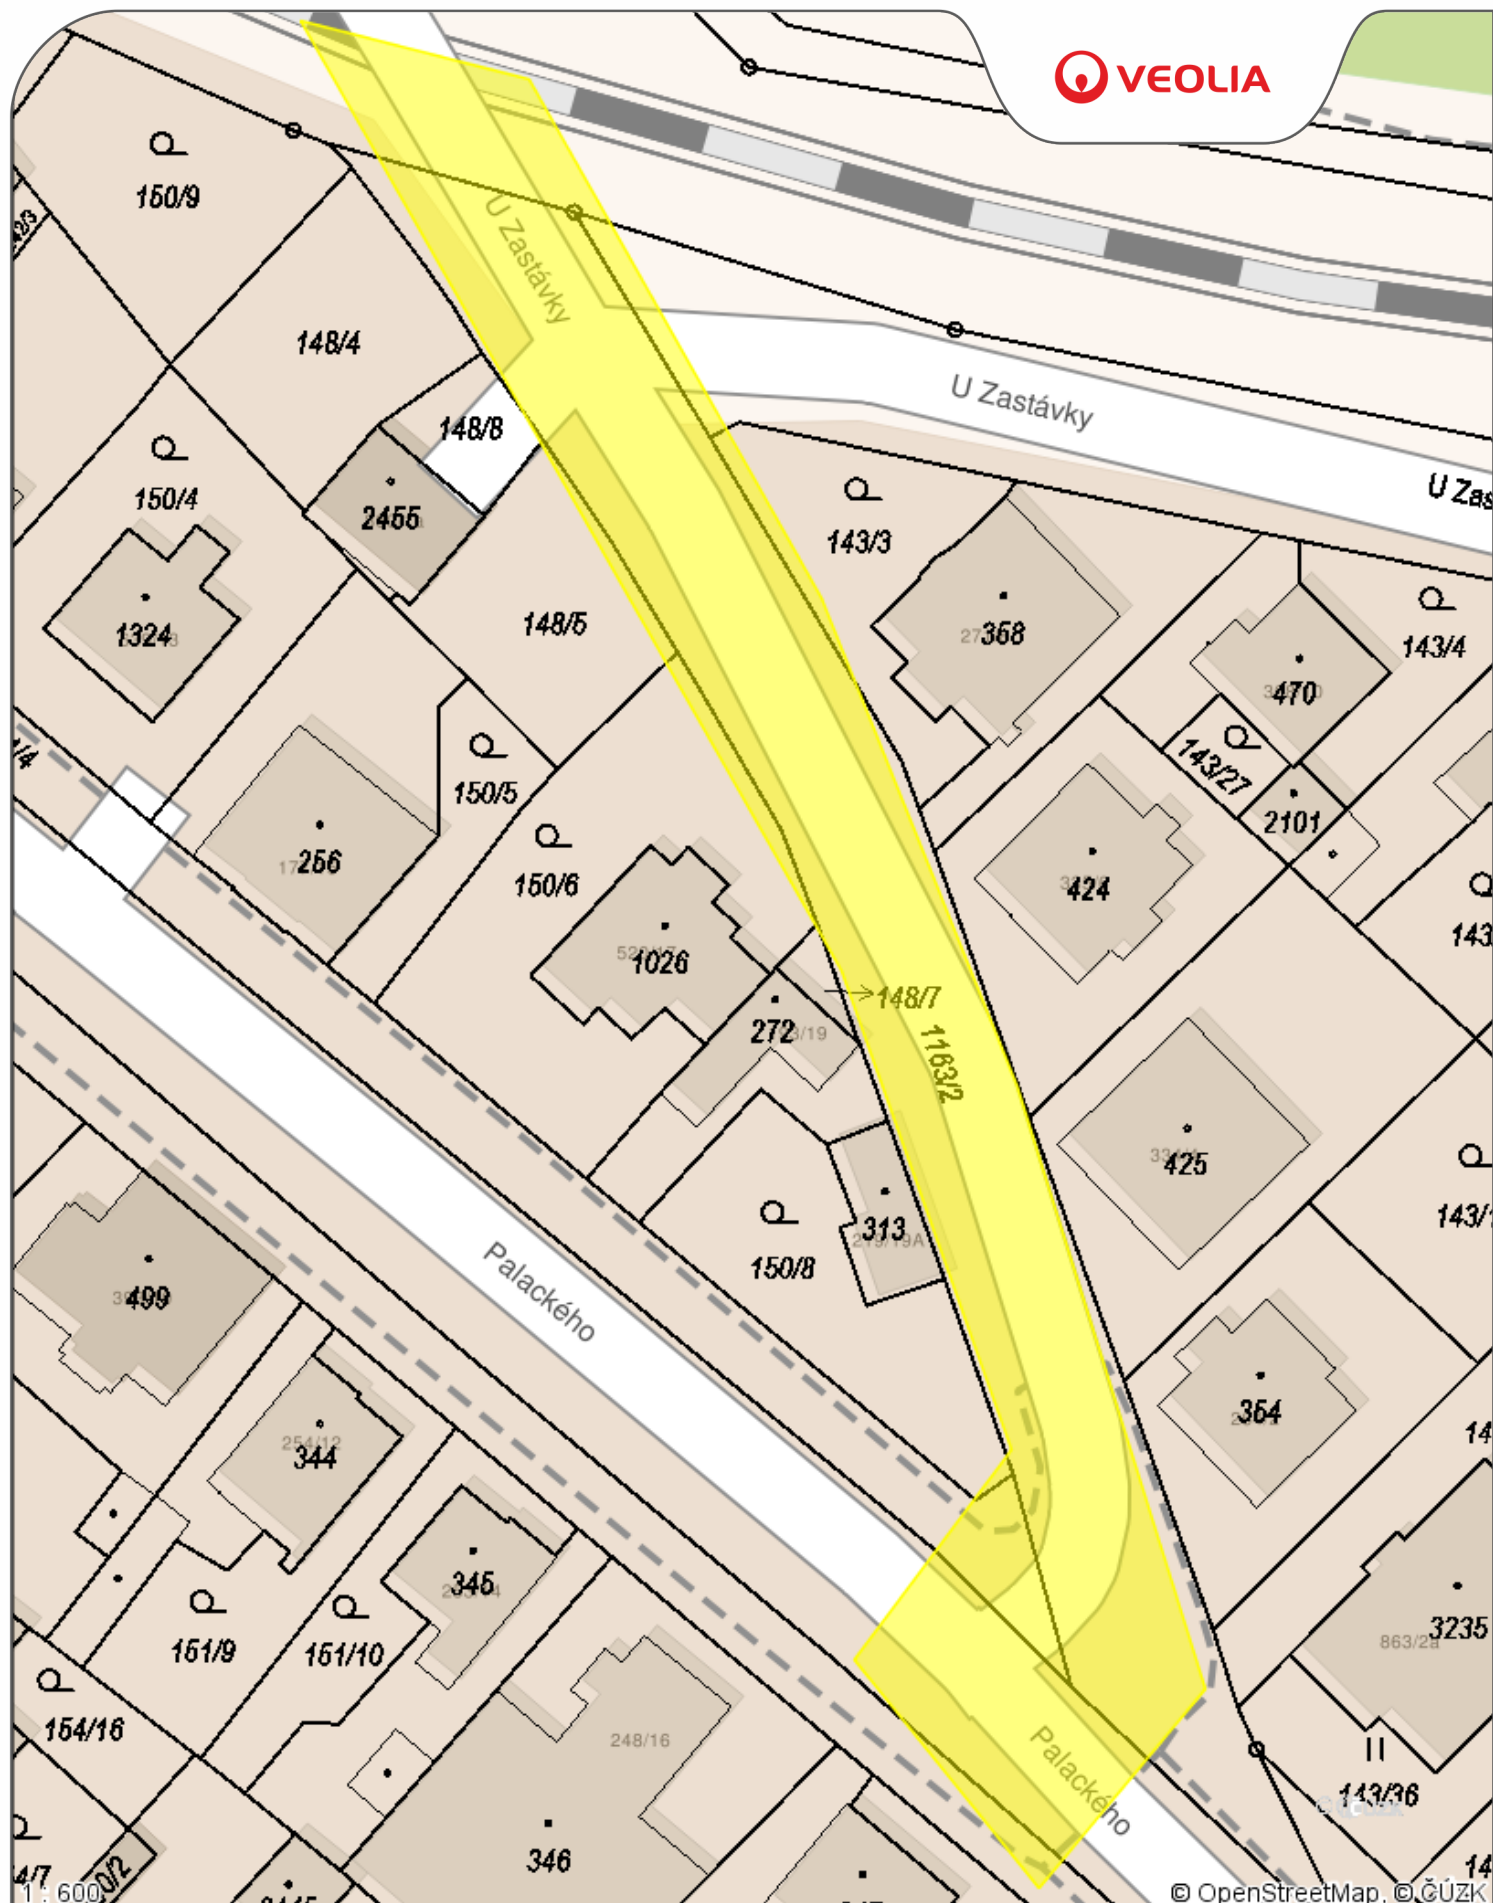

Příloha .1

Datum: 06.03.2023

Vyřizuje: František Morávek

Legenda:

- Tepelné podzemní rozvody
- Tepelné nadzemní rozvody
- Ostatní podzemní rozvody
- Ostatní nadzemní rozvody
- Stavební objekty