



ŘEZ A-A'

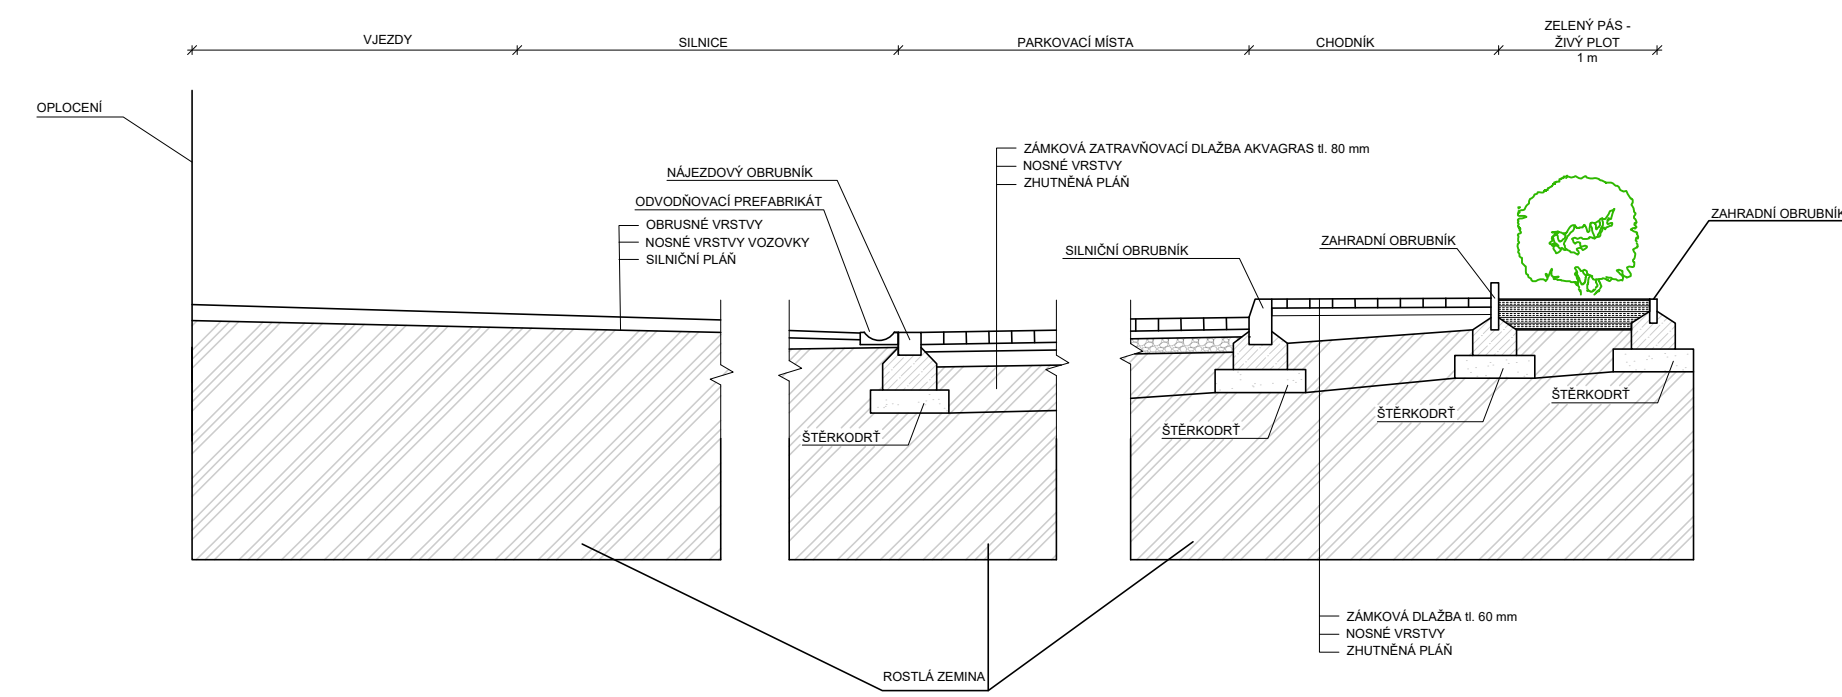

ŘEZ B-B'

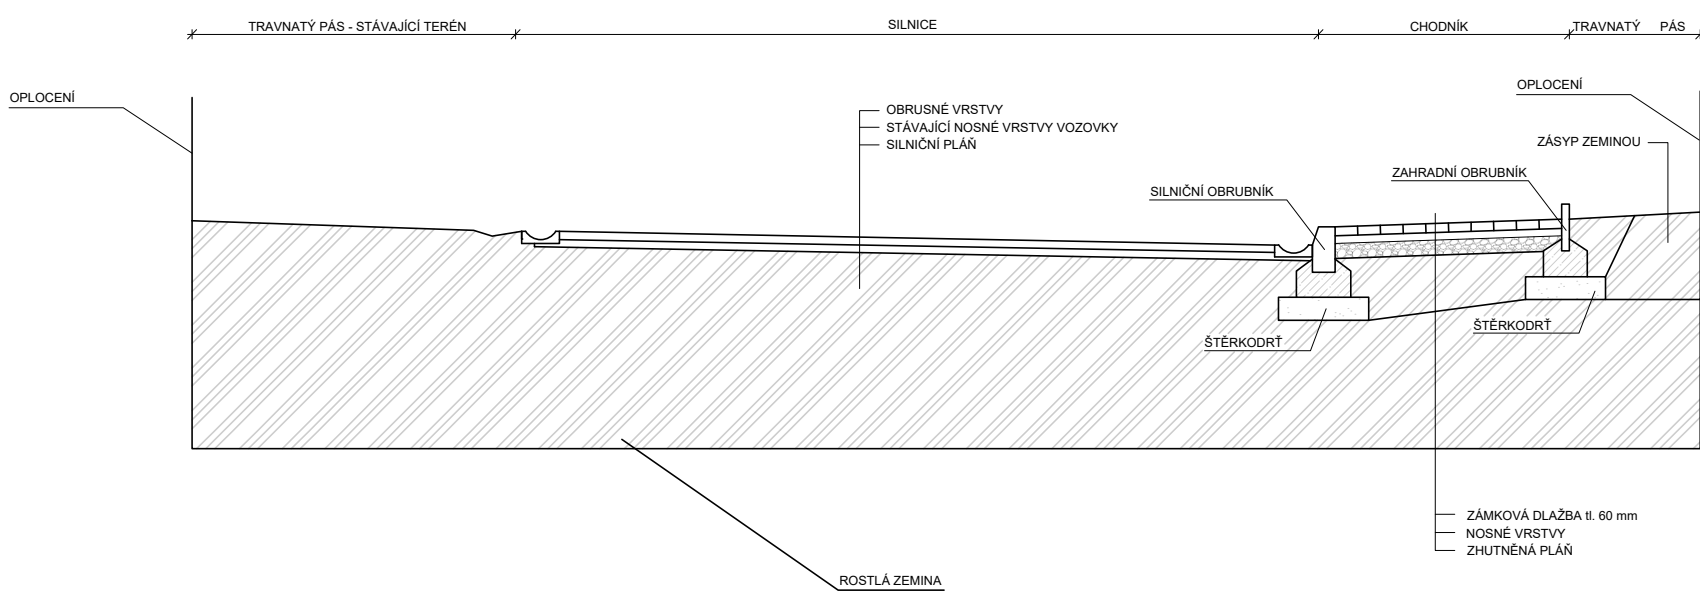

<div>ARTENDR[®]</div> <div>ARTENDR s.r.o. Nádražní 67 281 51 Velký Osek</div> <div> Vypracoval: Benjamin Erben</div> <div> Zodpovídá: Ing. Jan Chyba</div>	Kraj: Karlovarský K.ú.: Úšovice [691607] Objednatel: Město Mariánské Lázně		Číslo paré:	
	Akce: Ulice Tomáškova a Šafaříkova, Mariánské Lázně		Formát: A3	
	Výkres: Vzorové příčné řezy		Stupeň: DPS	
			Datum: 09/10/2022	
		Kód: D.1.1	Č.V.: 3	