PŮDORYS ŠACHTY 1:50

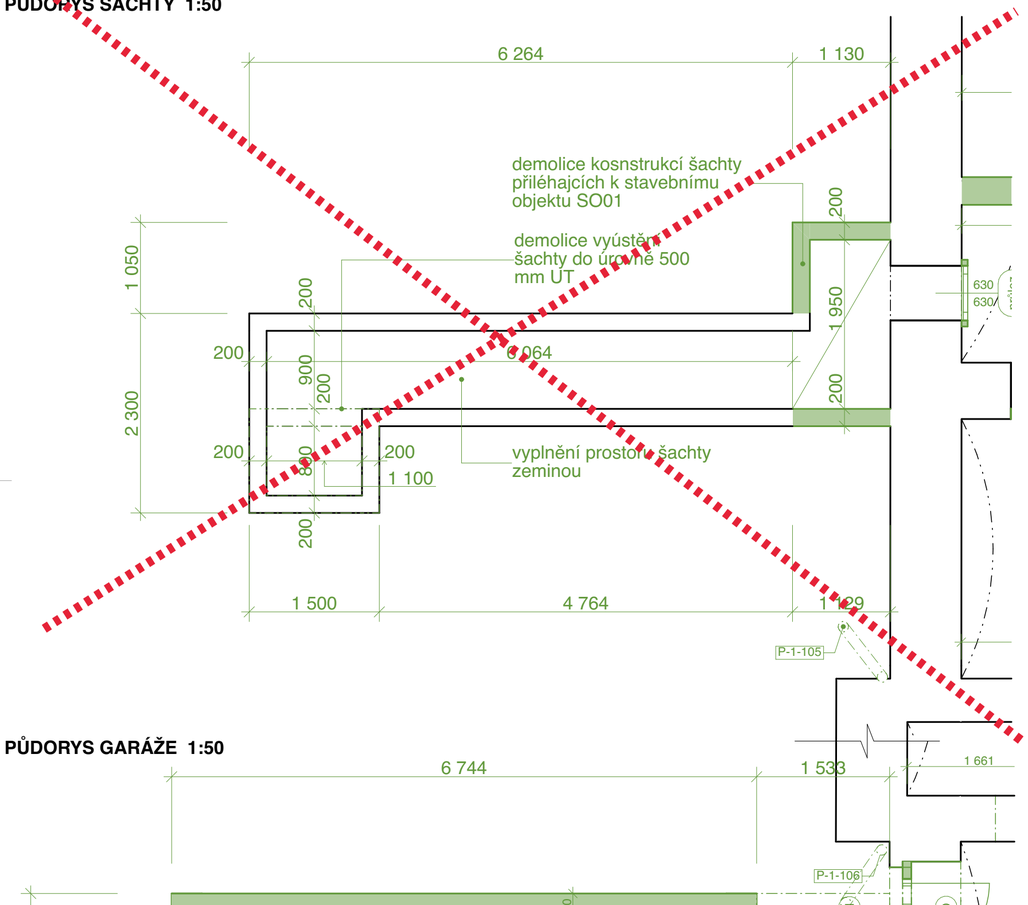

PŮDORYS GARÁŽE 1:50

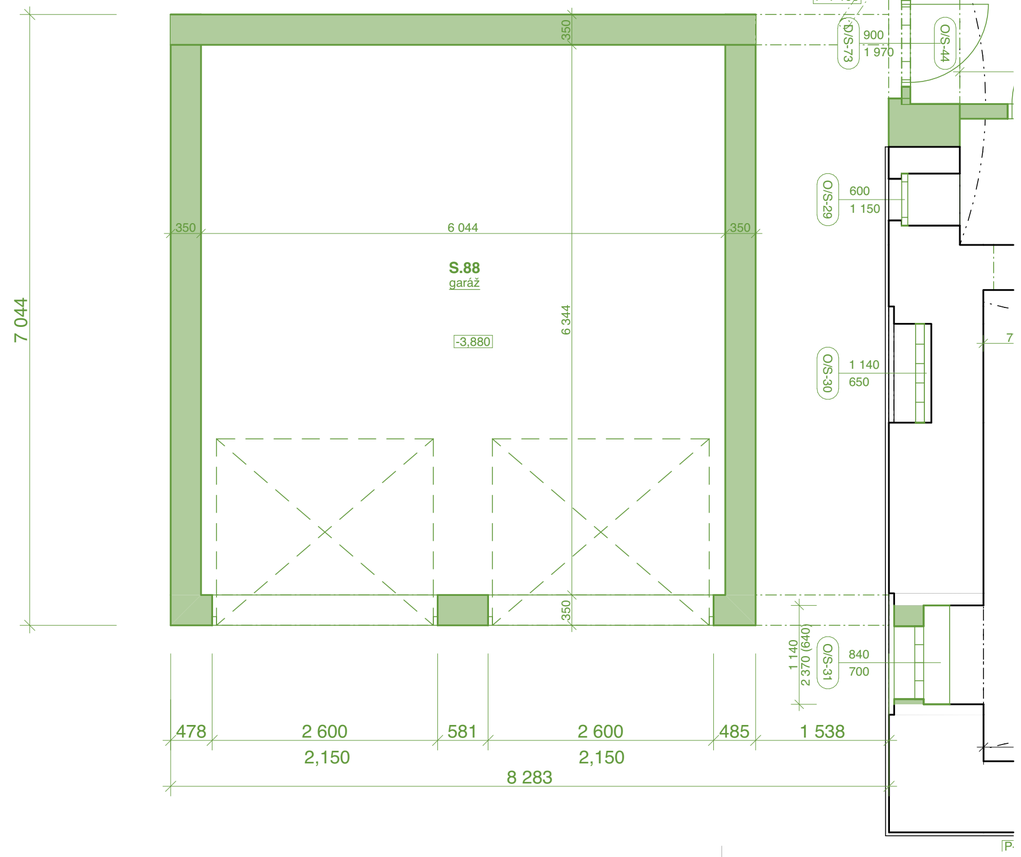

POHLED ČELNÍ 1:50

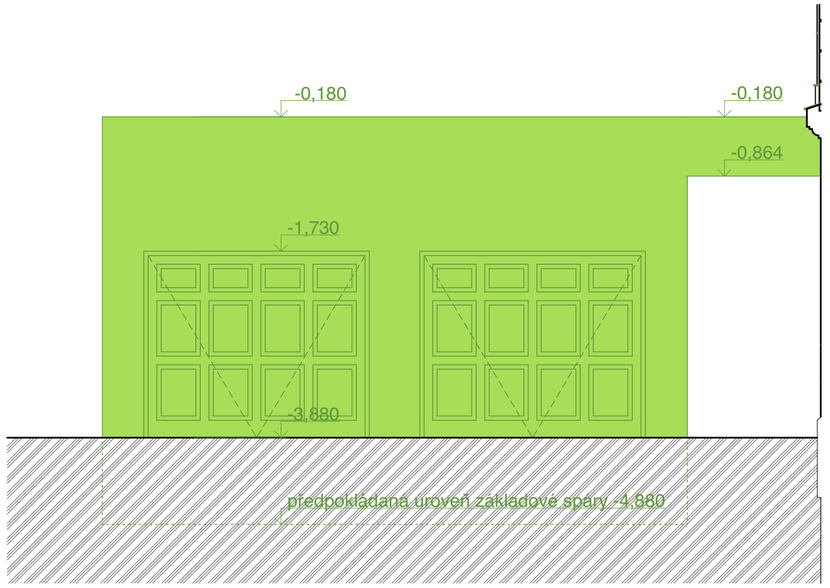

LEGENDA

LEGENDA STAVEBNÍCH HMOT

- STÁVAJÍCÍ KONSTRUKCE BEZ ROZLIŠENÍ
- ZDIVO Z CP 290x140x65 mm, P20, ZDĚNÉ NA MVC 5
- ZDIVO Z CP 290x140x65 mm, P20, ZDĚNÉ NA MV 2,5
- ZDIVO Z CIHELNÝCH AKU PŘÍČKOVEK, P15, ZDĚNÉ NA MV 2,5
- ZDIVO Z BETONOVÝCH CIHEL 290x140x65 mm, P20, ZDĚNÉ NA MC 10
- ZDIVO Z DUTINOVÝCH CIHEL Pk-CD2, 290x140x65 mm, ZDĚNÉ NA MV 2,5
- BETON - VYZTUŽENÝ C25/30
- BETON - VYZTUŽENÝ VODOSTAVEBNÝ C25/30
- BETON - NEVYZTUŽENÝ C12/15 AŽ C16/20
- KÁMEN, KAMENNÉ KONSTRUKČNÍ A VÝPLŇOVÉ PRVKY
- PŘÍKLAD MONTOVANÉ SENDVIČOVÉ KONSTRUKCE (podrobněji D.1.1.c.1)
- IZOLACE Z VLÁKNITÉ MINERÁLNÍ ROHOŽE
- IZOLACE Z DESEK EPS
- IZOLACE Z DESEK PIR
- IZOLACE Z DESEK XPS
- HYDROIZOLACE, VAR. SOUVRSTVÍ DLE POZICE A FUNKCE (ASF. PÁSY, STĚRKY)
- ZEMINA - PŮVODNÍ TERÉN
- ZEMINA - NÁSYPY A ZÁSYPY

OBECNÉ POZNÁMKY

1. DOKUMENTACE JE ZPRACOVÁNA V ÚROVNI DOKUMENTACE PRO PROVÁDĚNÍ STAVBY DLE PLATNÉ VYHLÁŠKY O DOKUMENTACI STAVEB, SOUČÁSTÍ DOKUMENTACE NENÍ DOKUMENTACE PRO POMOCNÉ PRÁCE A KONSTRUKCE, VÝROBNÍ TECHNICKÁ DOKUMENTACE VÝROBKŮ DODANÝCH NA STAVBU, VÝKRESY PREFABRIKÁTŮ A MONTÁŽNÍ DOKUMENTACE. DODAVATELSKOU DOKUMENTACI ZPRACUJE V PLNÉM ROZSAHU GENERÁLNÍ ZHOTOVITEL STAVBY.
2. DOKUMENTACE JE ZPRACOVÁNA PODLE PLATNÝCH LEGISLATIVNÍCH PODKLADŮ A TECHNICKÝCH NOREM, POKUD TO NENÍ V ROZPORU S POŽADAVKY PAMÁTKOVÉ PÉČE A ZÁSADAMI OCHRANY PAMÁTKOVÉ HODNOTY OBJEKTU.
3. PROJEKTOVÁ DOKUMENTACE BYLA ZPRACOVÁNA NA ZÁKLADĚ AKTUÁLNÍHO STAVU INFORMACÍ A ZNALOSTÍ O OBJEKTU V ČASE PROJEKČNÍCH PRACÍ (12/2023)
4. DESTRUKTIVNÍ PRŮZKUMY (SONDY) NEMOHLY BÝT ZPRACOVÁNY V NEPŘÍSTUPNÝCH PROSTORÁCH A V OSTATNÍCH JSOU ZPRACOVÁNY V ROZSAHU ZOHLEDŇUJÍCÍ INFORMAČNÍ HODNOTU PRO ZPRACOVÁNÍ PROJEKTU. PD POČÍTÁ S DOPLŇUJÍCÍMI PRŮZKUMY ZE STRANY ZHOTOVITELE STAVBY.
5. PROSTOROVÉ PODKLADY DOKUMENTACE JSOU a) ZAMĚŘENÍ PARTERU (GEODEZIE ČESKÁ ZÁPAD s.r.o., pořízené 01/2023) b) MRAČNO BODŮ ZE 3D LASEROVÉHO SKENOVÁNÍ HLAVNÍ BUDOVY (Masák&Partner s.r.o., pořízené v průběhu 2023)
6. DOKUMENTACE VYCHÁZÍ Z PŘEDCHOZÍHO STUPNĚ DUR + DSP A PLATNÉHO SPOLEČNÉHO POVOLENÍ (11/2023, v právní moci 12/2023)
7. V PŘÍPADĚ JAKÉKOLI NÁLEZOVÉ SITUACE, POŽADAVKŮ NA ZMĚNY ŘEŠENÍ, ČI ROZPORŮ PROVÁDĚNÝCH PRACÍ S DOKUMENTACÍ JE NUTNÉ BEZODKLADNĚ KONTAKTOVAT GENERÁLNÍHO PROJEKTANTA STAVBY, ZÁSTUPCE STAVEBNÍKA A ODPOVĚDNÉ PRACOVNÍKY PAMÁTKOVÉ PÉČE.
8. VEŠKERÉ UVEDENÉ ROZMĚRY JE TŘEBA OVĚŘIT PŘÍMO NA STAVBĚ PŘED ZAPOČETÍM VÝROBY, RESP. REALIZACÍ NAVRŽENÝCH PRACÍ.
9. VEŠKERÉ POVRCHOVÉ MATERIÁLY, VČETNĚ JEJICH ÚPRAV A BAREVNÉHO ŘEŠENÍ, BUDOU VZORKOVÁNY A ODSOUHLASENY AUTORSKÝM DOZOREM, ZÁSTUPCI STAVEBNÍKA A ODPOVĚDNÝMI PRACOVNÍKY PAMÁTKOVÉ PÉČE.
10. PRO VEDENÍ VEŠKERÝCH ROZVODŮ INSTALACÍ TECHNICKÉHO VYBAVENÍ BUDOVY (ZTI, ELEKTRO, VYTÁPĚNÍ, VZT) MUSÍ BÝT VYUŽITY STÁVAJÍCÍ TRASY, NEBO PROSTORY K TOMU URČENÉ A SCHVÁLENÉ, NESMÍ DOCHÁZET K SVÉVOLNÉMU PORUŠENÍ A ZÁSAHŮM DO HISTORICKY CENNÝCH KONSTRUKCÍ.
11. DILATAČNÍ A NAPOJOVACÍ SPÁRY KONSTRUKCÍ BUDOU PROVÁDĚNY DLE TECHNOLOGICKÝCH PŘEDPISŮ VÝROBCŮ.
12. VEŠKERÉ HISTORICKÉ POVRCHY, KONSTRUKCE A UMĚLECKO-ŘEMESLNÉ PRVKY BUDOU DŮSLEDNĚ MECHANICKY OCHRÁNĚNY PŘED POŠKOZENÍM, PŘÍPADNÁ POŠKOZENÍ BUDOU OPRAVENA NA NÁKLADY ZHOTOVITELE.
13. VEŠKERÝ PŮVODNÍ STAVEBNÍ MATERIÁL A DEMONTOVANÉ HISTORICKÉ PRVKY, KTERÉ NEBUDOU OPĚTOVNĚ VYUŽITY PŘI REALIZACI STAVBY, BUDOU ROZTŘÍDĚNY, OČISTĚNY A ULOŽENY DLE POKYNU ZÁSTUPCE STAVEBNÍKA.

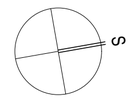

±0,000 = 618,980 m.n.m.

č. parcel : 170, 162/2, 2254, 1044, 12/2, 12/3, 14/1 ; k.ú. Mariánské Lázně [691585]

KÓTOVÁNO V MILIMETRECH

AUTOR NÁVRHU: Ing. arch. Jakub Masák HIP: Ing. arch. Miroslav Kouba	VYPRACOVAL: Ing.arch. Jan Brejcha, Bc. Jan Chrášťanský, Ing.arch. Miroslav Kouba, MArch Dominika Wolf Ghose ARB RIBA, Ing.arch. Kateřina Musilková, BDes. Viola Šauerová, Ing.arch. Jan Vlach, Ing. Jindřich Málek, Ing. Anna Flegrová	ZODPOVĚDNÝ PROJEKTANT: Ing. arch. Jakub Masák, autorizovaný architekt, č. autorizace: 03086	GENERÁLNÍ PROJEKTANT: Masak & Partner Masák & Partner, s.r.o. Rooseveltova 575/39, 160 00 Praha 6; IČ: 27086631
STAVEBNÍK: Město Mariánské Lázně, Ruská 155, 353 01 Mariánské Lázně; IČ: 00254061		STUPEŇ PROJEKTU: DPS	Č. PARÉ:
AKCE: **Rekonstrukce budovy radnice v Mariánských Lázních**		DATUM: 02/2024	
		MĚŘÍTKO: 1:50	
ČÁST: DOKUMENTACE STAVEBNÍHO A INŽENÝRSKÉHO OBJEKTU		ČÁST: D.1	
ST. OBJEKT: HLAVNÍ BUDOVA		OZN. SO: SO.01	
PODČÁST: ARCHITEKTONICKO-STAVEBNÍ ŘEŠENÍ		PODČÁST: D.1.1	
VÝKRES: **GARÁŽ A ÚNIKOVÁ ŠACHTA - BOURANÉ KONSTRUKCE**		Č. VÝKRESU: **D.1.1.b.5**	