



RETENČNÍ OBJEKT WAVIN Q-BIC PLUS - RD 1
VELIKOST NÁDRŽE 2,4x x 1,83 m, celkem stavební objem 26,35m3,, 60ks boxu Q-Bic Plus

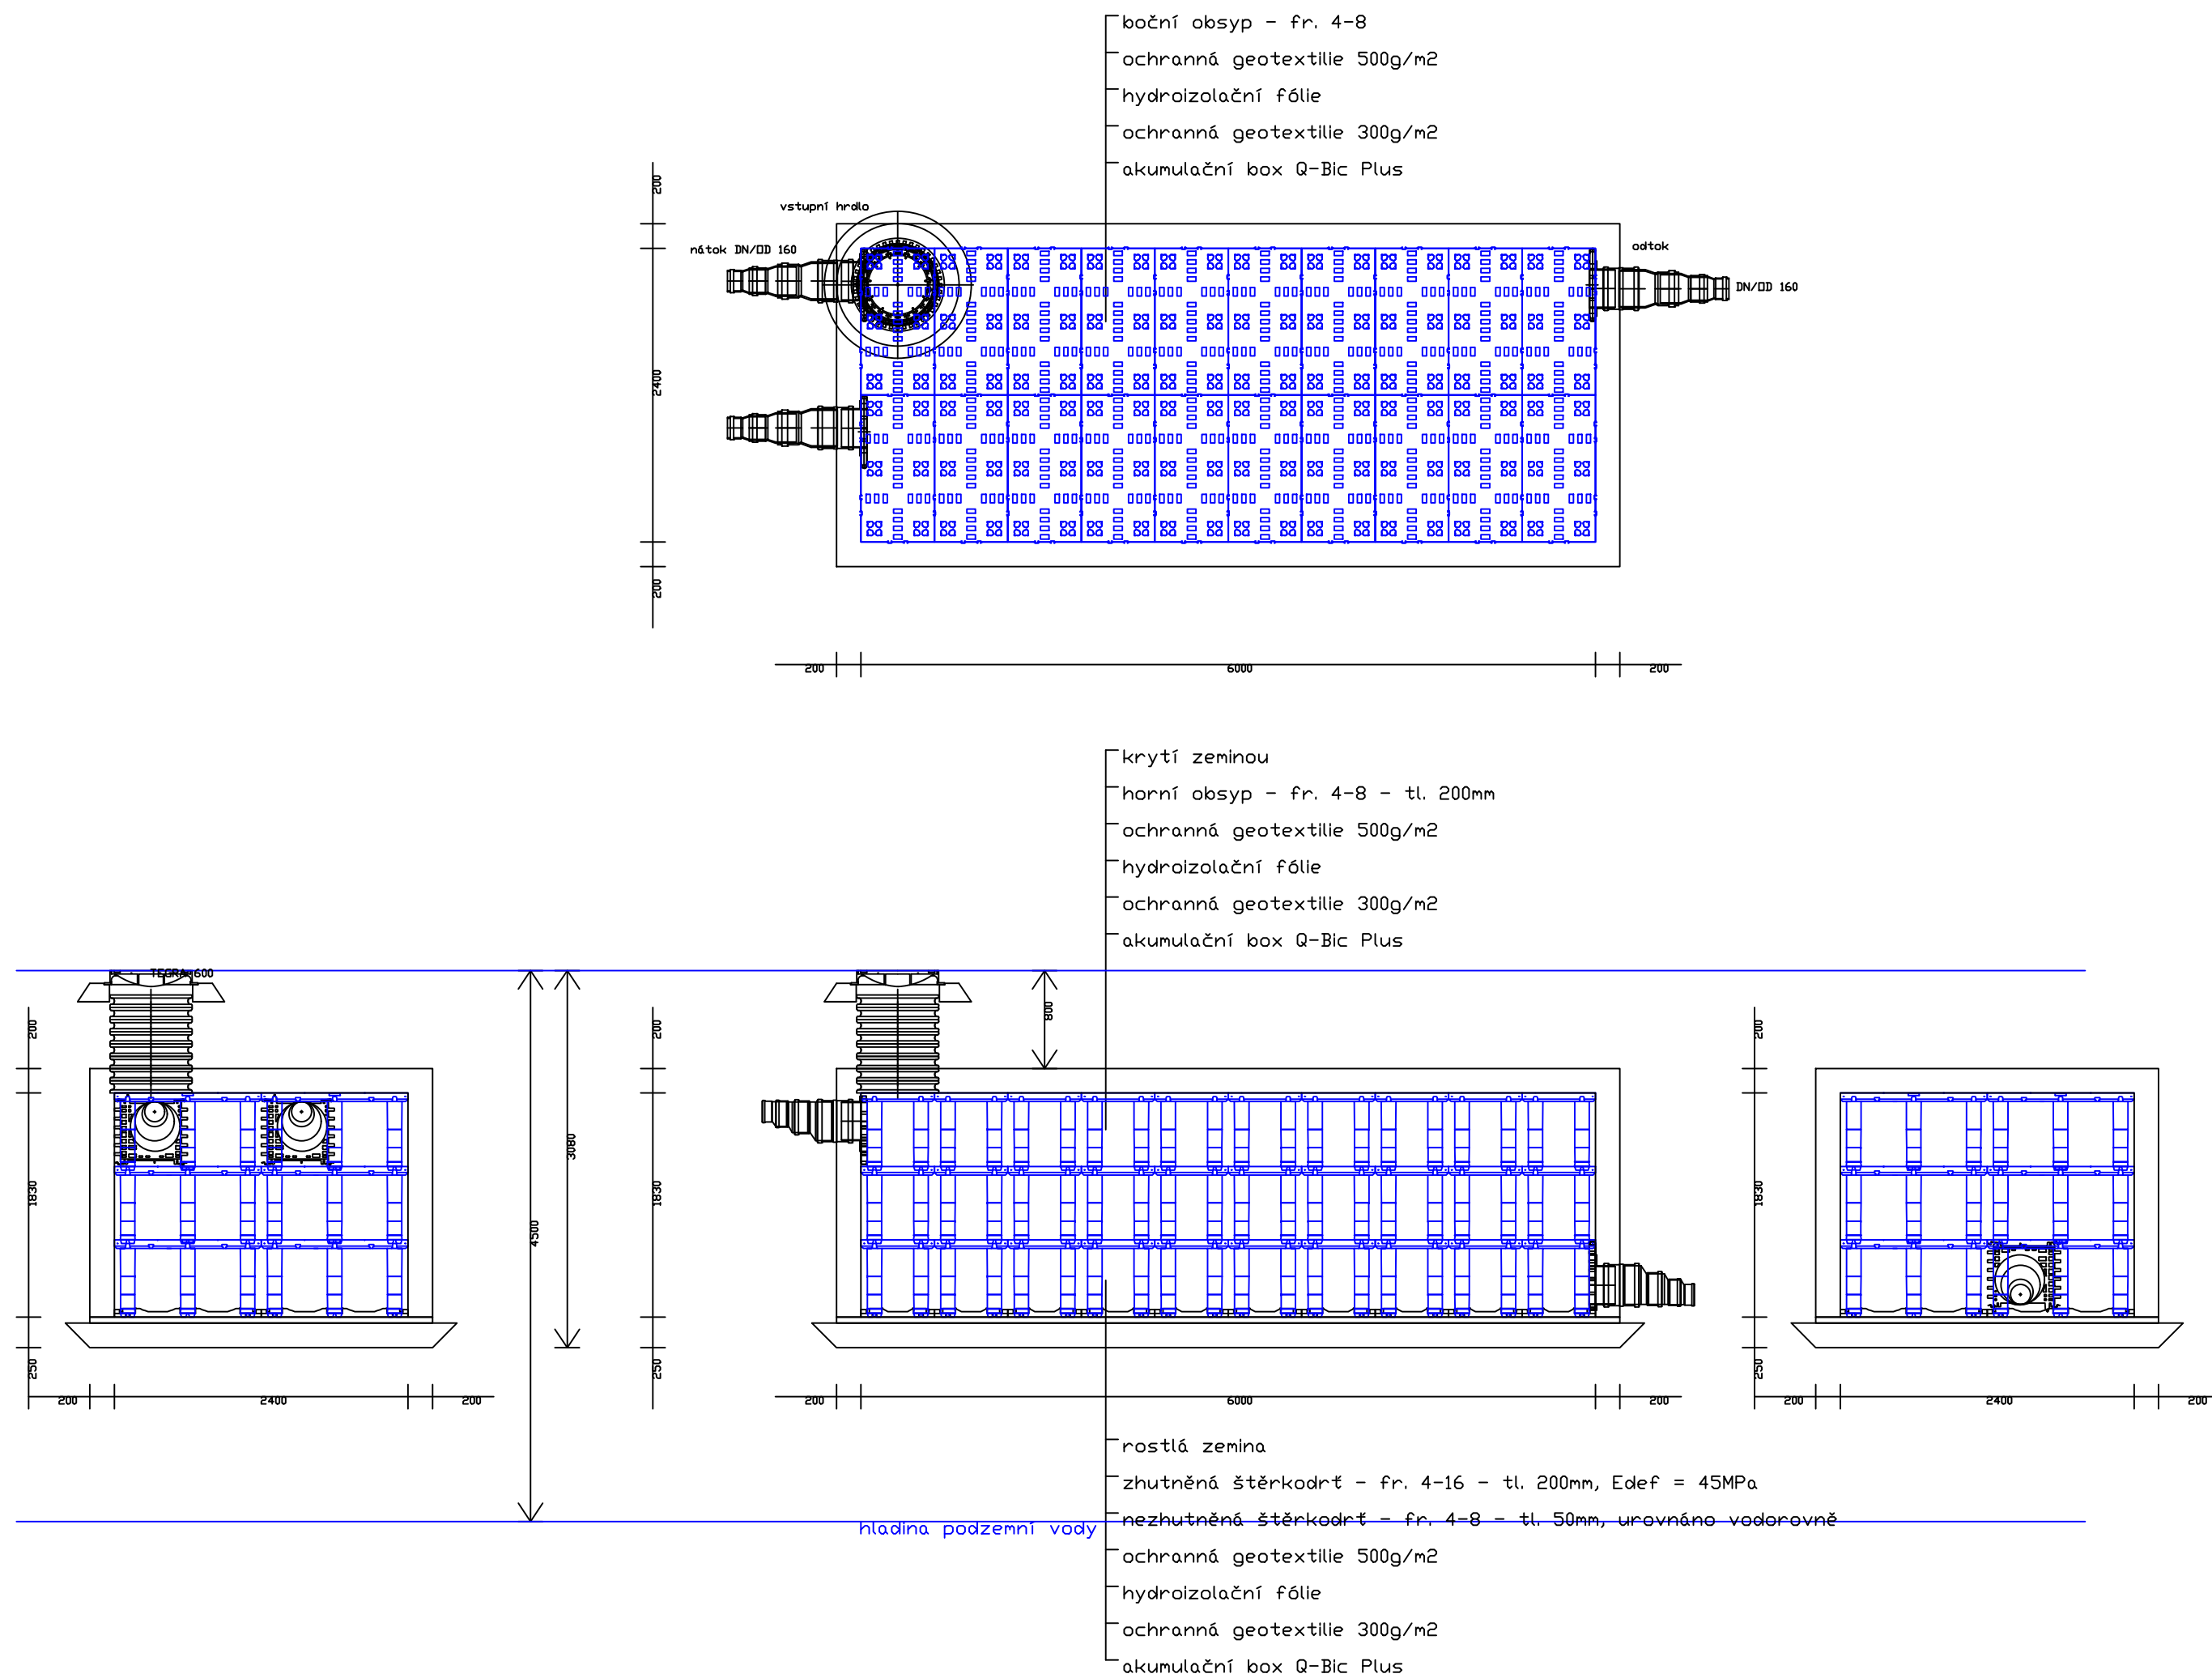

POZNÁMKA:

- Plastová kruhová šachta DN 1000 je umístěna vždy za vsakovacím / retenčním objektem s osazením výrovým ventilem. Následně se srážkové vody vtečují v průtoku 0,6 l/s do jednotné spálovkové kanalizace.
- Plastové kruhové šachty DN 600 jsou umístěny na problemových úsecích, kde dochází ke změně trasy nebo ve vsakovacích objektech.
- Šachty slouží také jako revizní.
- Šachtové poklpy: D400 litina s odvětráváním
- Potrubí: PVC KG SN 16, DN 160

 <p>ARTENDR s.r.o. Nádražní 67 281 51 Velký Osek</p>	<p>Kraj: Karlovarský</p> <p>K.ú.: Úšovice [691607]</p>	Číslo paré:	
	<p>Objednatel: Město Mariánské Lázně</p>	Formát: A2	
	<p>Akce: Ulice Tomáškova a Šafaříkova, Mariánské Lázně</p>	Stupeň: DPS	
		<p>Datum: 09/10/2022</p> <p>Měřítko: 1:50</p>	
<p>Vypracoval: Benjamin Erben</p>	<p>Výkres: VZOROVÉ ŘEZY ULOŽENÍ RETENČNÍCH BOXŮ</p>	Kód: D.1.3	Č.V.: 5
<p>Zodpovídá: Ing. Jan Chyba</p>			