




ŘEZ
1

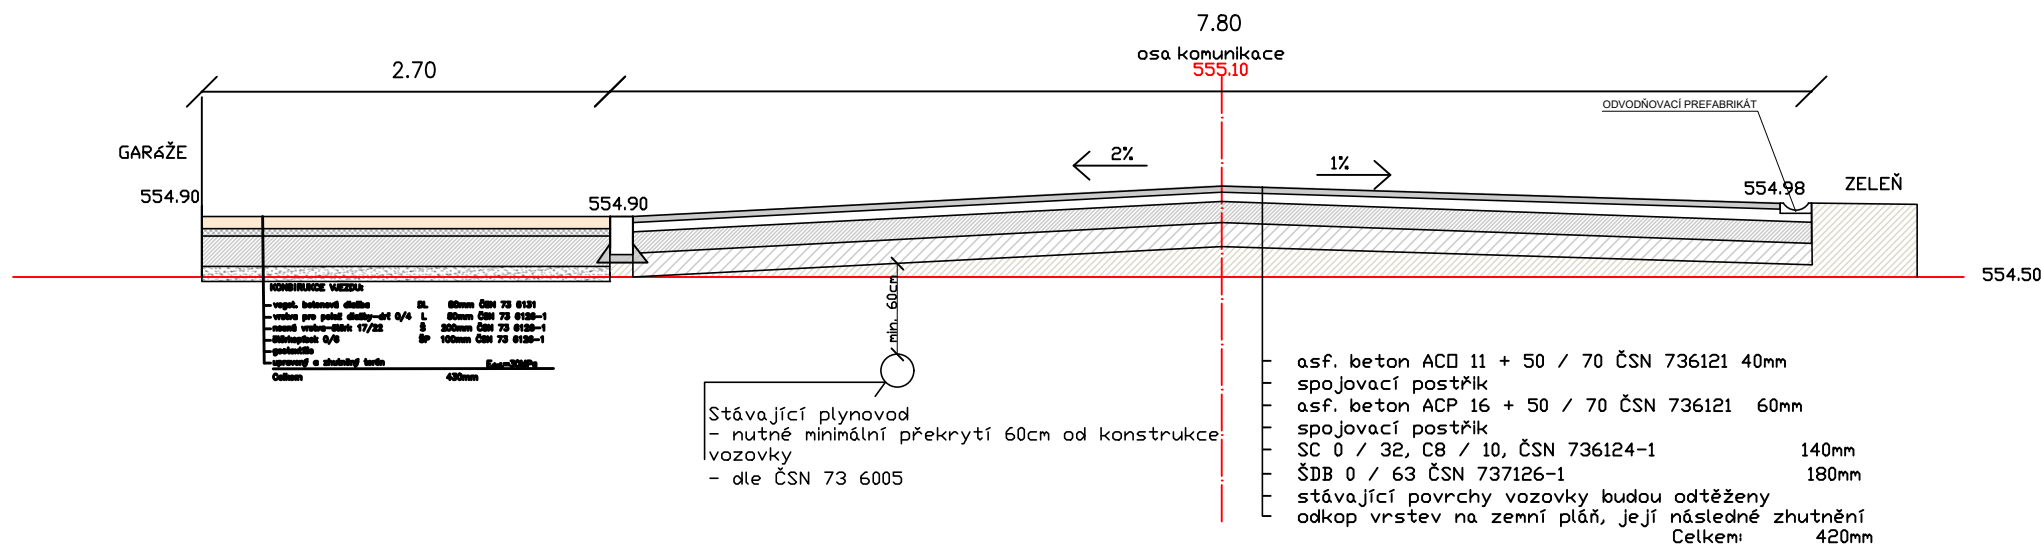


ŘEZ
3

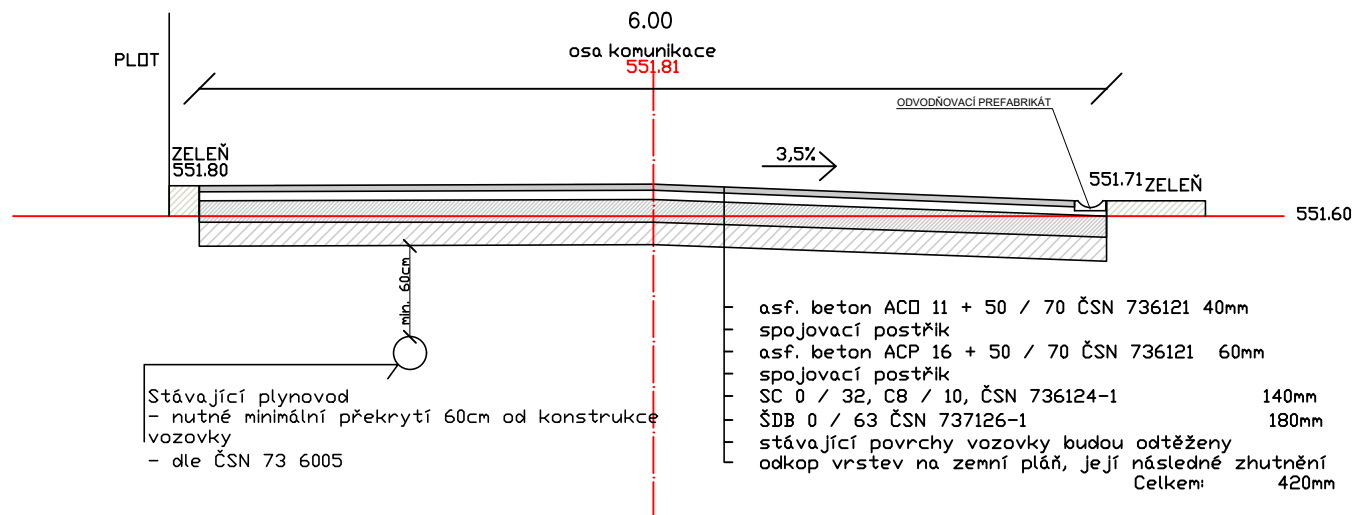


ŘEZ
2

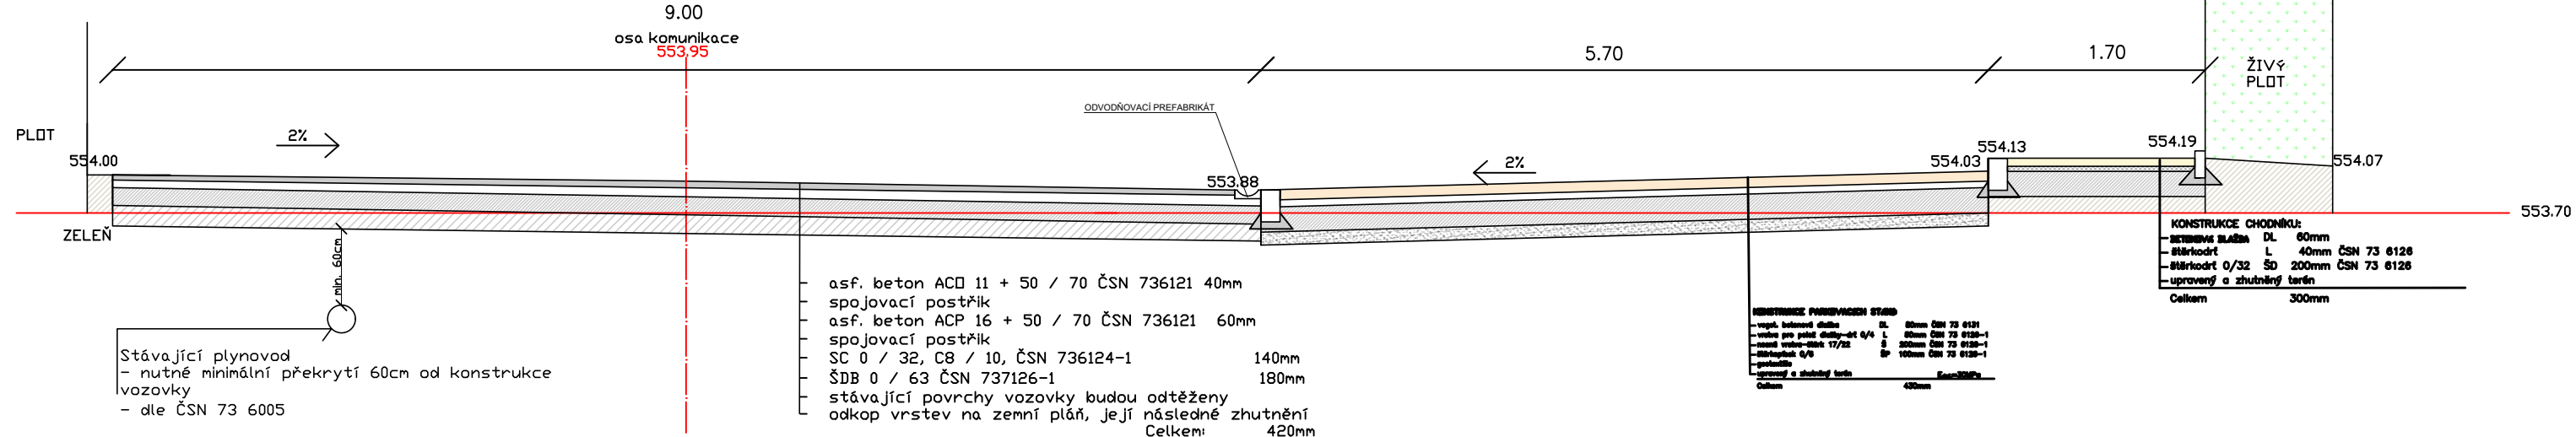

ŘEZ
4

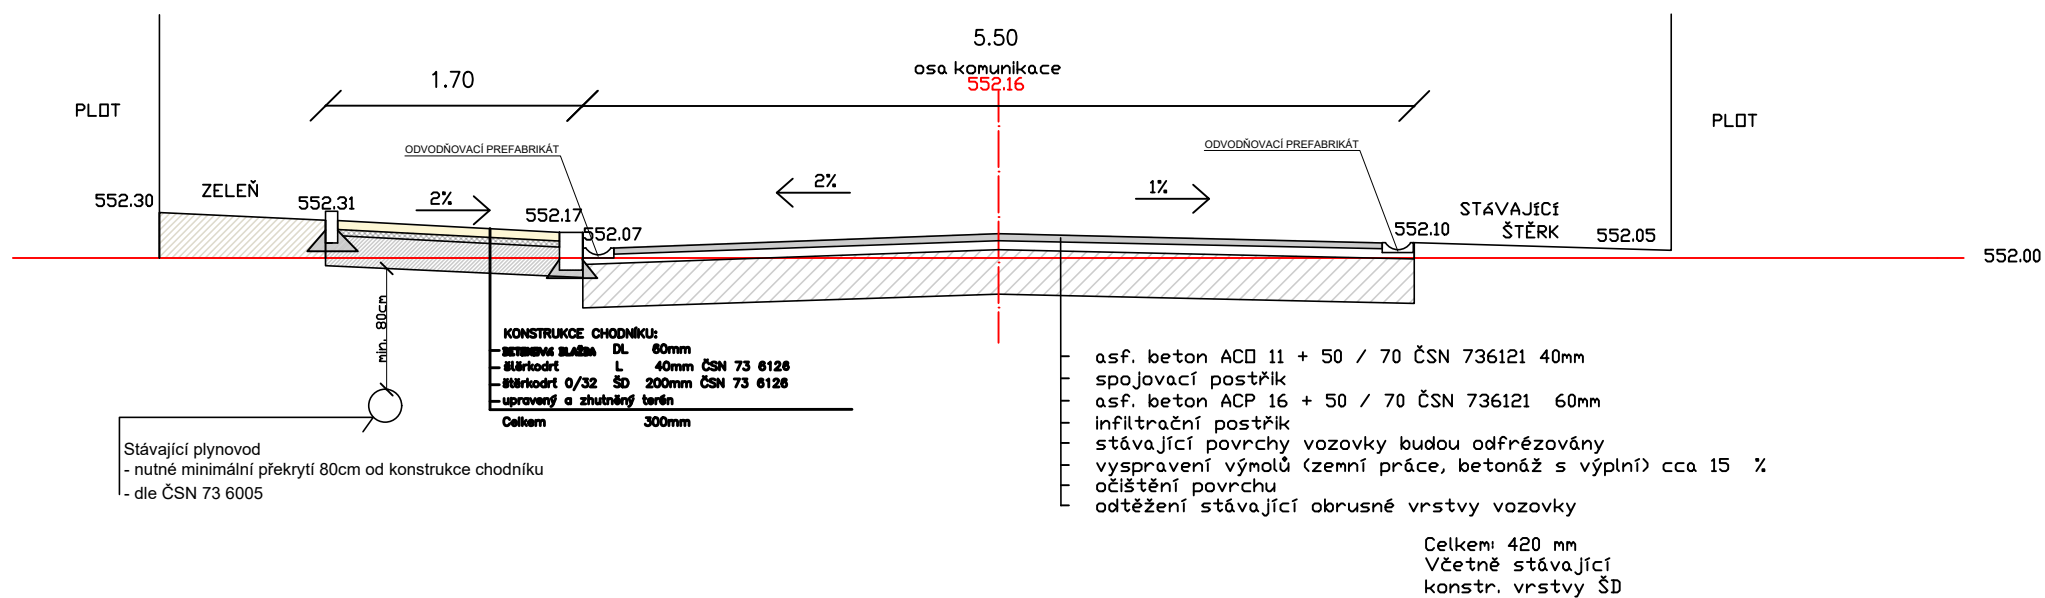

ŘEZ
5

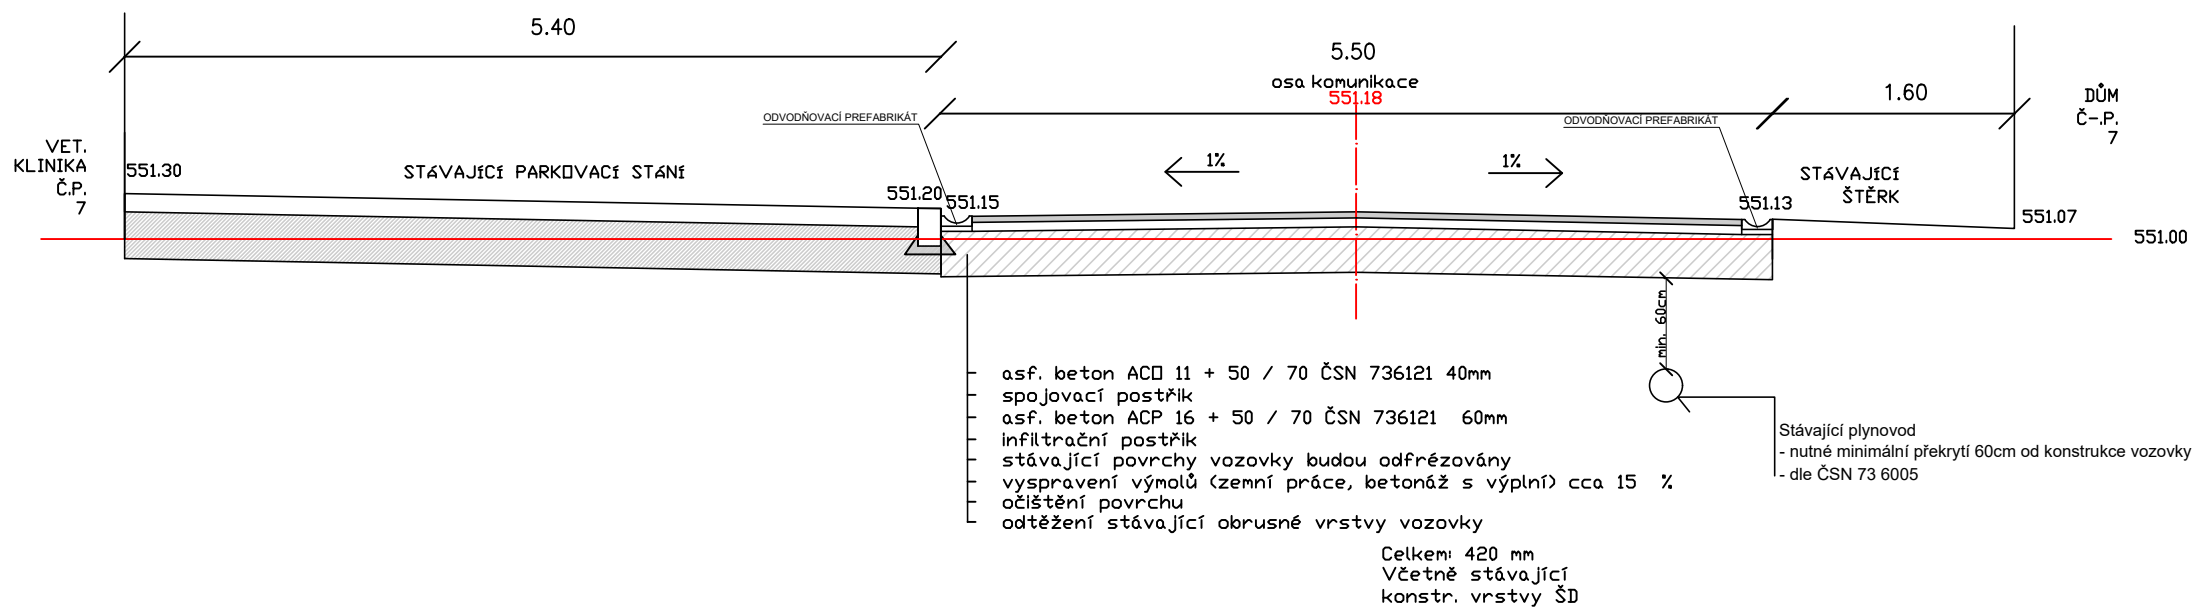

Poznámka:
Rekonstrukce musí být v souladu s ČSN 73 6005 - Prostorové uspořádání sítí technického vybavení

Stávající niveleta vozovky musí být dodržena.
Při nedodržení minimálního krytí inženýrských sítí bude kontaktován správce sítí.

Unosnosti podkladních vrstev dle TP 170.
Zemní pláň Edef,2 = min. 45 MPa
ŠDB 0/63 Edef,2 = min. 60 MPa
SC 0/32 Edef,2 = min. 90 MPa

ARTENDR® ARTENDR s.r.o. Nádražní 67 281 51 Velký Osek	Kraj: Karlovarský	Číslo paré:	
	K.ú.: Ústí nad Labem	Město Mariánské Lázně	
	Objednatel:	Město Mariánské Lázně	
	Akce:	Ulice Tomáškova a Šafaříkova, Mariánské Lázně	
Výpracoval: Benjamin Erben	Zodpovídá: Ing. Jan Chyba	Výkres: Charakteristické příčné řezy	Formát: A2
			Stupeň: DPS
			Datum: 09/10/2022
			Měřítko: 1:100
			Kód: D.1.1
			Č.V.: 6