

Legenda

- REKONSTRUKCE KOMUNIKACE
- NOVÉ CHODNÍKY  
ZÁMKOVÁ DLAŽBA
- NOVÁ PARKOVACÍ MÍSTA  
VEGATAČNÍ DLAŽBA

Legenda


- Hranice rekonstrukce komunikace
- Nové obrubníky
- Oplocení
- Stromy
- 168/6Katastrální číslo
- Hranice pozemku
- Nová lampa VO
- Nový živý plot
- Varovný pás
- Stávající VO
- Osa komunikace

DOTČENÉ PARCELY:

190/3, 182/15, 190/12, 310/2, 183/3, 1145, 1144/3

168/1, 167/8, 167/6, 168/1, 168/6

ZÁSADY UMÍSTOVÁNÍ SDZ DLE TP65

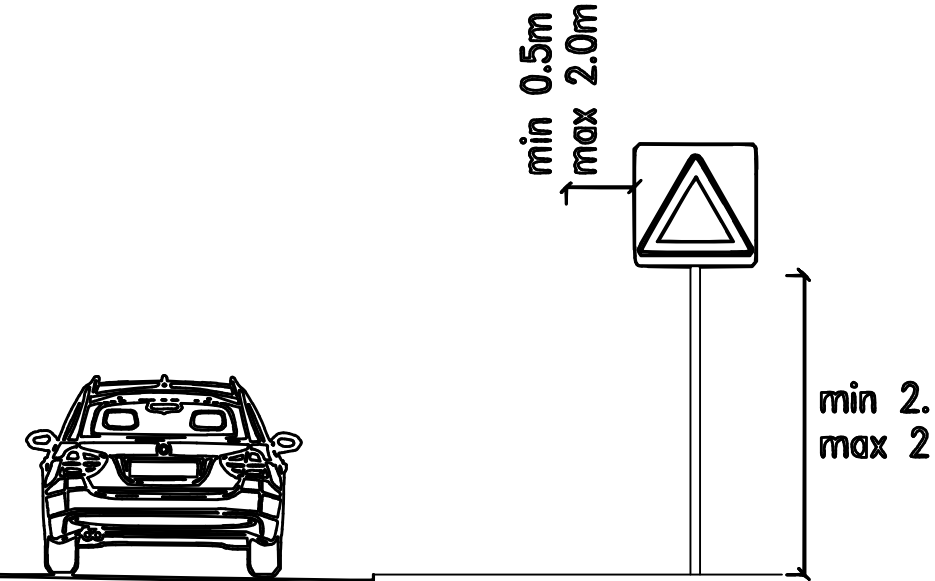

LEGENDA DOPRAVNÍHO  
ZNAČENÍ:

- STÁVAJÍCÍ DOPRAVNÍ ZNAČENÍ
- NOVÉ DOPRAVNÍ ZNAČENÍ

Souřadnicový systém JTSK, Výškový systém Bpv

TRASY PODZEMNÍCH INŽENÝRSKÝCH SÍTÍ JSOU ZAKRESLENY POUZE ORIENTAČNĚ,  
PŘED ZAČÁTKEM ZEMNÍCH PRACÍ JE POTŘEBA TYTO SÍTĚ VYTÝČIT.

|  |  |                   |                |
|--|--|-------------------|----------------|
| ARTENDR®<br>ARTENDR s.r.o.<br>Nádražní 67<br>281 51 Velký Osek | Kraj: Karlovarský<br>K.ú.: Úšovice [691607]<br>Objednatel: Město Mariánské Lázně | Číslo paré:       |                |
|  | Akce: Ulice Tomáškova a Šafaříkova, Mariánské Lázně                              | Formát: A1        | Stupeň: DPS    |
| Vypracoval: Benjamin Erben                                     | Výkres: Situační výkres dopravního značení                                       | Datum: 09/10/2022 | Měřítko: 1:500 |
| Zodpovídá: Ing. Jan Chyba                                      |  | Kód: D.1.1        | Č.V.: 7        |