



VZOROVÉ ŘEZY ŠACHET
MĚŘÍTKO 1:10

PLASTOVÁ KRUHOVÁ ŠACHTA DN 1000

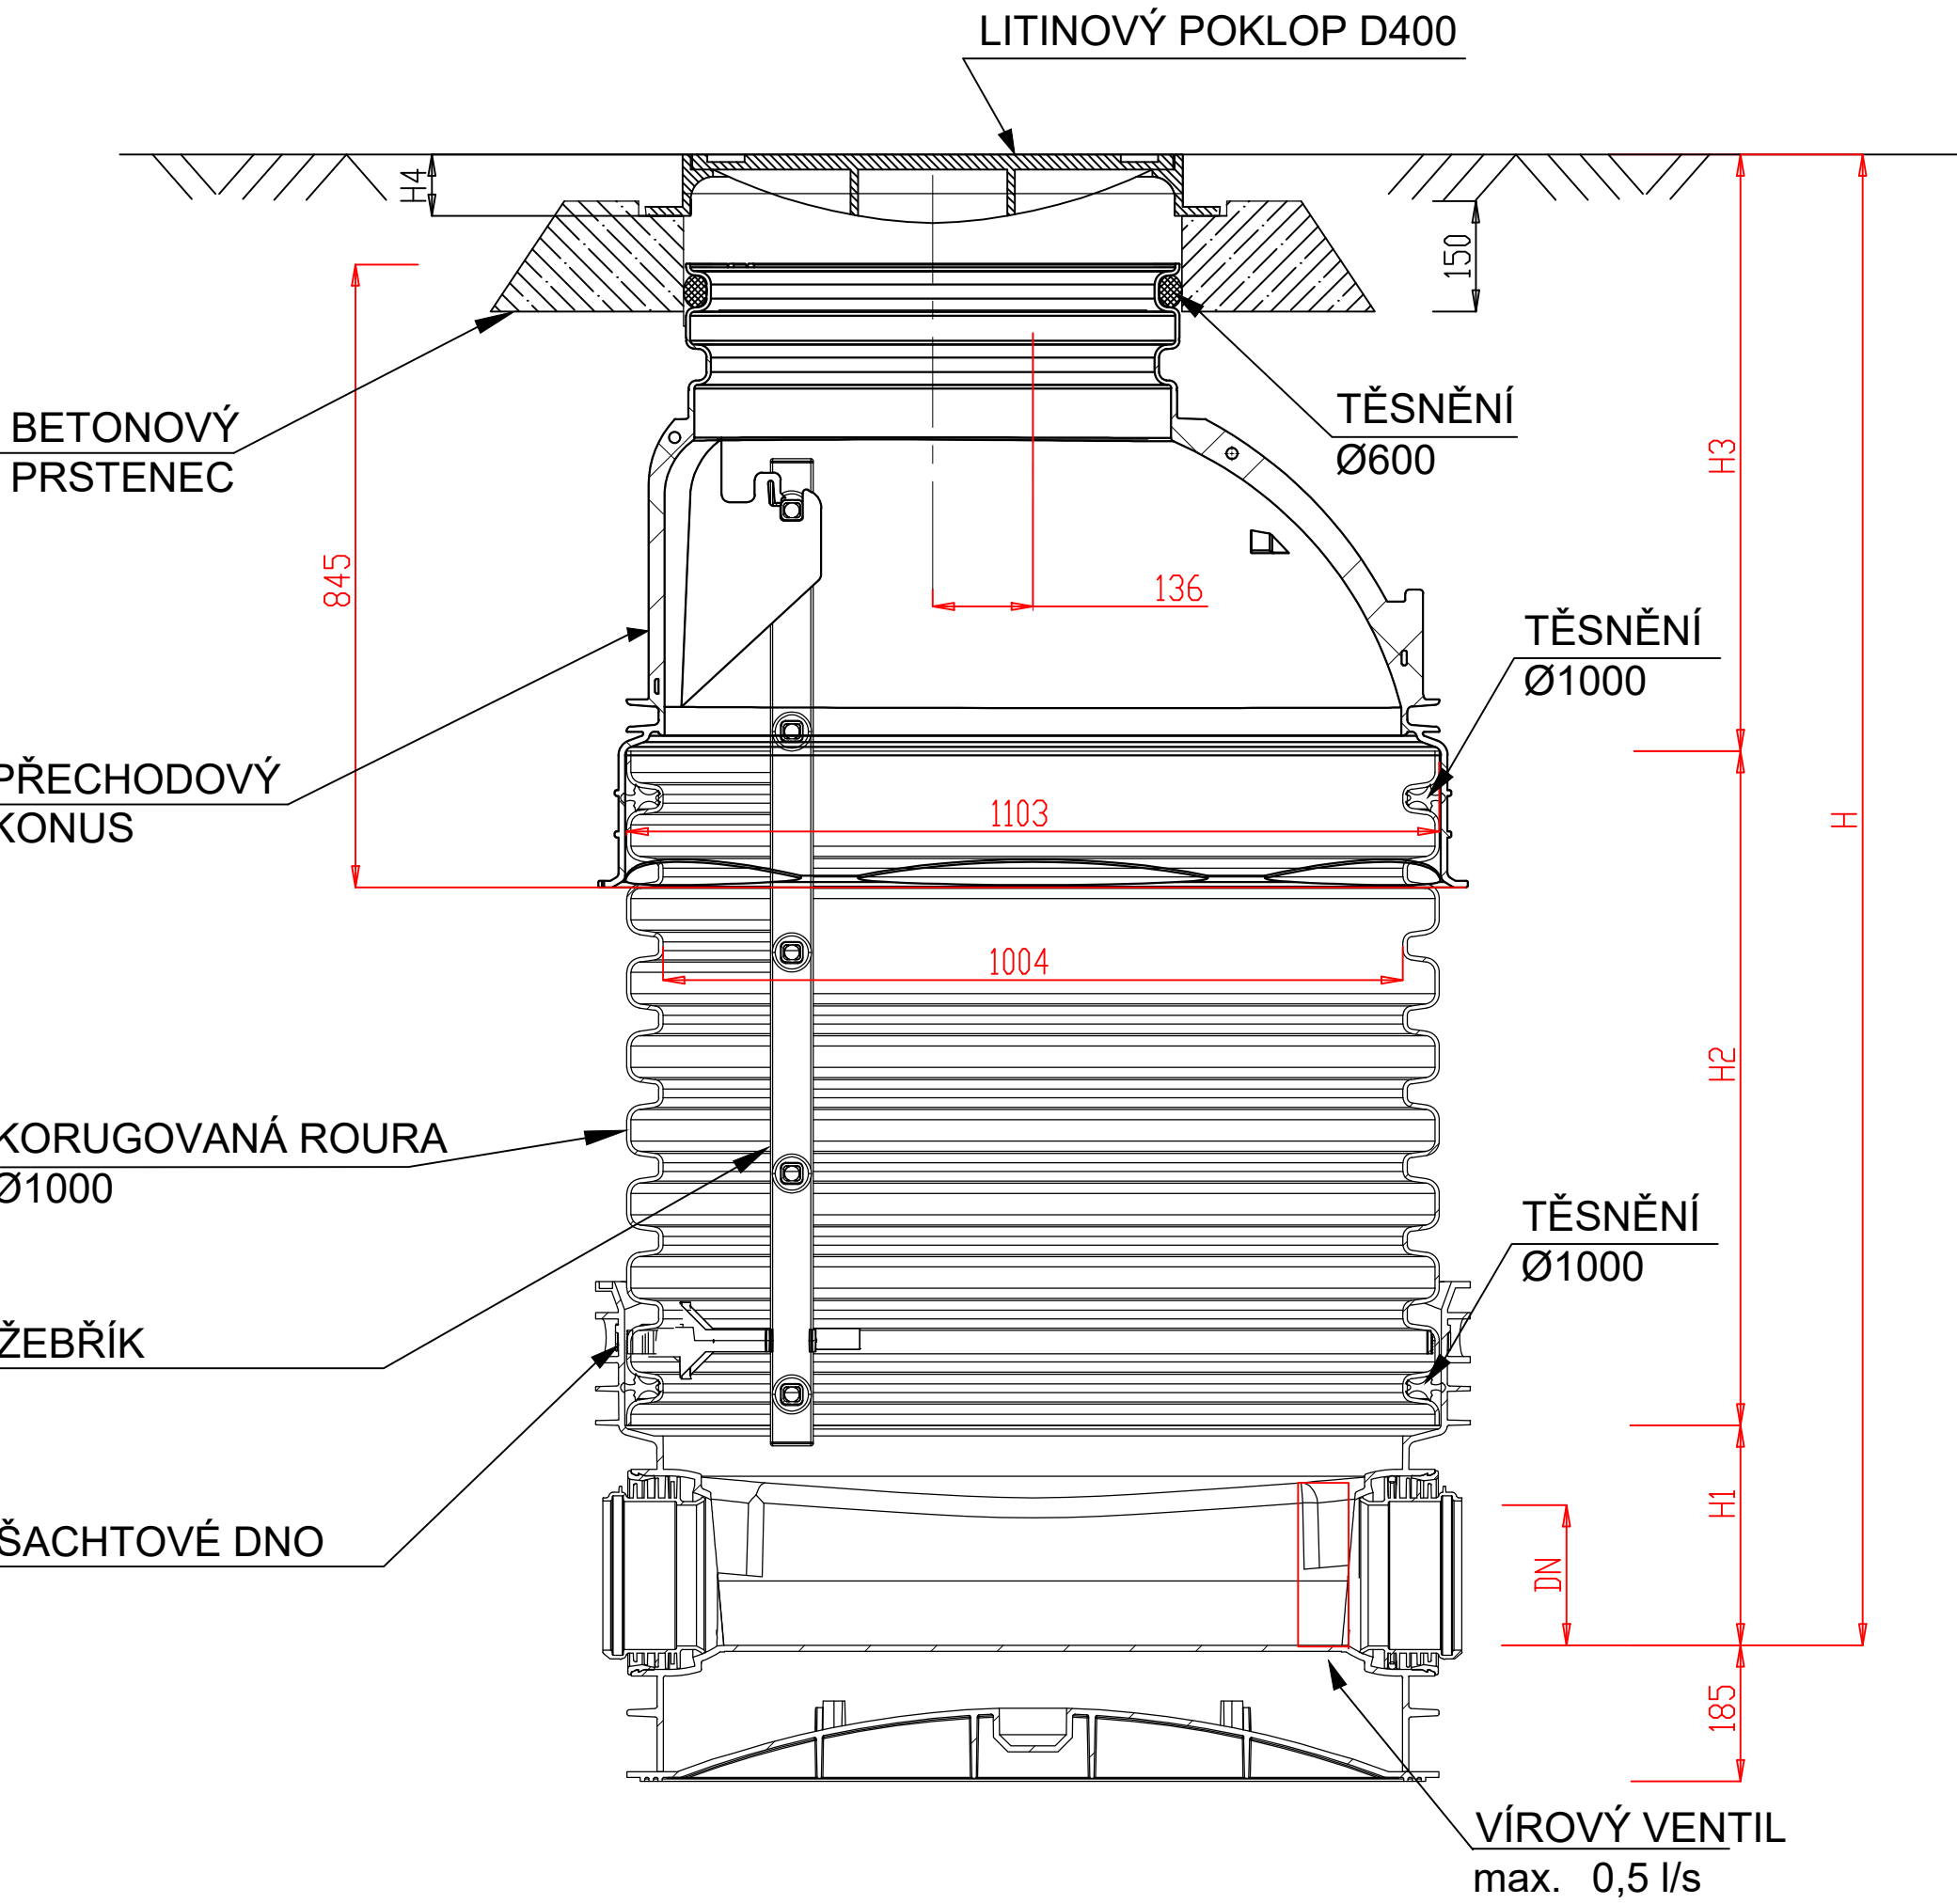

PLASTOVÁ KRUHOVÁ ŠACHTA DN 600

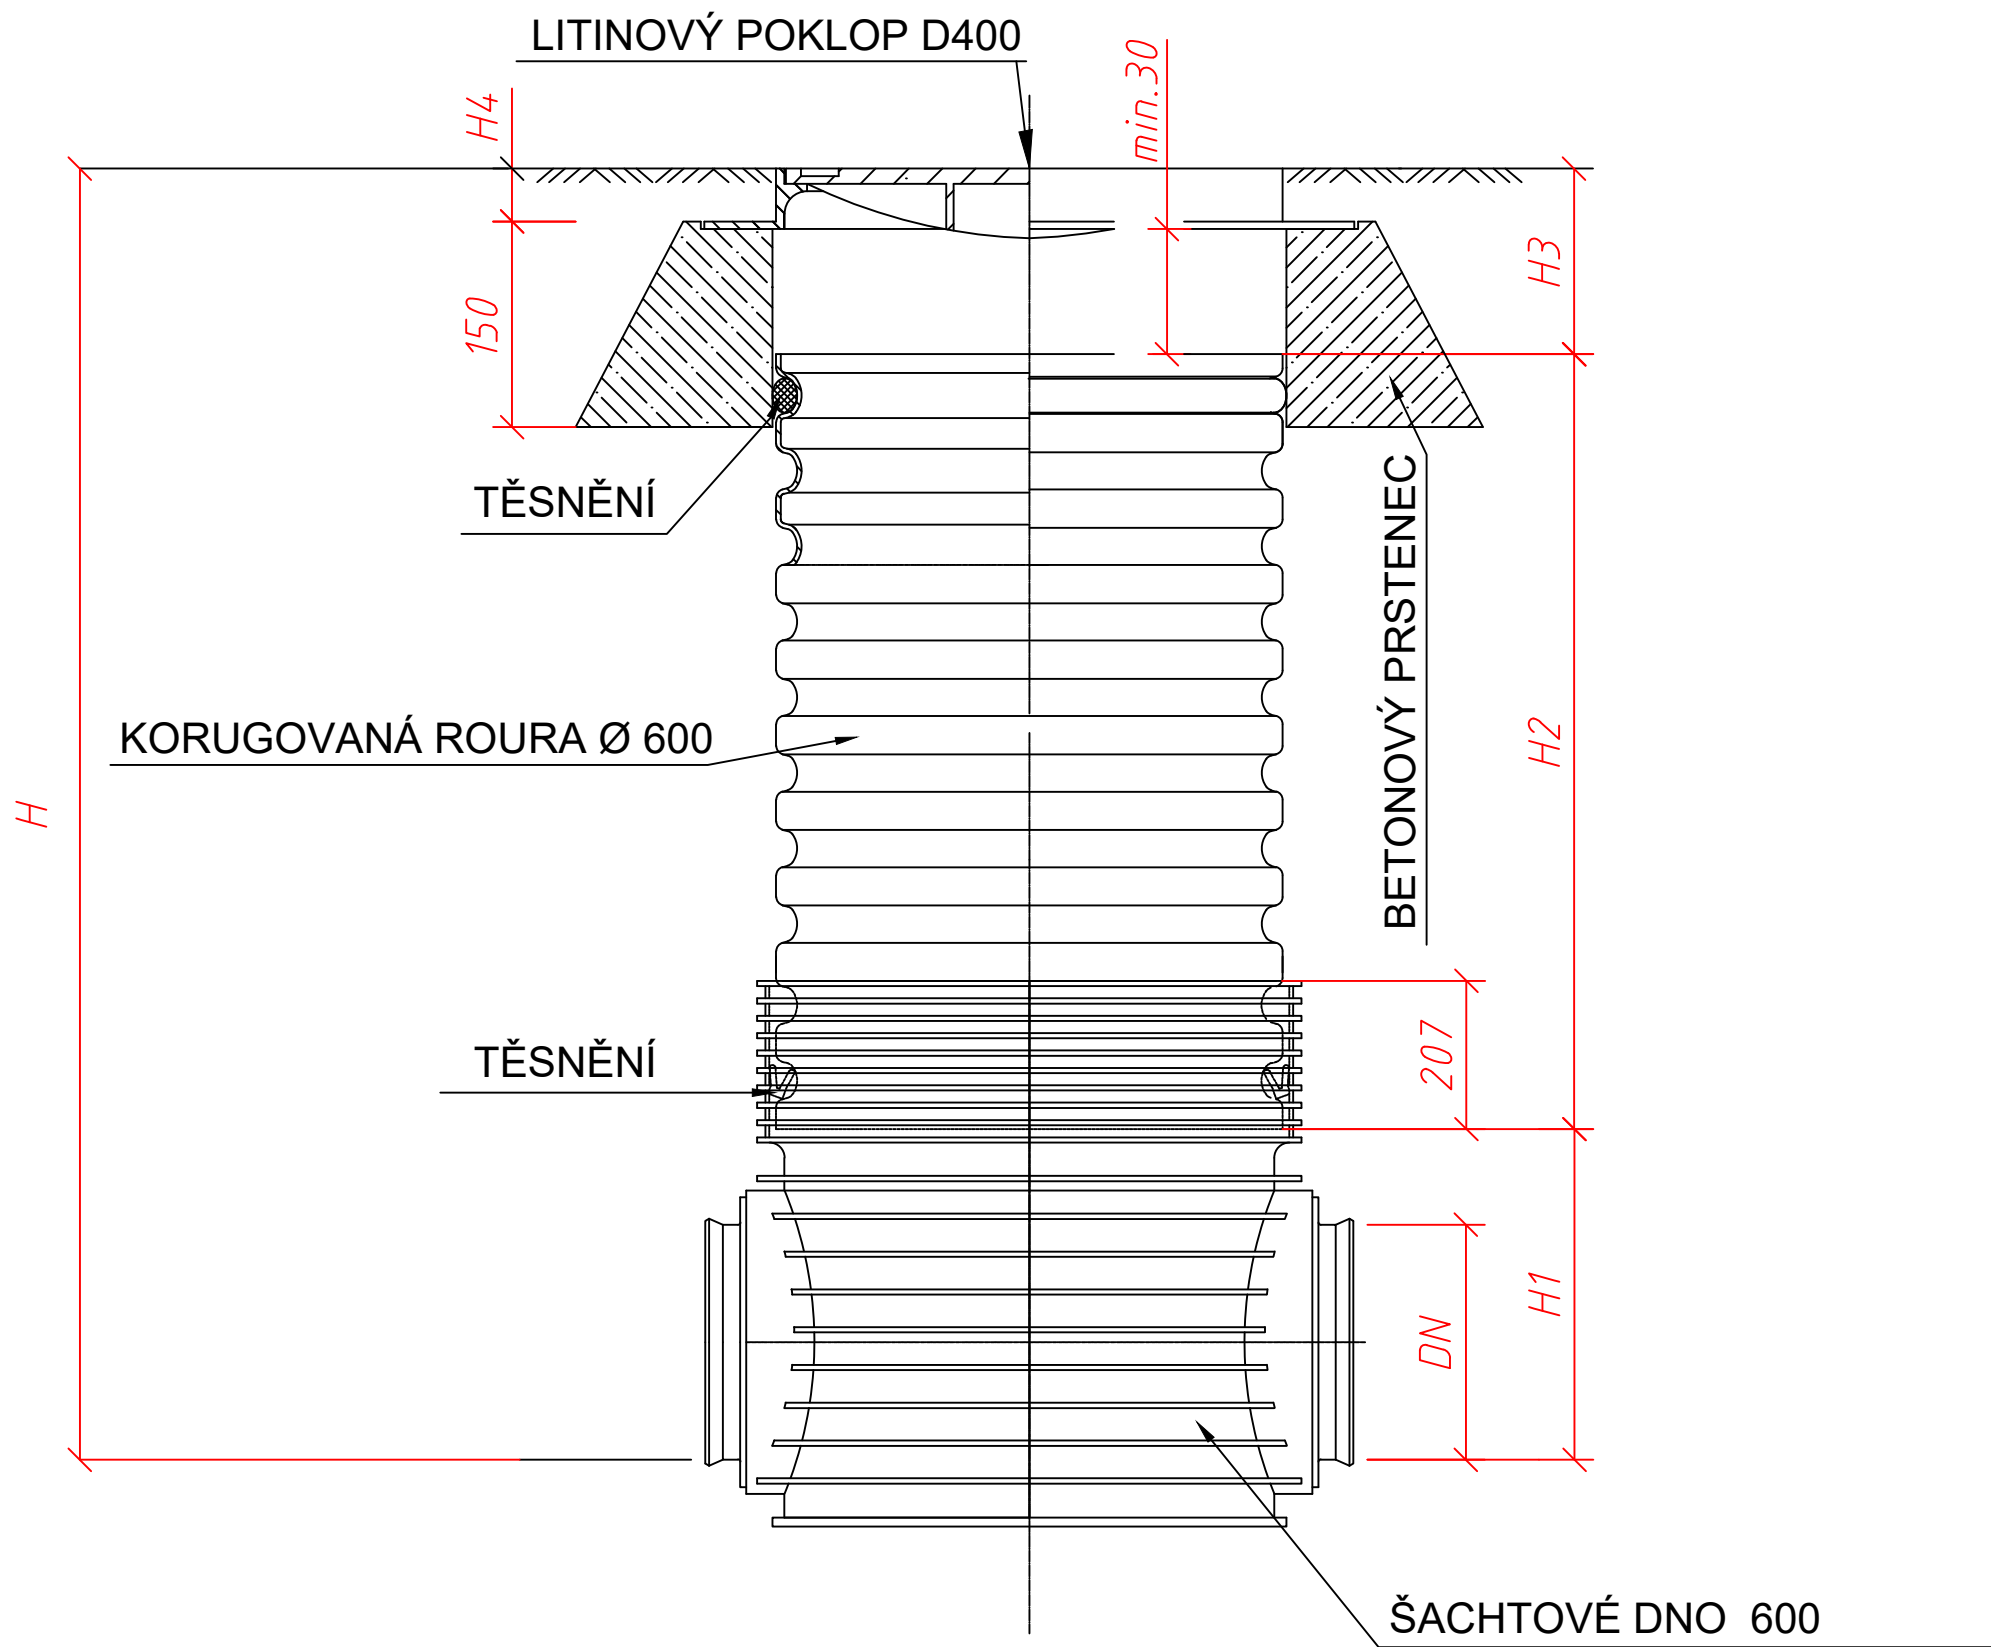

POZNÁMKA:

- Plastová kruhová šachta DN 1000 je umístěna vždy za vsakovacím / retenčním objektem s osazeným vírovým ventilem. Následně se srážkové vody vlévají v průtoku 0,6 l/s do jednotné splaškové kanalizace.
- Plastové kruhové šachty DN 600 jsou umístěny na problémových úsecích, kde dochází ke změně trasy nebo ve vsakovacích objektech.
- Šachty slouží také jako revizní.
- Šachtové poklopy: D400 Litina s odvětráváním
- Potrubí: PVC KG SN 16, DN 160

ARTENDR ARTENDR s.r.o. Nádražní 67 281 51 Velký Osek	Kraj: Karlovarský K.ú.: Úsovice [691607] Objednatel: Město Mariánské Lázně		Číslo paré:	
	Akce: Ulice Tomáškova a Šafaříkova, Mariánské Lázně		Formát:	A2
	Vypracoval: Benjamin Erben		Stupeň:	DPS
	Zodpovídá: Ing. Jan Chyba		Datum:	09/10/2022
Výkres: VZOROVÉ ŘEZY ŠACHET		Kód: D.1.3	Měřítko:	1:10
		Č.V.:	4	