

Podélný profil: PRAVÁ HRANA M 1:500/50  
Rozsah: km 0,00000 - km 0,07126

SKLONOVÉ POMĚRY:


SROVNÁVACÍ ROVINA:

KÓTY NIVELETY:

KÓTY TERÉNU:

STANIČENÍ:

SMĚROVÉ POMĚRY:

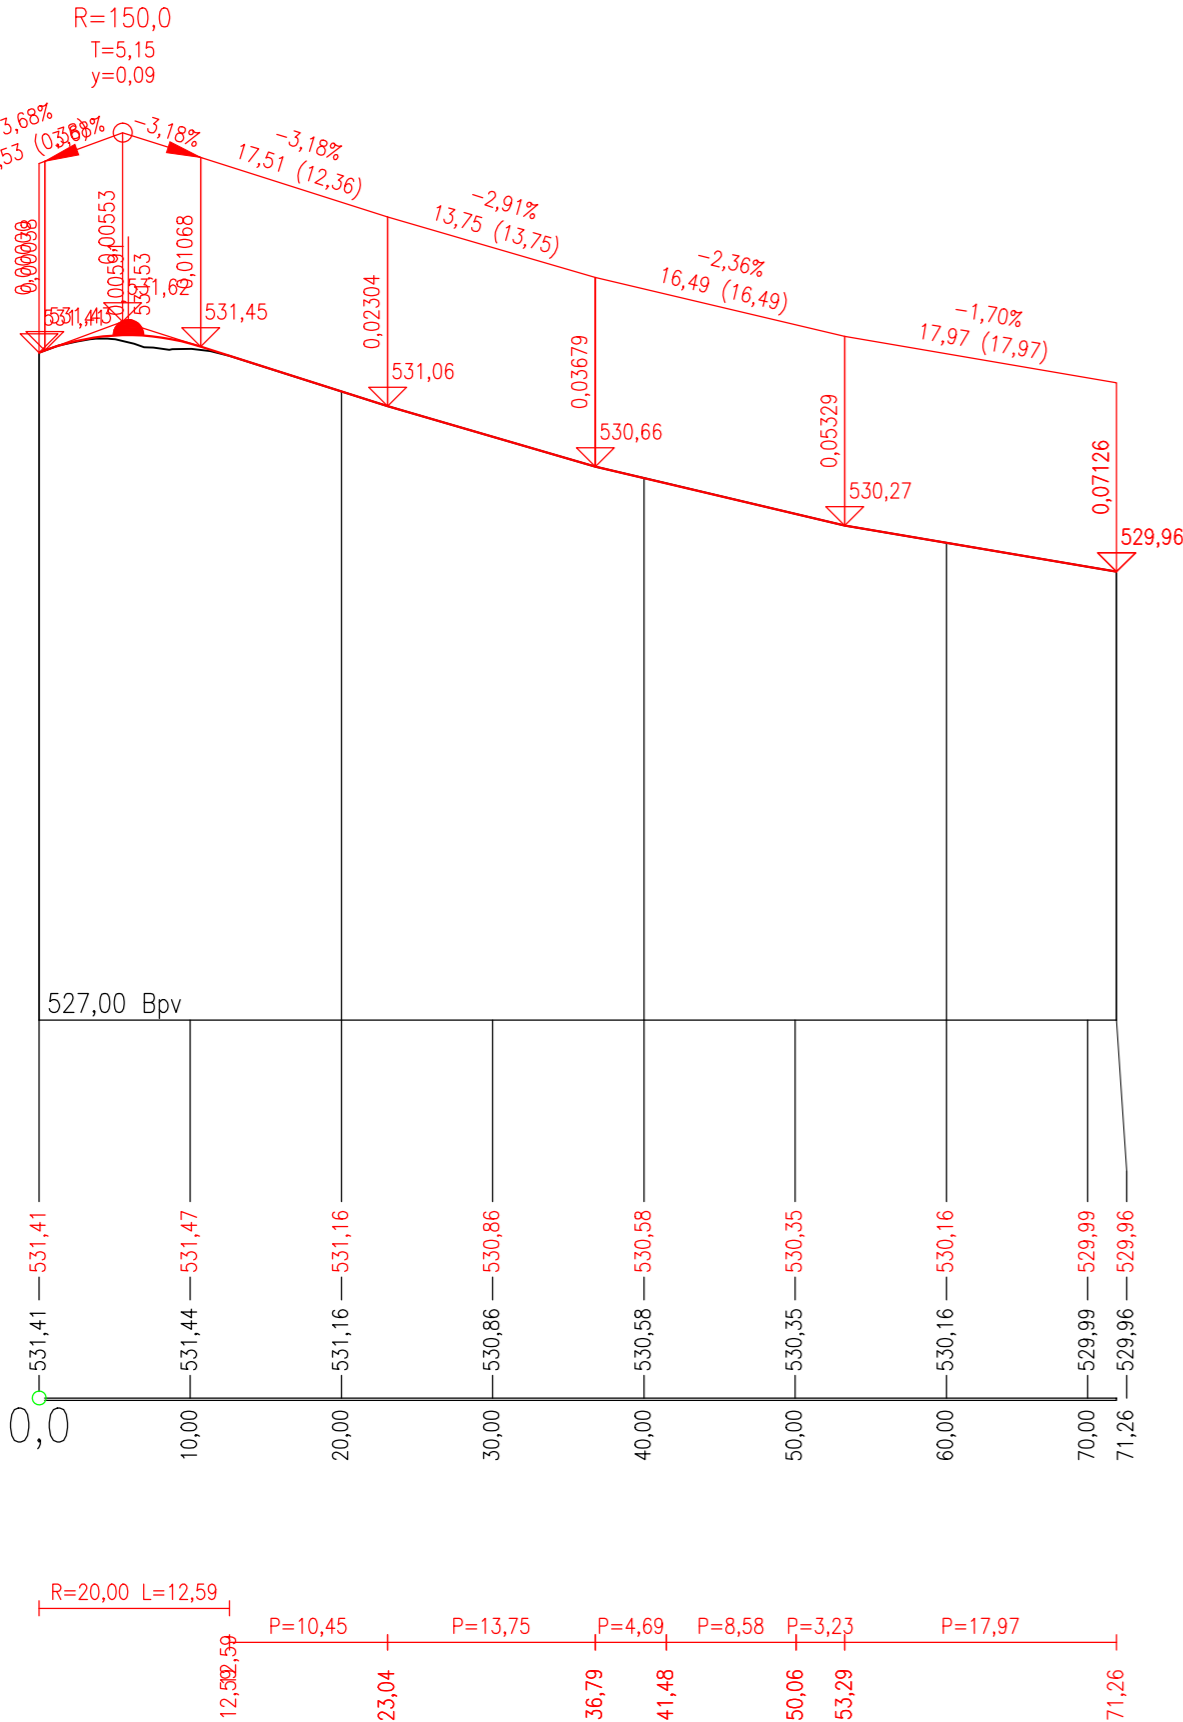

Podélný profil: LEVÁ HRANA M 1:500/50  
Rozsah: km 0,00000 - km 0,06049

SKLONOVÉ POMĚRY:


SROVNÁVACÍ ROVINA:

KÓTY NIVELETY:

KÓTY TERÉNU:

STANIČENÍ:

SMĚROVÉ POMĚRY:

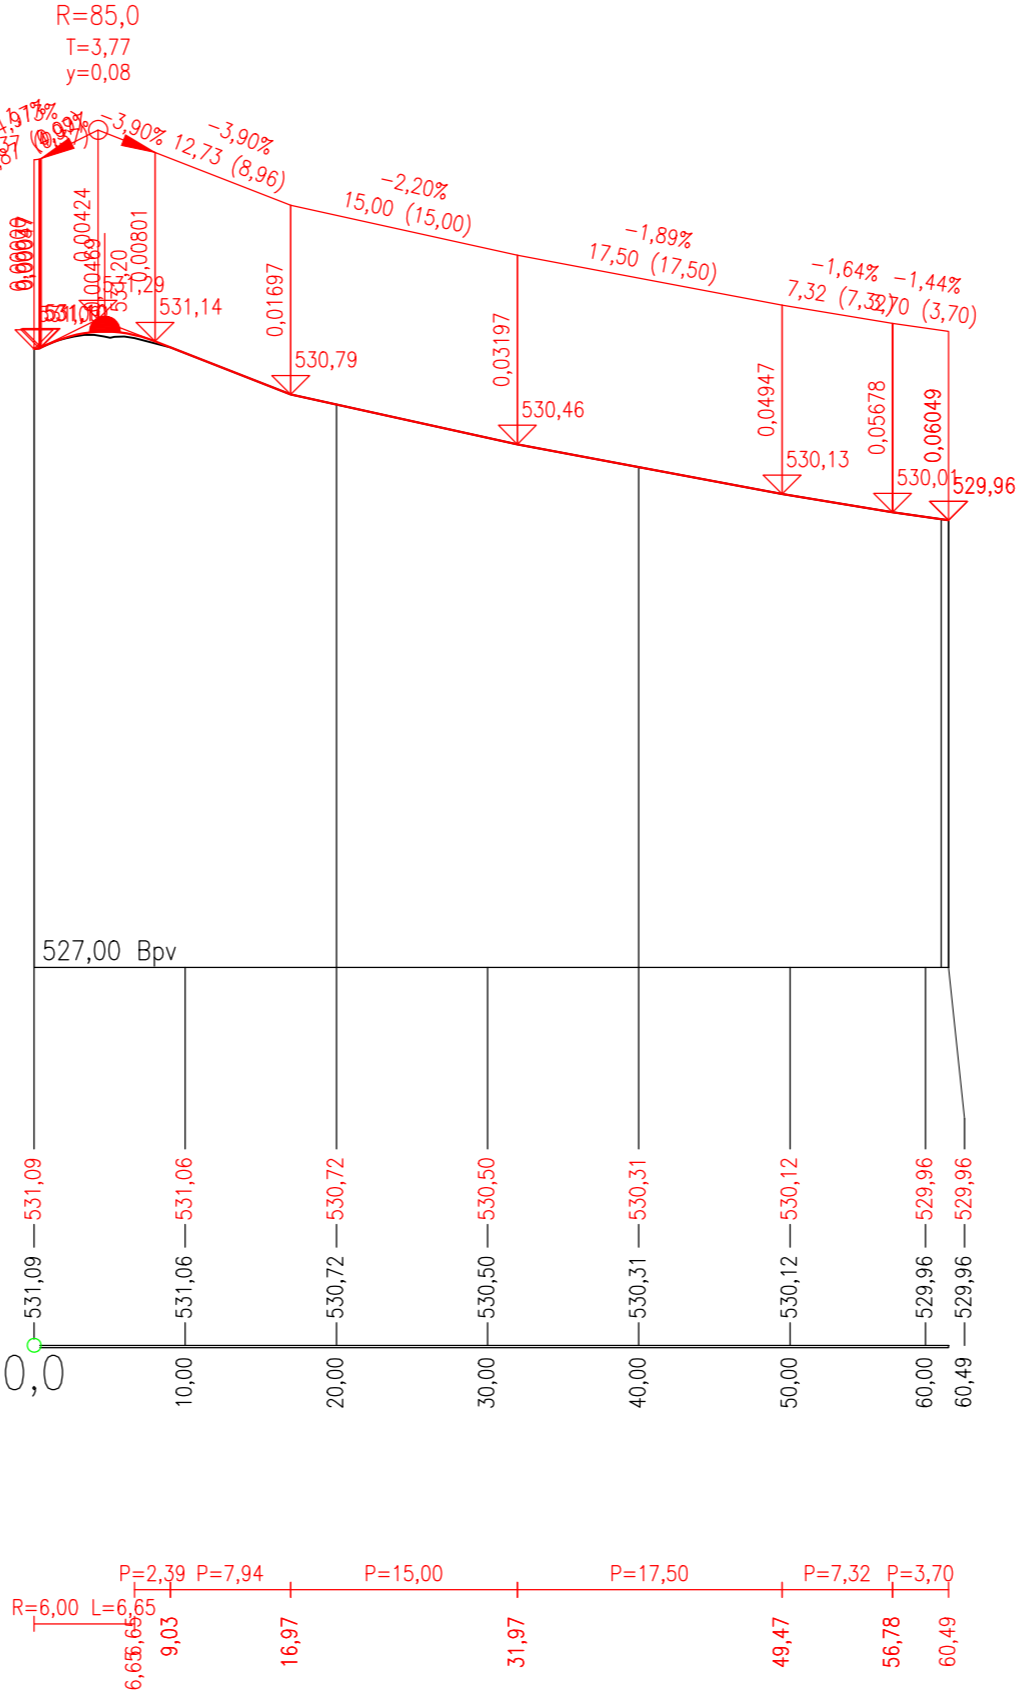

UPOZORNĚNÍ, SILNICE II/230 BYLA BĚHEM PŘÍPRAVY ZAKÁZKY  
PŘEČÍSLENA NA SILNICI III/2114

VÝŠKOVÝ SYSTÉM: B.p.v.

Vypracoval: ING. JIŘÍ OBOZENKO		Zodp. projektant: ING. JIŘÍ OBOZENKO		HIP: ING. JIŘÍ OBOZENKO		Zhotovitel: <b>ING. JIŘÍ OBOZENKO</b> nábřeží Jana Palacha 1024/26 360 01 KARLOVY VARY tel. +420 774 435 275 projekce@oboz.cz					
podpis:		podpis:		podpis:							
Obec: MARIÁNSKÉ LÁZNĚ			Kraj: KARLOVARSKÝ								
Objednatel: MĚSTO MARIÁNSKÉ LÁZNĚM RUSKÁ 155, 353 01 MARIÁNSKÉ LÁZNĚ											
<div>CHODNÍK A ZASTÁVKY U SILNICE II/230</div> <div>PLZEŇSKÁ ULICE, SKLÁŘE</div>								Č. zakázky:		41–2023	
								Datum:		10/2023	
								Formát:		3xA4	
								Měřítko:		1:500/50	
								Stupeň PD:		DUSP/PDPS	
Zakázka:								Číslo přílohy:		Souprava:	
Název přílohy:								2			
PODÉLNÉ PROFILY											