




PŮDORYS

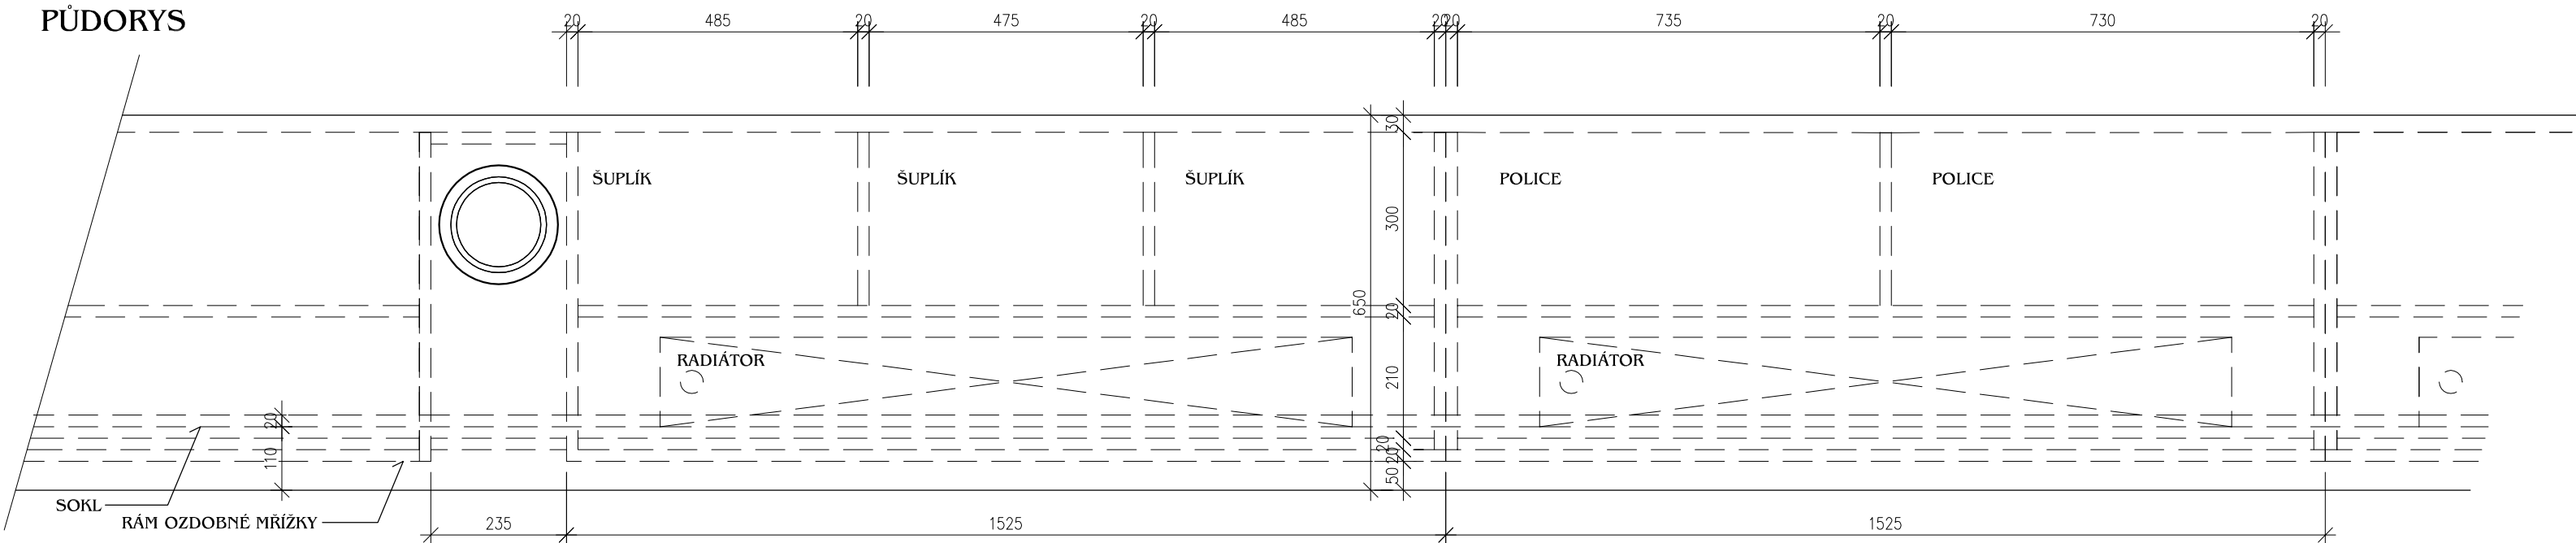


PŘEDNÍ POHLED

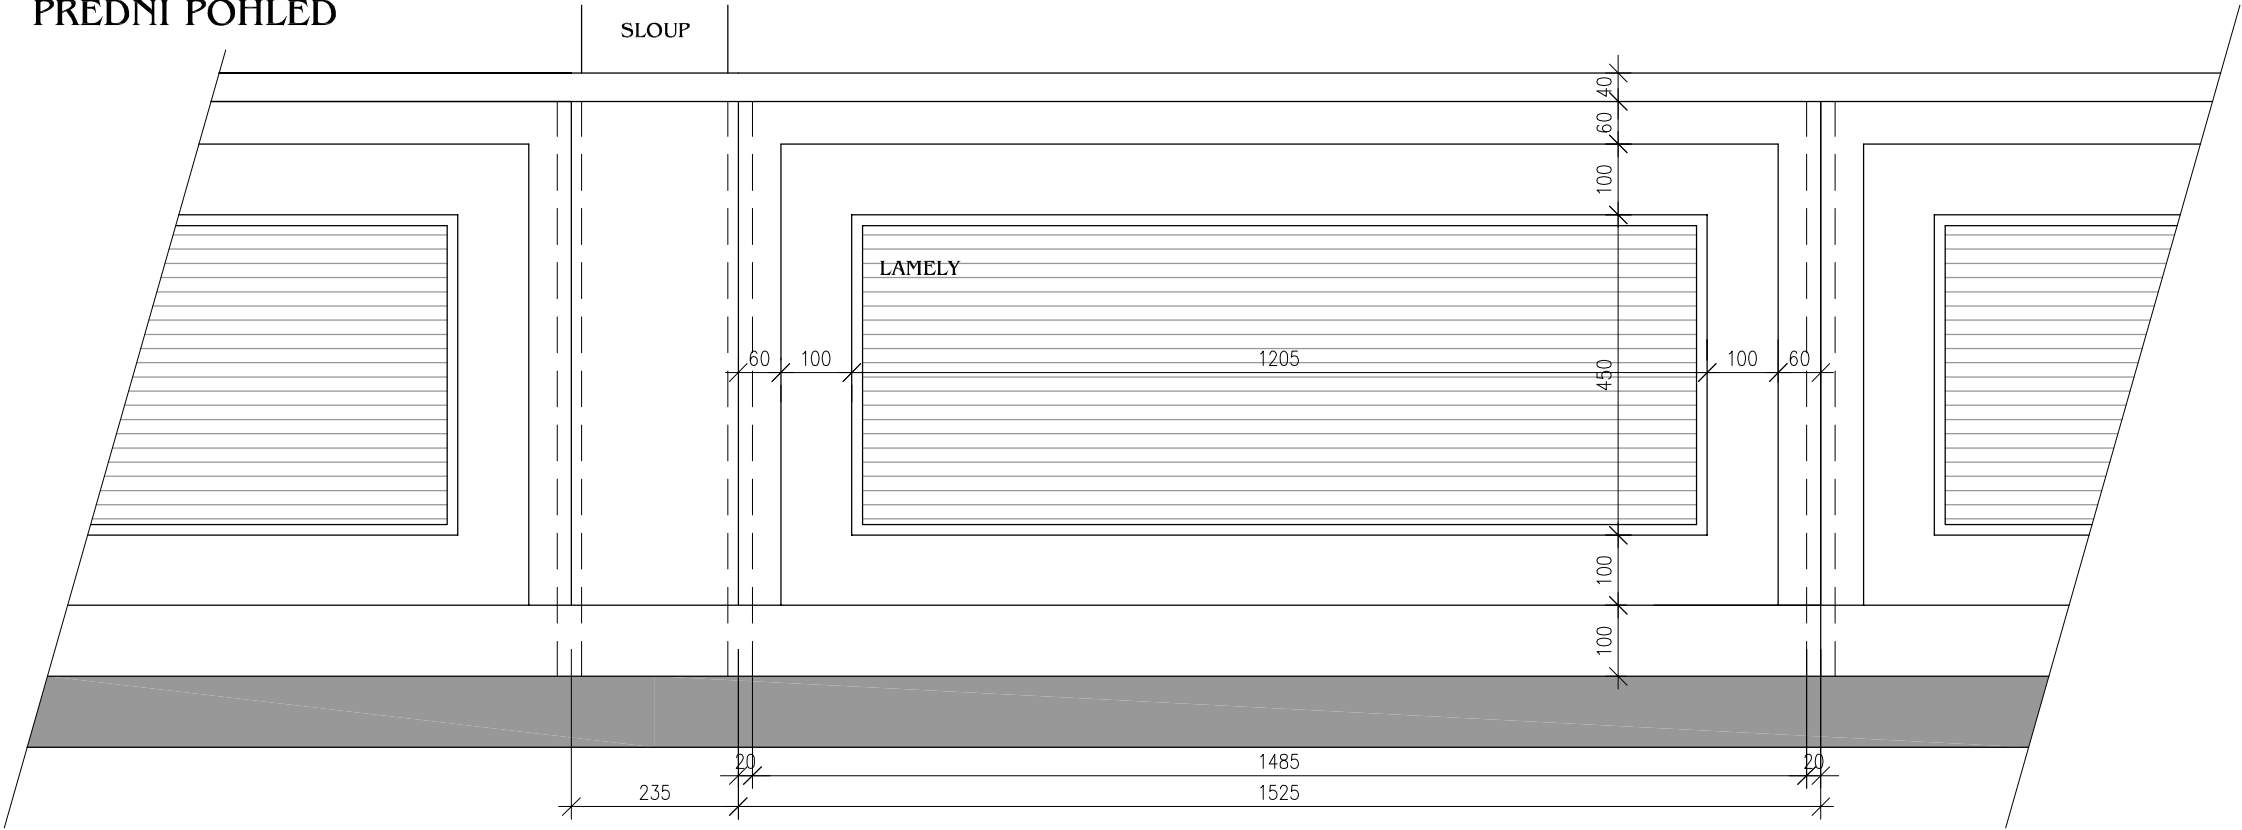

ŘEZ PULTEM

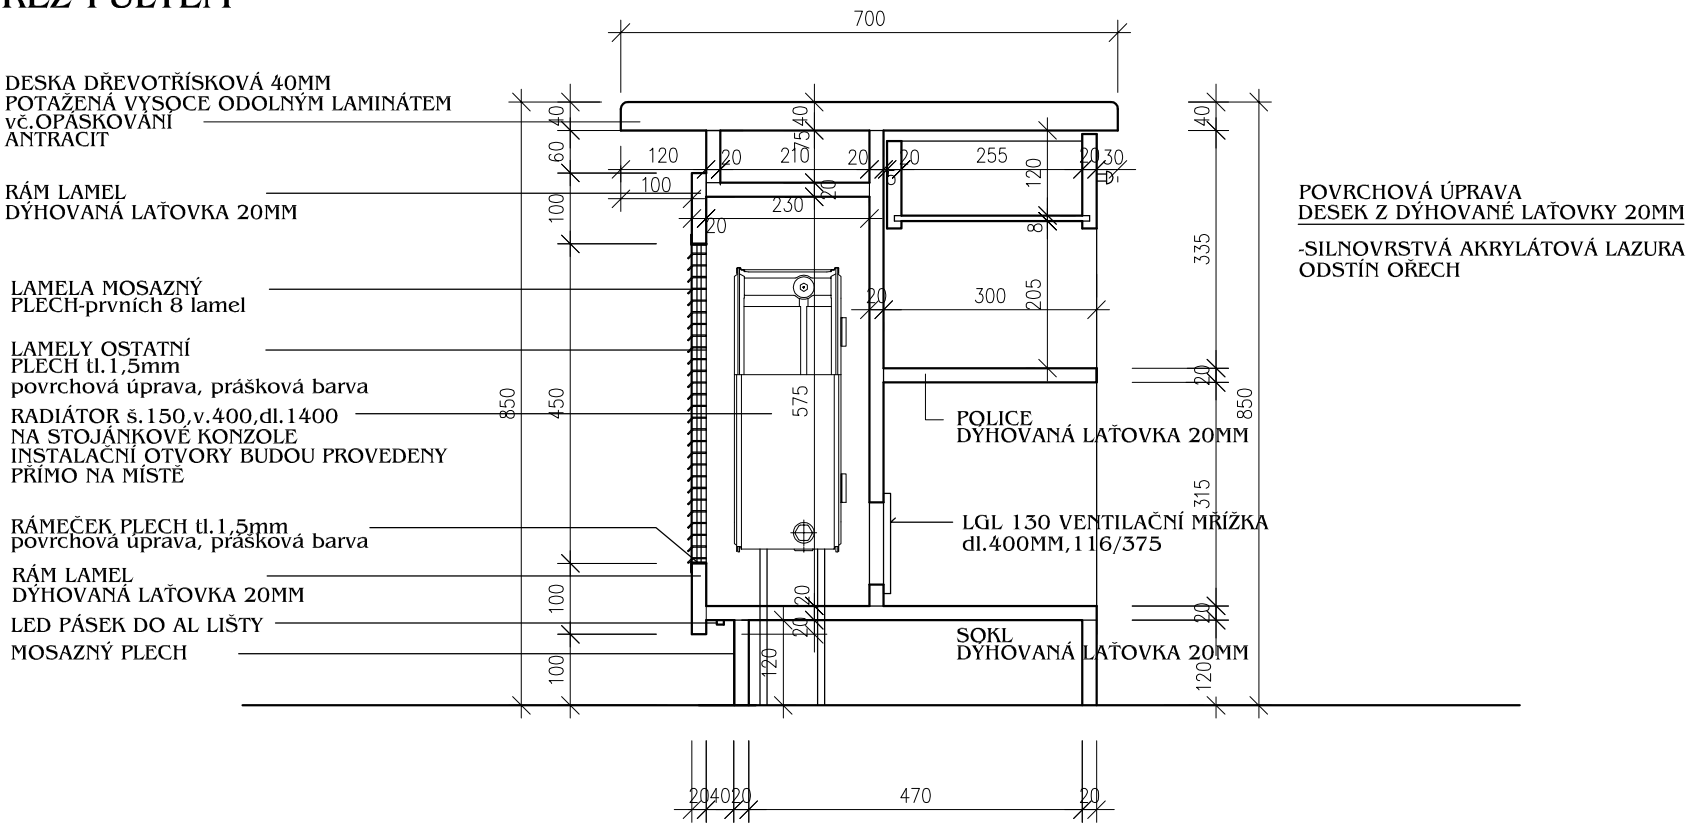

ZADNÍ POHLED

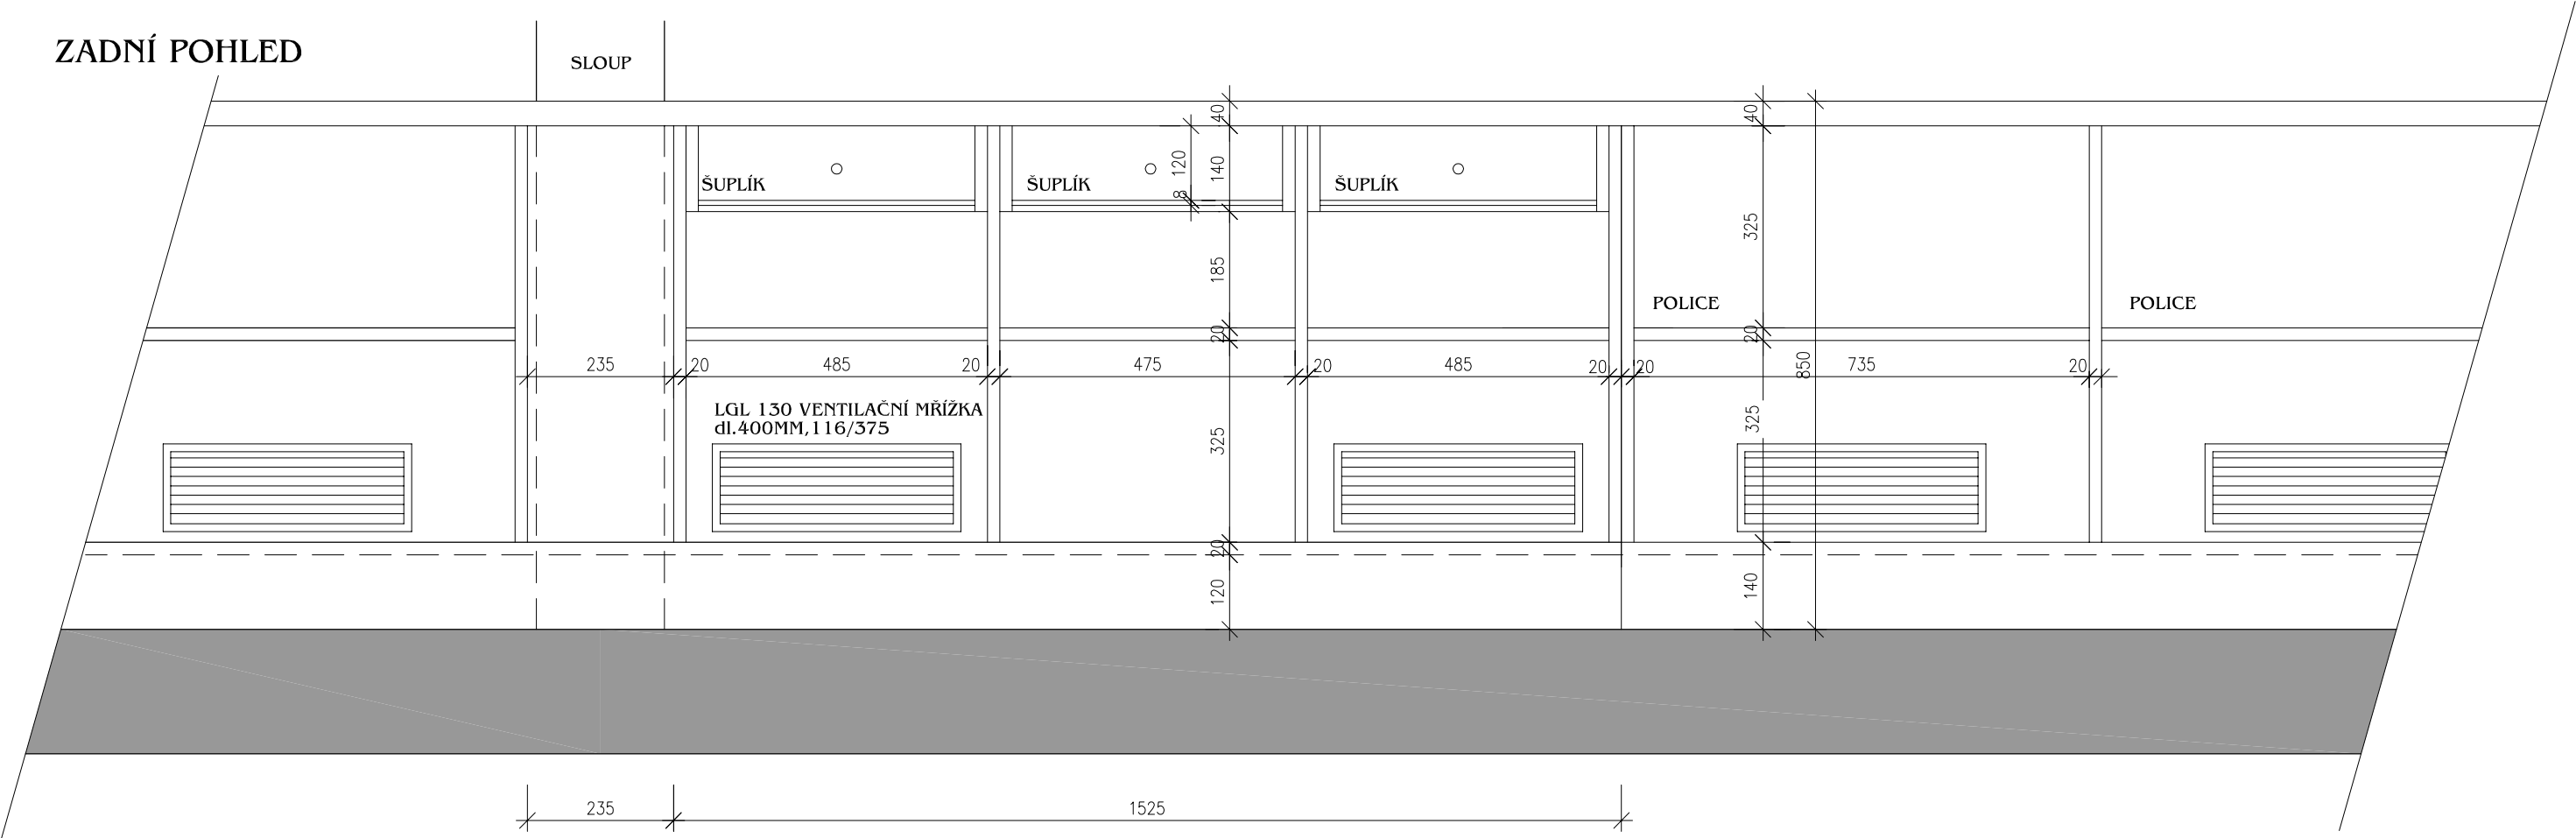

uniart

PROJEKTOVÁ KANCELÁŘ, TEPELSKÁ 137, MARIÁNSKÉ LÁZNĚ 353 01
TEL/FAX 354623578, 354620074, e-mail: UNIART @ TISCALI.CZ

VED.PROJEKTANT	ODP.PROJEKTANT	VYPRACOVAL	Č. PARÉ	
ING.ARCH.D. URBANEC	ING. HLOŽEK	M.NOVÁK		
INVESTOR	K.I.S. MARIÁNSKÉ LÁZNĚ s.r.o., HLAVNÍ 47			
MARIÁNSKÉ LÁZNĚ, TŘEBÍZSKÉHO č.p.106 MĚSTSKÉ DIVADLO OPRAVA ŠATNY PRO DIVÁKY ŘEŠENÍ INTERIERU			DATUM	03/2023
			MĚŘITKO	1:10
			Č. ZAKÁZKY	50/22
			ČÍSLO VÝKRESU	
ŠATNOVÝ PULT – DETAILS			.09	
TENTO VÝKRES JE MAJETKEM INVESTORA, BEZ JEHOŽ PÍSEMNÉHO SOUHLASU NESMÍ BÝT KOPÍROVÁN ANI JINAK POUŽÍVÁN.				