



ROZVINUTÝ POHLED NA STĚNU "B"

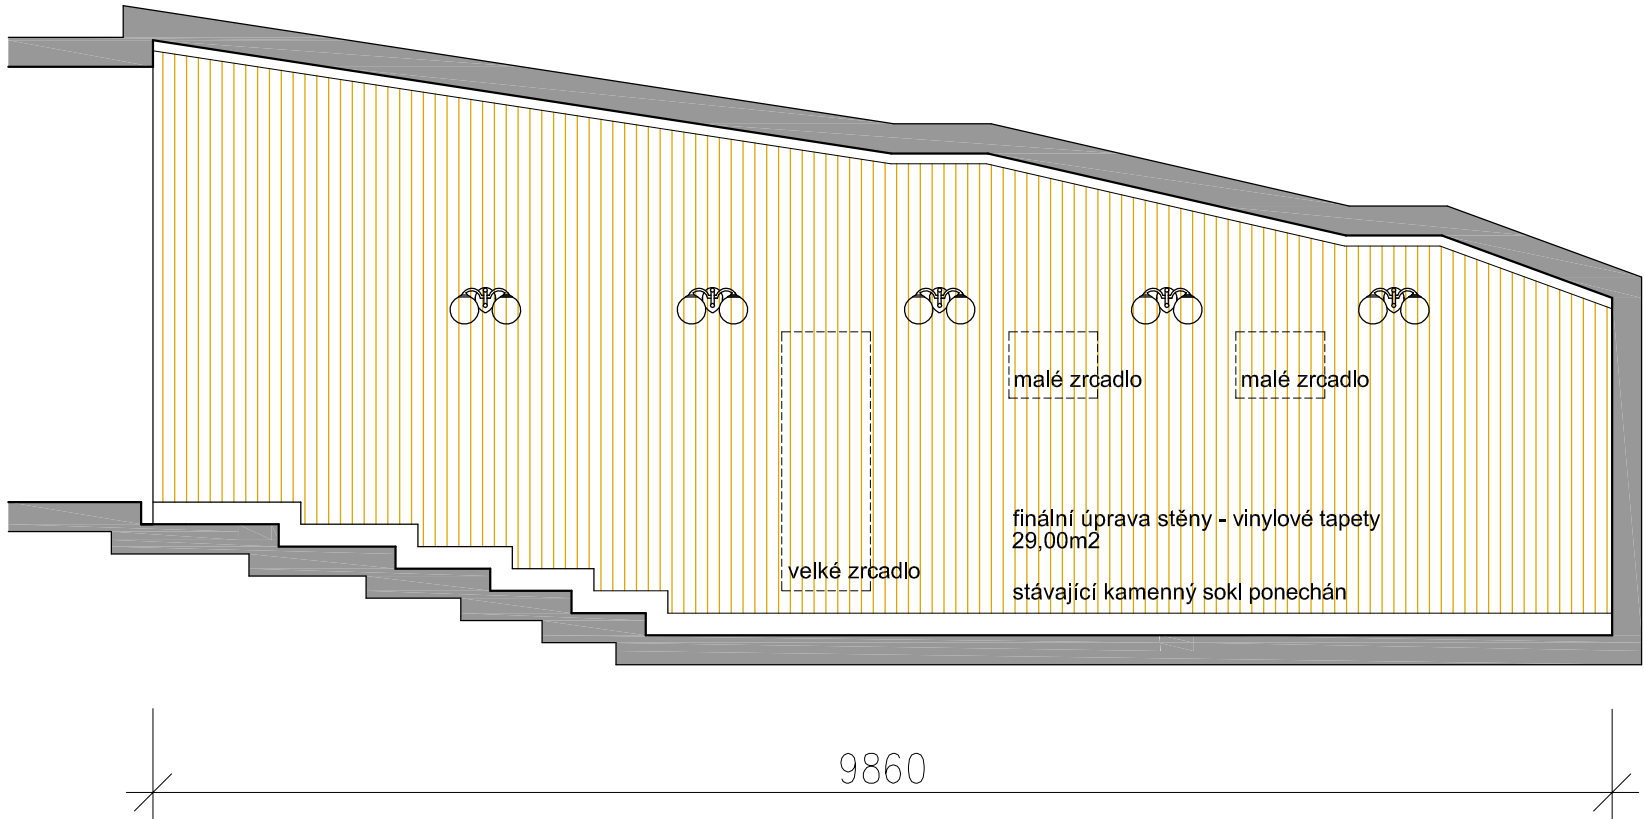

 nástěnné svítidlo v místě svítidel stávajících - 5ks
ref.typ dle použitých svítidel v hledišti
demontáž stávajících svítidel - 5ks

<div>uniart</div>		PROJEKTOVÁ KANCELÁŘ, TEPELSKÁ 137, MARIÁNSKÉ LÁZNĚ 353 01 TEL/FAX 354623578, 354620074, e-mail: UNIART @ TISCALI.CZ		
VED.PROJEKTANT	ODP.PROJEKTANT	VYPRACOVAL	Č. PARÉ	
ING.ARCH.D. URBANEC	ING. HLOŽEK	M.NOVÁK		
INVESTOR	K.I.S. MARIÁNSKÉ LÁZNĚ s.r.o., HLAVNÍ 47			
MARIÁNSKÉ LÁZNĚ,TŘEBÍZSKÉHO č.p.106 MĚSTSKÉ DIVADLO OPRAVA ŠATNY PRO DIVÁKY ŘEŠENÍ INTERIERU			DATUM	03/2023
			MĚŘÍTKO	1:50
			Č. ZAKÁZKY	50/22
			ČÍSLO VÝKRESU	
POHLED NA STĚNU "B"			.06	
TENTO VÝKRES JE MAJETKEM INVESTORA, BEZ JEHOŽ PÍSEMNÉHO SOUHLASU NESMÍ BÝT KOPÍROVÁN ANI JINAK POUŽÍVÁN.				