



SCHÉMA ROZVODU


SITUACE - ČÁST 1.

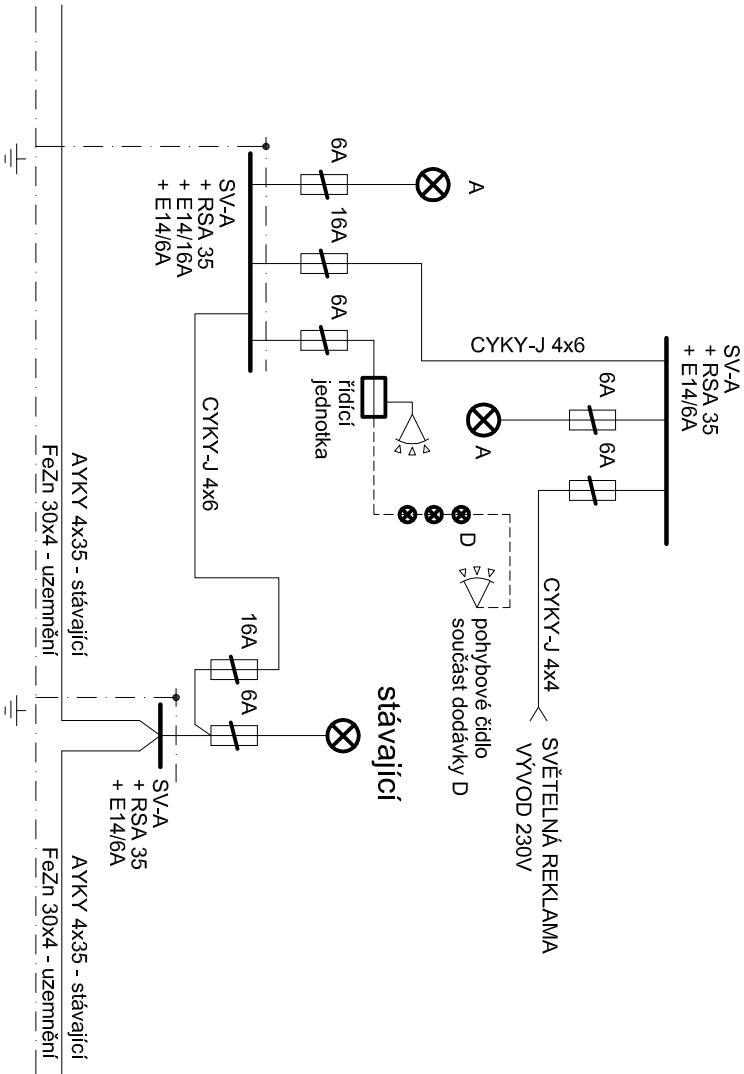

SITUACE - ČÁST 2.

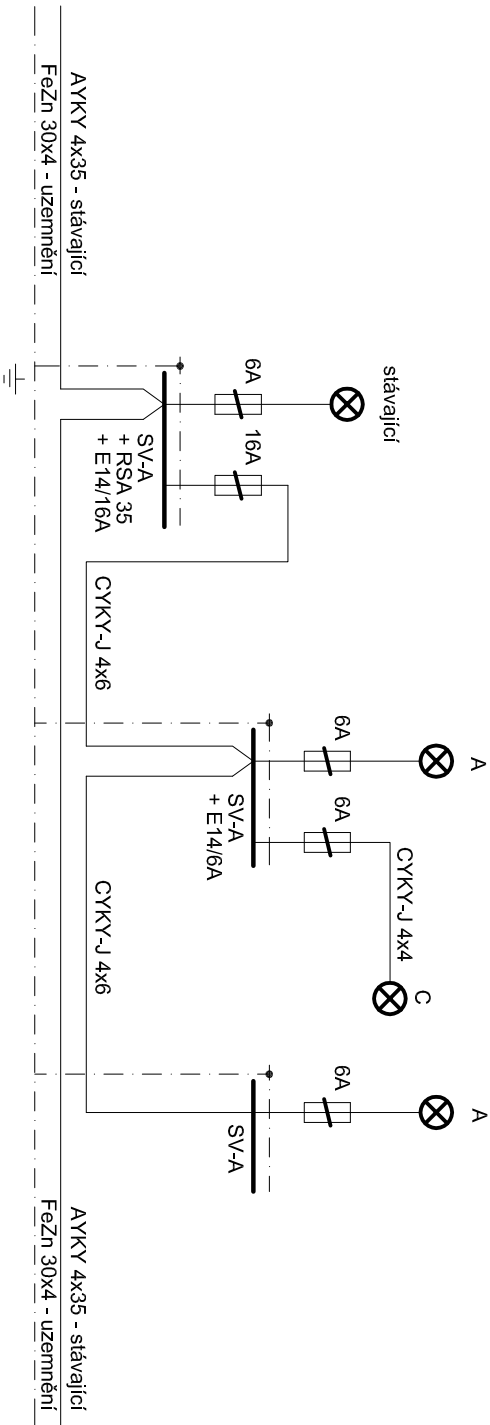

SITUACE - ČÁST 3.

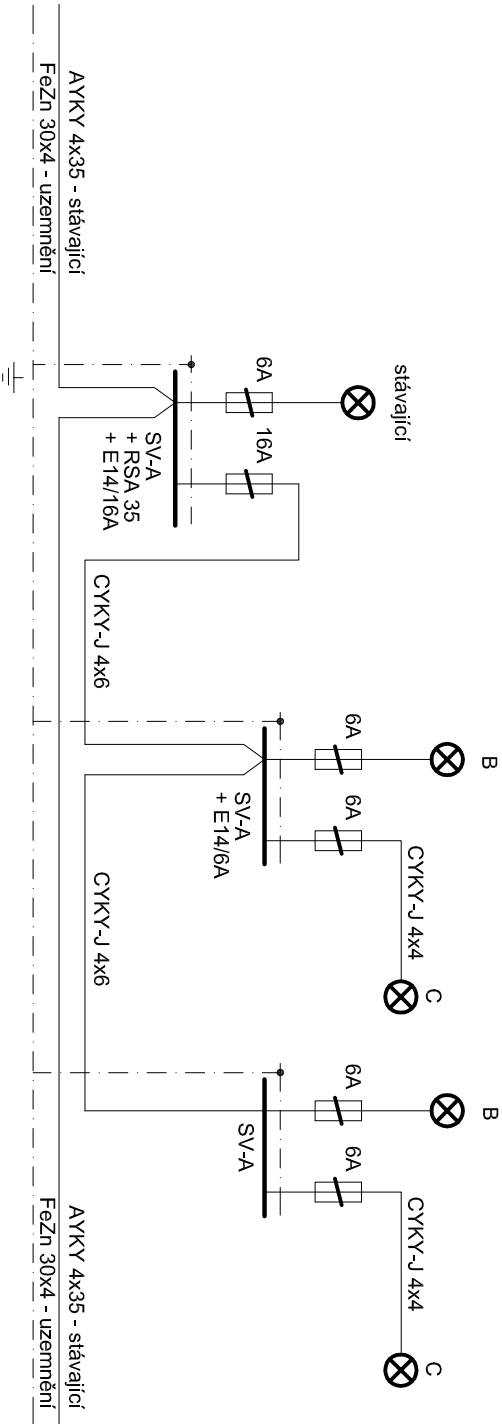

POZNÁMKA:

Soustava: 3+PEN stř. 50Hz, 230/400V, TN-C
Ochrana před úrazem el. proudem dle ČSN 33 2000-4-41 ed. 2:
automatickým odpojením od zdroje

<i>Pavel Rubín – elektroprojekty</i>					
Stará Kysibelská 45, 360 09 Karlovy Vary					
tel.: 353 220 577, fax.: 353 220 371, e-mail: rubinprojekt@seznam.cz					
Zodp. projektant	Rubín Pavel		Ved.projektant	Rubín Pavel	
Vypracoval	Klimešová M.		HIP	Ing. Hovorka	
Objednatel :	Obec Mariánské Lázně, Ruská 155, 353 01 Mariánské Lázně				
Stavba :	CELOPLOŠNÁ OPRAVA ULICE PALACKÉHO, MARIÁNSKÉ LÁZNĚ SO 401 Veřejné osvětlení			Datum	duben 2013
				Stupeň PD	DPS
				Měřítko	-
				Zak. číslo	R10/13
Název výkresu :	SCHÉMA ROZVODU			Č. výkresu	C.2 / 2