


SITUACE - část 1.

měr. 1 : 200

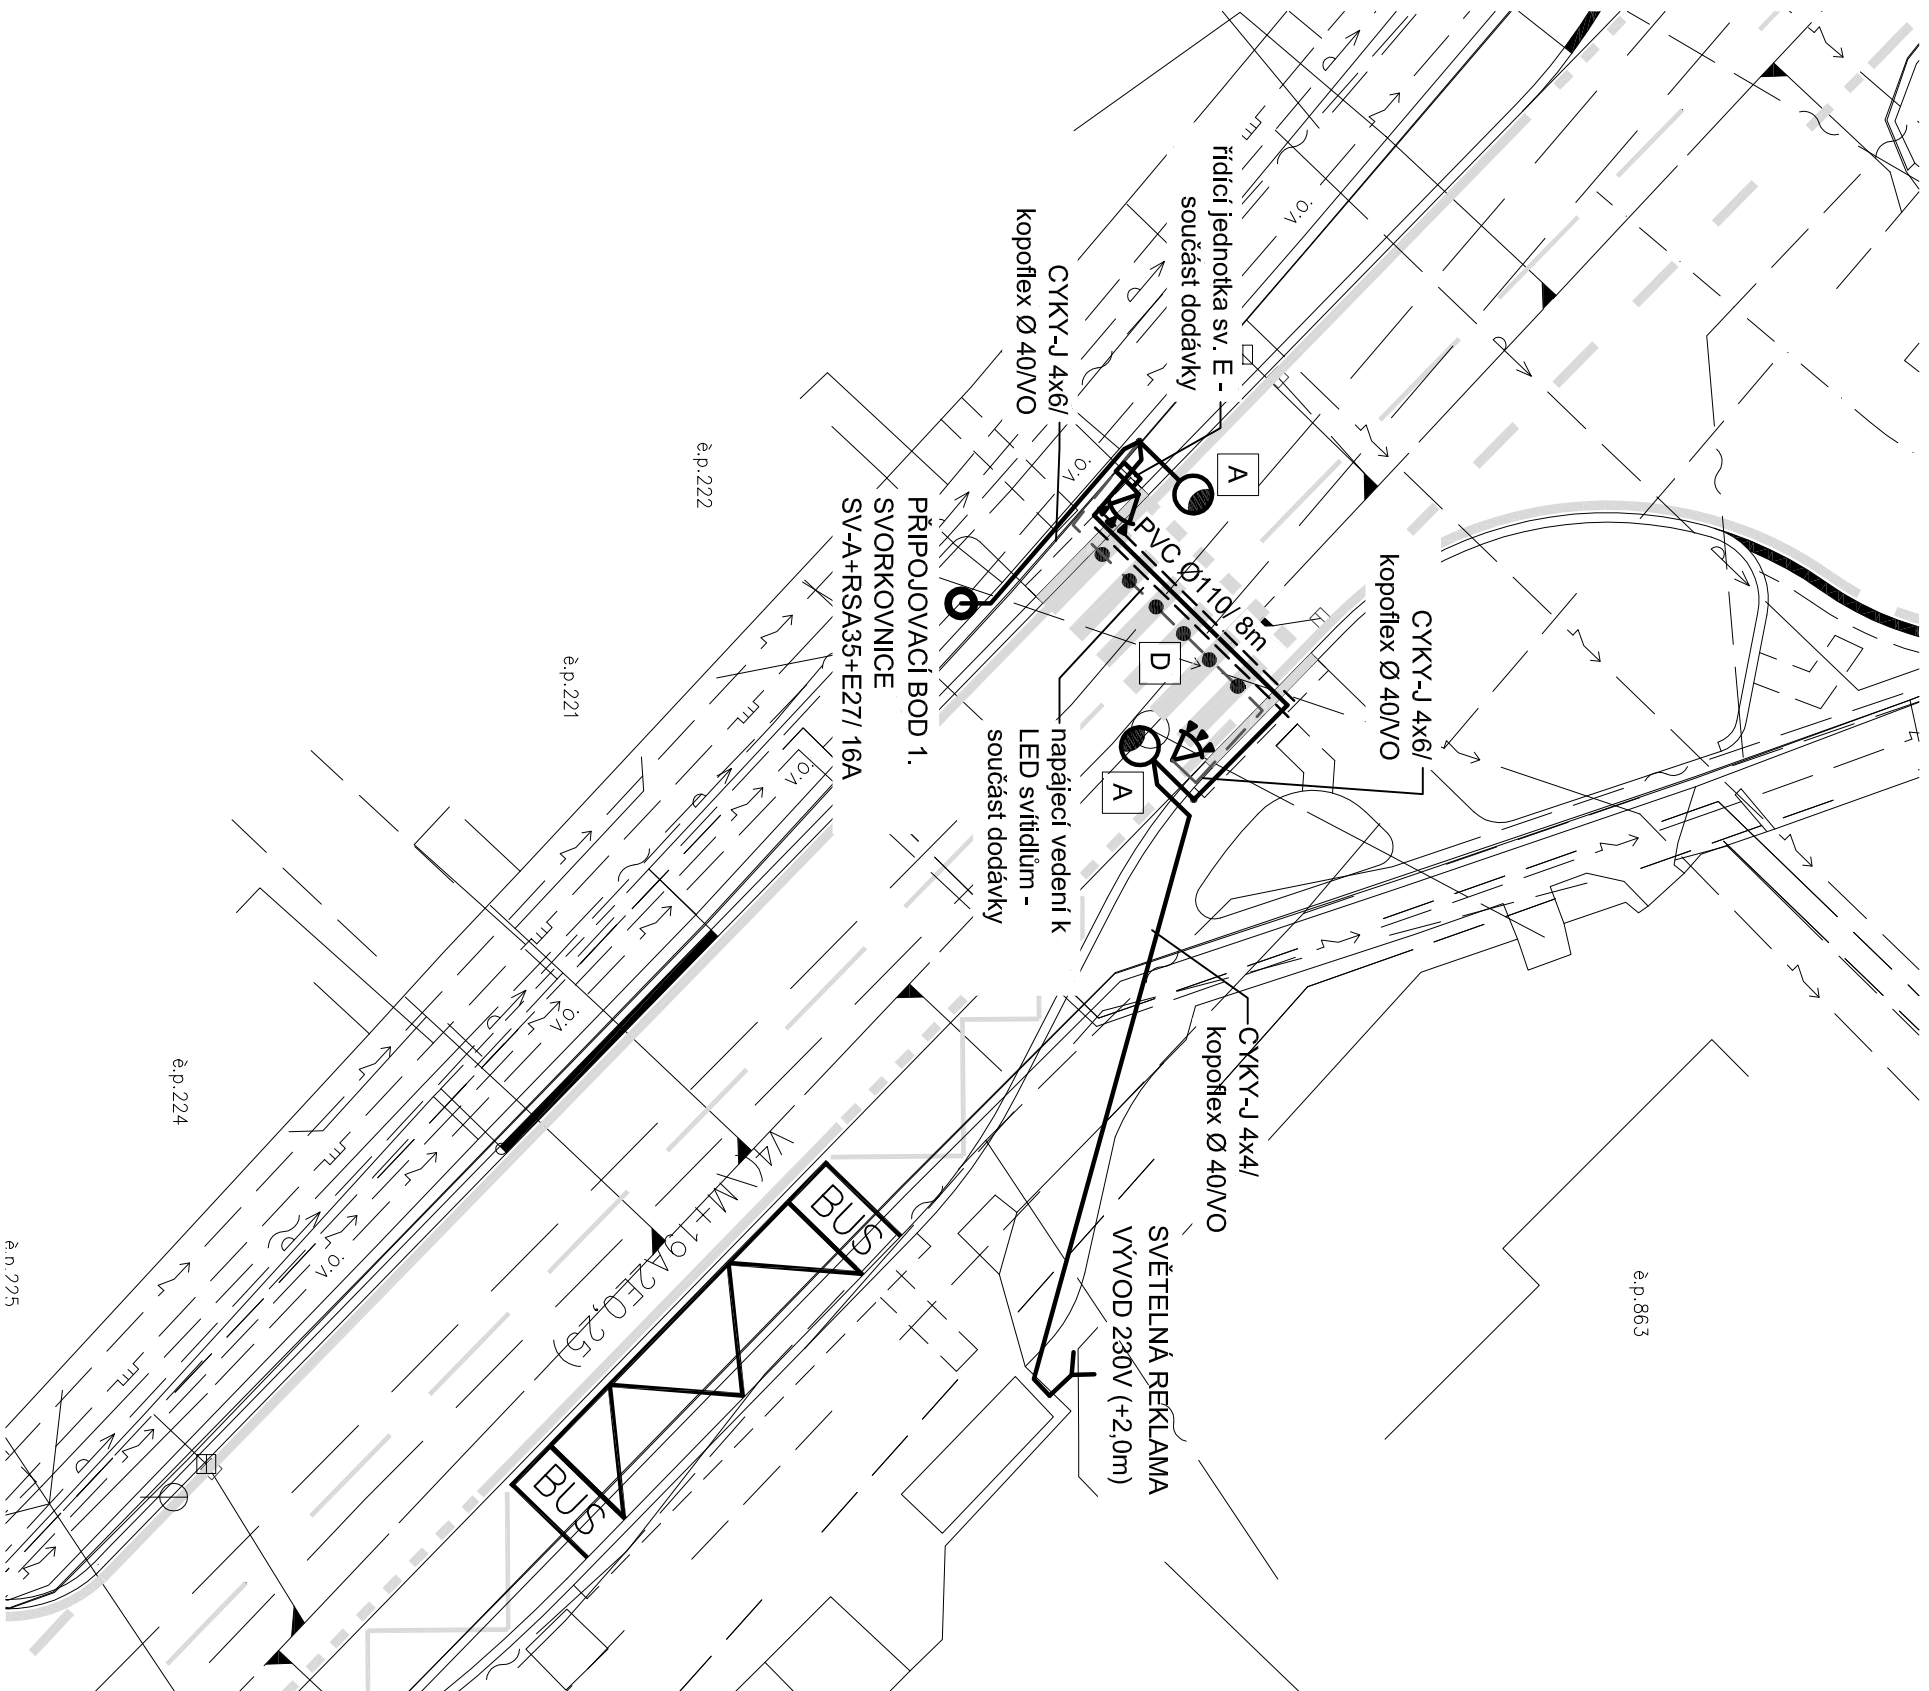

LEGENDA:

STÁVAJÍCÍ SÍTĚ

	PLYNOVOD
	VEDENÍ SLB
	VODOVOD
	VEDENÍ VO - АГКГ 4x35
	TROLEJOVÉ VEDENÍ
	KANALIZACE

NOVĚ NAVRŽENÉ SÍTĚ

VEREJNÉ OSVETLENÍ

VEDENÍ ULOŽENO V TRUBCE PVC Ø 110

PŘIPOJOVACÍ BOD - STÁVAJÍCÍ STOŽÁR VO

OSVĚTLOVACÍ BOD

POHYBOVÉ ČIDLO - SOUČÁST DODÁVKY SV. D

OSVĚTLIVACÍ BOD

- A - zařízení EXCENTRIC, fy Honor spol.s.r.o., vč. dopr. značky "přechod pro chodce",
1x asymetrické svítidlo 250W MH, stožár v=6,0 m s výložníkem 4,0m
- B - zařízení EXCENTRIC, fy Honor spol.s.r.o., vč. dopr. značky "přechod pro chodce",
1x asymetrické svítidlo 250W MH, stožár v=5,0 m s výložníkem 4,0m
- C - pružný výstražný maják prosvětlený, fy Honor spol.s.r.o.,
v=290mm, 3xE27/ 21W
- D - výstražná LED svítidla, 12V, vč. řídicí jednotky a pohybového senzoru (Lubomír Pavelka - KOVO)

POZNÁMKA:

UPOZORNĚNÍ !!! - V TRASE ZEMNÍHO KABELU DOJDE K SOUBĚHU A KŘÍŽENÍ S PODZEMNÍM ZÁŘÍZENÍM!
- PŘED ZAHÁJENÍM ZEMNÍCH A MONTÁŽNÍCH PRACÍ NUTNO VYTÝČIT VEŠKERÉ PODZEMNÍ ZÁŘÍZENÍ A
DODRŽET POŽADAVKY VE VYJÁDŘENÍ JEJICH SPRÁVCŮ
SOUBĚHY A KŘÍŽENÍ S OSTATNÍMI SÍŤEMI MUSÍ BÝT PŘEVEDENY DLE ČSN 73 60 05 - PROSTOROVÉ
USPOŘÁDÁNÍ SÍŤI.

KABELY BUDOU ULOŽENY VE VÝKOPU V HLOUBCE DLE PŘÍLOHY Č. "C.2 / 6".

Soustava: 3+PEN str. 50Hz, 230/400V, TN-C

Ochrana před úrazem el. proudem dle ČSN 33 2000-4-41 ed. 2:

automatickým odpojením od zdroje

<