


PŮDORYS 1.NP
M 1:100

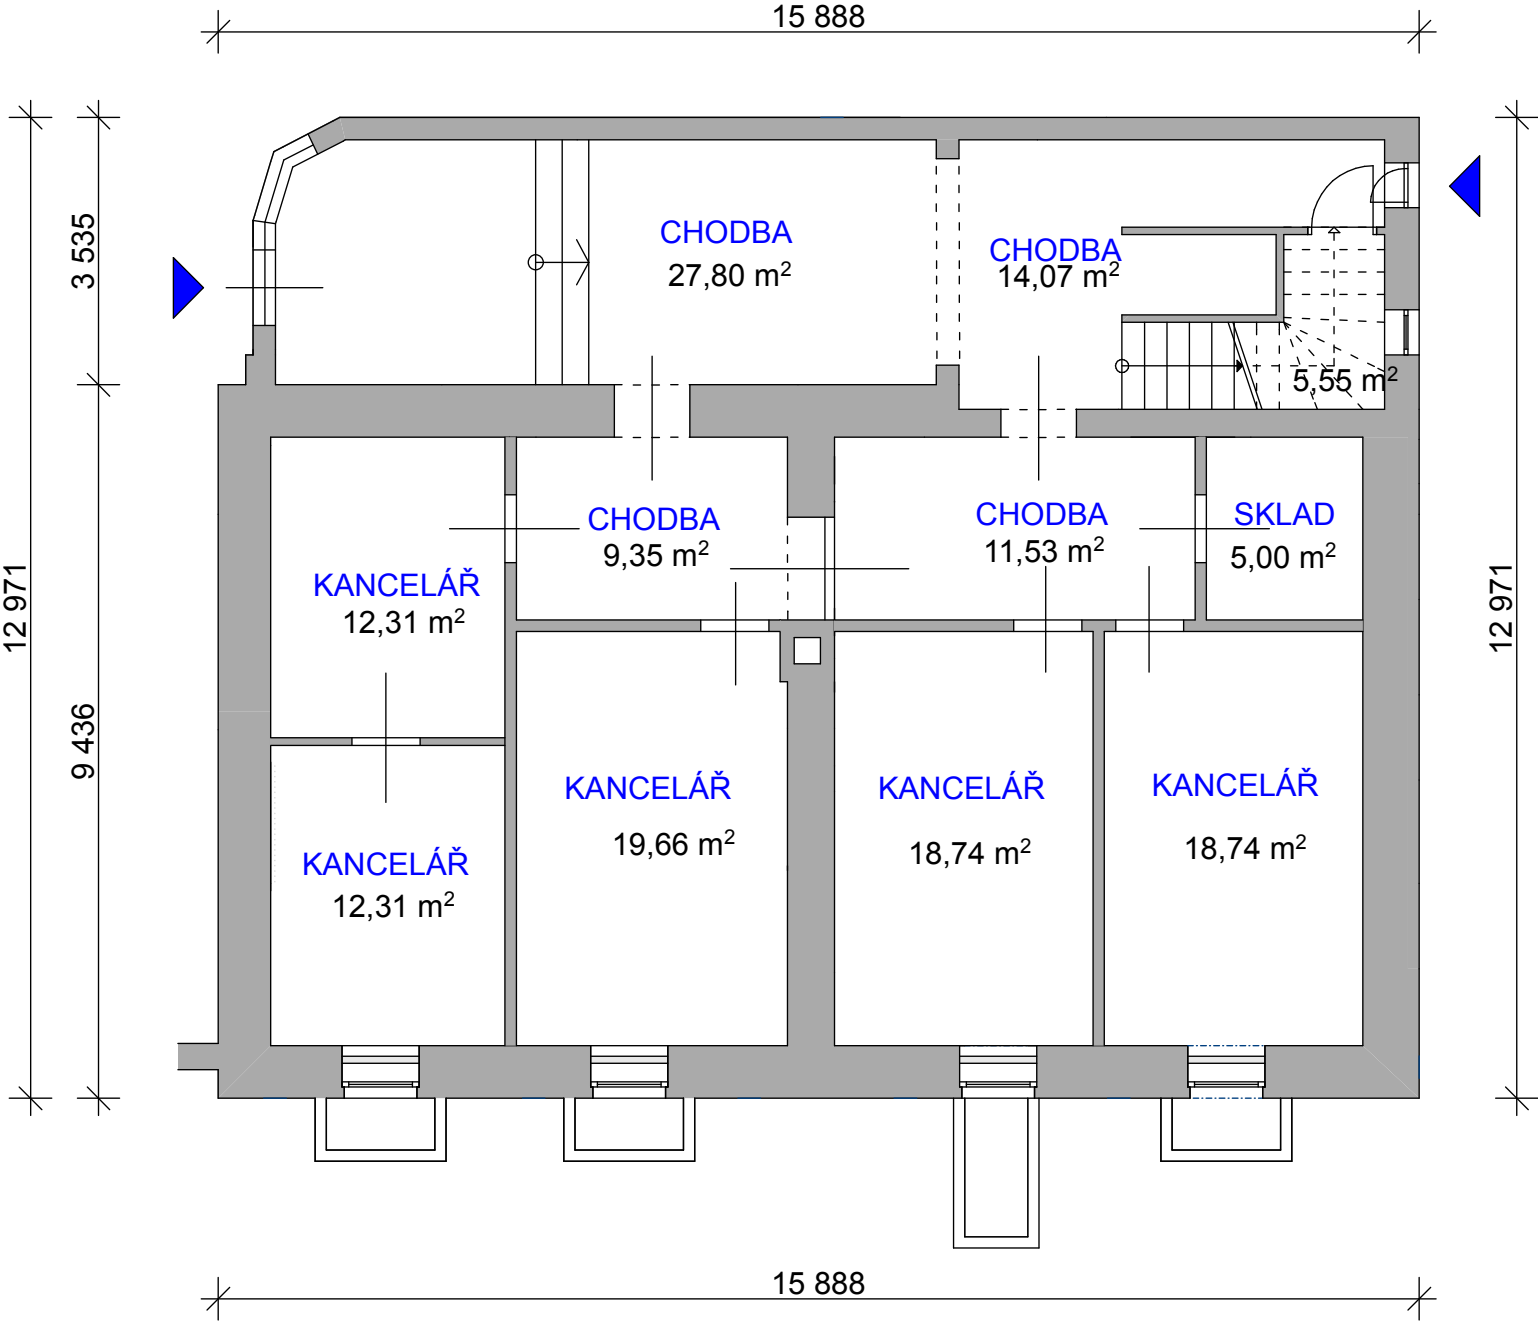

AUTOR PROJEKTU	ING. PAVEL GRACA	PROKON PROJEKTOVÁ A INŽENÝRSKÁ KANCELÁŘ PLZEŇSKÁ 131/15 353 01 MARIÁNSKÉ LÁZNĚ TEL. 354 622 153	
ODPOVĚDNÝ PROJEKTANT	ING. PAVEL GRACA		
VYPRACOVAL	ING. PAVEL GRACA		
MĚSTSKÝ ÚŘAD	MARIÁNSKÉ LÁZNĚ		
INVESTOR	MĚSTO MARIÁNSKÉ LÁZNĚ, RUSKÁ 155/3, 353 01 MARIÁNSKÉ LÁZNĚ	ÚČEL PD	ODSTRANĚNÍ STAVEB
AKCE : ODSTRANĚNÍ VYBRANÝCH STAVEB ARÁLU BYTOV, CHEBSKÁ 252, MARIÁNSKÉ LÁZNĚ st.p.č.251/1, 251/2, 251/3, 251/4, p.p.č.2239, k.ú. M.Lázně		DATUM	04/2016
		ZAK. ČÍSLO	
		FORMÁT	A3
		MĚŘITKO	1:100
SO 08 - PŮDORYS 1.NP		VÝKRES ČÍSLO D.08.02.	