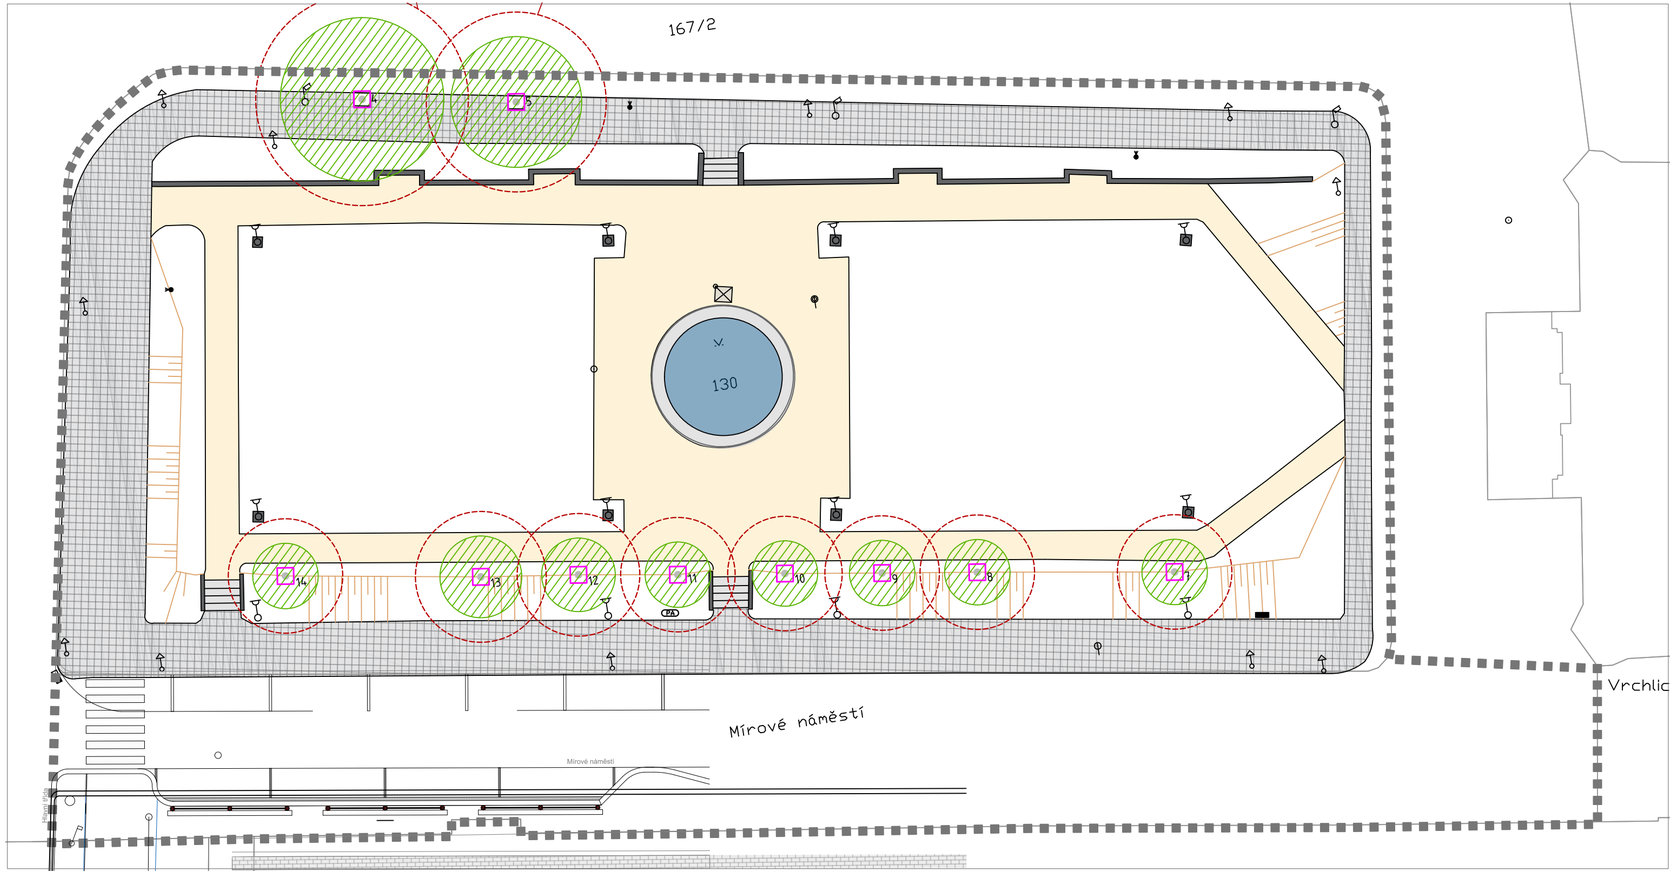

LEGENDA

- HRANICE ŘEŠENÉHO ÚZEMÍ
- STÁVAJÍCÍ TERÉN
- STÁVAJÍCÍ ŽULOVÁ DLAŽBA
- STÁVACÍJÍ MLATOVÝ POVRCH

NÁVRH OCHRANNÝCH OPATŘENÍ

- OCHRANNÉ OPATŘENÍ U DŘEVIN - 10 ks
- OCHRANNÉ PÁSMO KOŘENOVÉ ZÓNY STROMŮ - 10 ks

DENDROLOGICKÝ PRŮZKUM

- *1 STÁVAJÍCÍ STROM LISTNATÝ
- *6 STÁVAJÍCÍ STROM JEHLIČNATÝ

BILANCE PŘÍPRAVNÝCH PRACÍ		
Ochrana dřevin na staveništi		
Ochrana kmene dřeviny dřevěným bedněním (1 ks á 9 m²) - 10 ks	90,0	m²

ATELIÉR KRAJINÁŘSKÉ ARCHITEKTURY MARIÁNSKÉ LÁZNĚ

https://www.atelierRakos.cz/

Hlavní třída 279/7,
353 01 Mariánské Lázně
GSM: +420 775606326
email: tomasrakos@gmail.com

akce: Rekonstrukce parku Mírové náměstí Mar. Lázně | datum: 08/2023 | stupeň dokumentace: DSP

paré:

investor: město Mariánské Lázně, Ruská 155, 353 01, Mariánské Lázně

vypracovala: Ing. et Ing. Barbora Daňková

odpovědný projektant: Ing. Tomáš Rákos

část: Návrhová část | měřítko: 1: 250 | název: D.01.2.1. Ochrana dřevin na staveništi – situace