




PODORYS STŘECHY

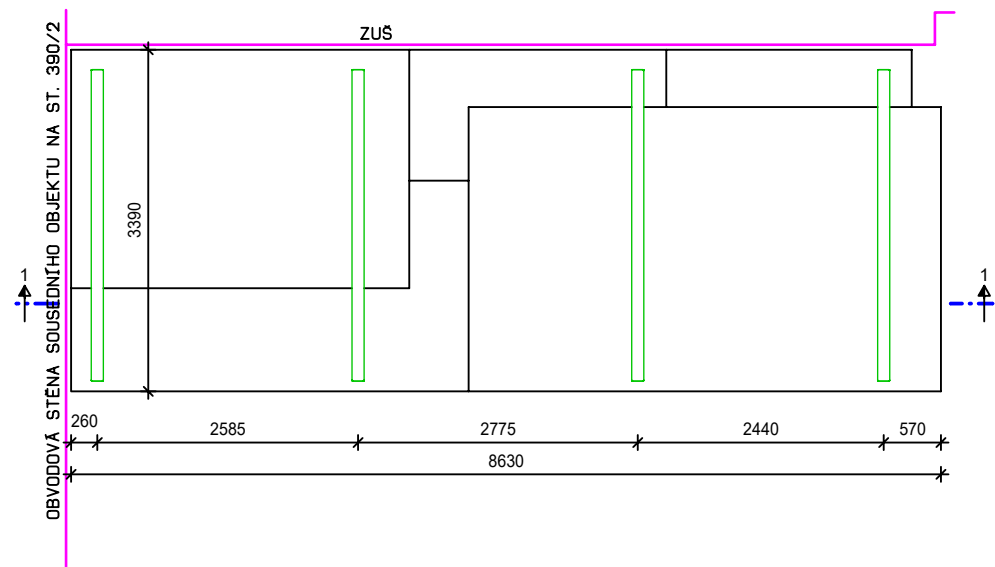

REZ 1-1

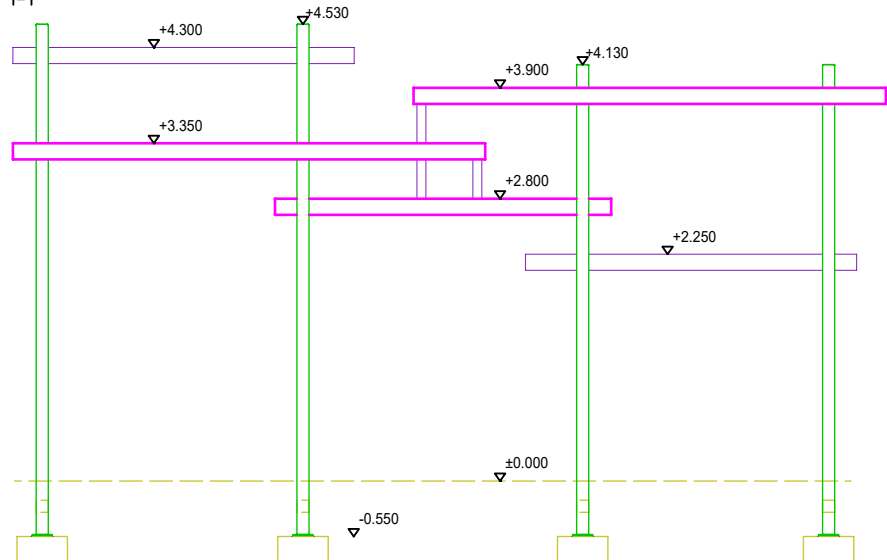

PERSPEKTIVA

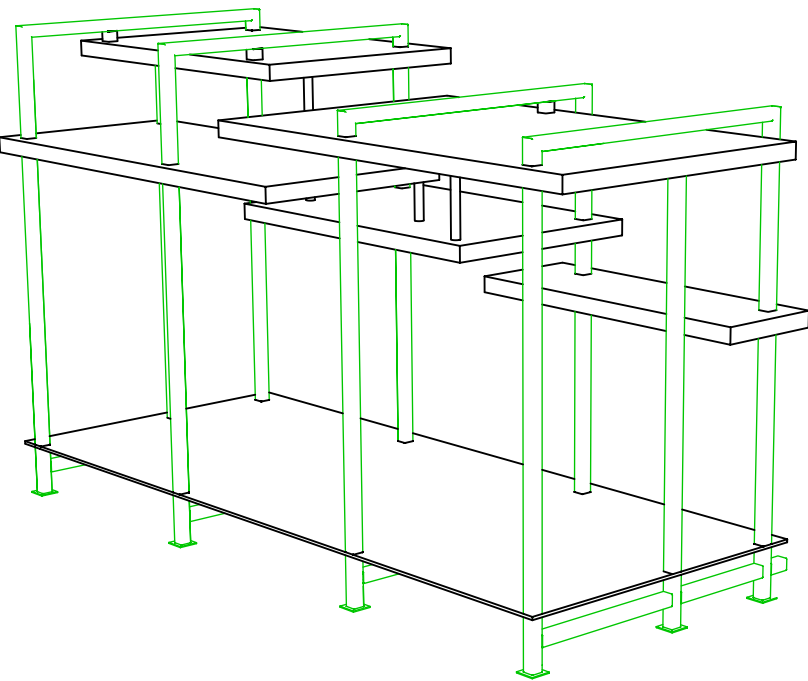

Zodpovědný projektant		Projektant	AVZ Architektonická kancelář Ing. Arch. Václav Zůna Nemocniční 1897/49, 352 01 Aš e-mail: avz@email.cz	
Ing. Arch Václav Zůna		Ing. Ondřej Beránek		
Místo stavby	st. 401, k.ú. Mariánské Lázně			
Stavebník	Město Mariánské Lázně, IČ 00254061			Formát 2xA4
	Ruská 155/3, 353 01 Mariánské Lázně			Datum VIII/2023
<div>Akce</div> <div>ZUŠ Fryderyka Chopina venkovní učebna a galerie</div>				Měřítko 1:75
				Účel SŘ
				Číslo zakázky 23-01-001
<div>Výkres</div> <div>PŘÍSTŘEŠEK NAD UČEBNOU</div>				<div>Číslo výkresu</div> <div>D.1.1.b.5</div>

Tato dokumentace slouží jako podklad pro vydání stavebního povolení/ohlášení. Neslouží jako podklad pro provádění stavby !