


SCHÉMA NAPOJENÍ PŘÍPOJEK 1:20

VODOVODNÍ PŘÍPOJKA

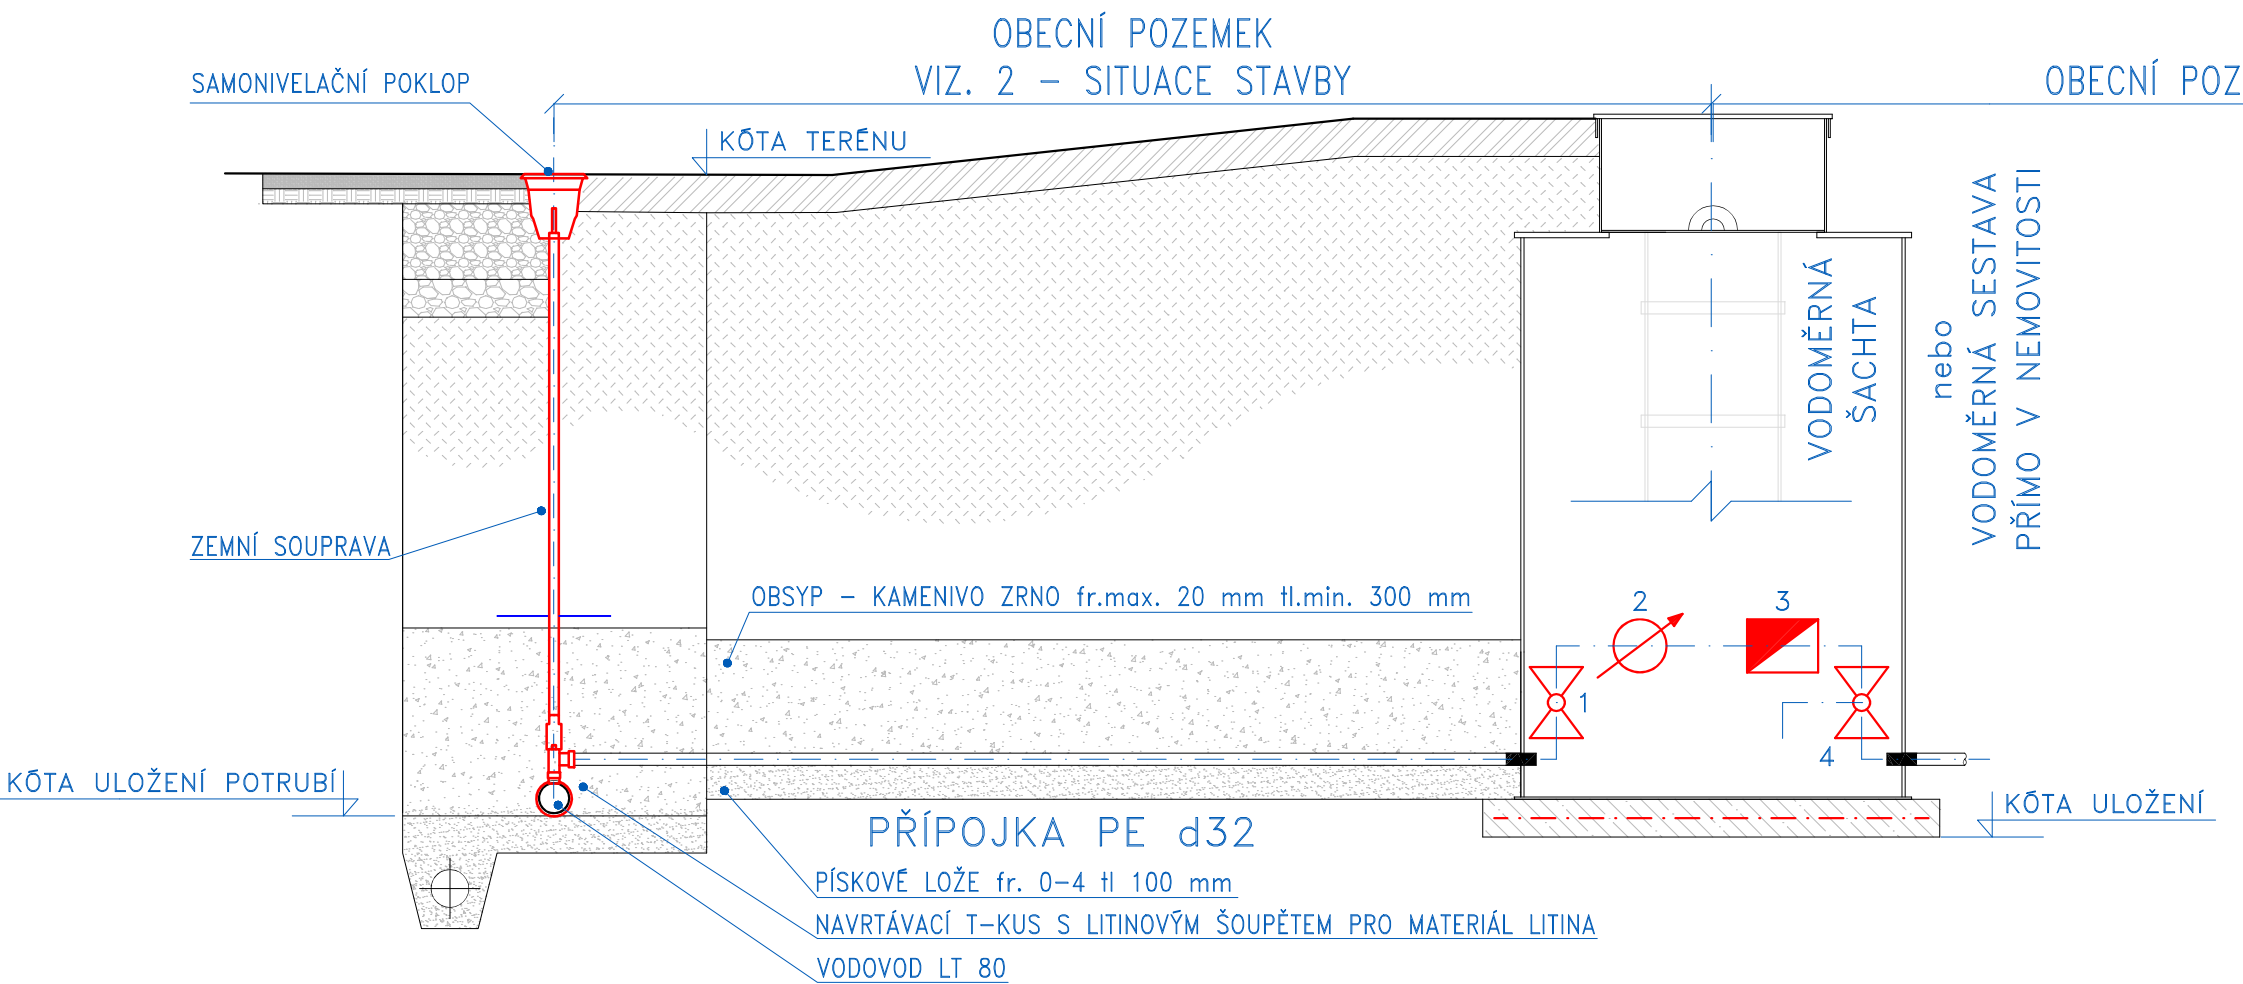

VODOMĚRNÁ SESTAVA:

- 1) HLAVNÍ UZÁVĚR VODY
- 2) VODOMĚR
- 3) ZPĚTNÁ KLAPKA
- 4) KULOVÝ KOHOUT S VYPOUŠTĚNÍM

POZN.:

KONKRÉTNÍ TYP OSAZOVANÝCH ARMATUR BUDE KONZULTOVÁN SE SPRÁVCEM
VaK – CHEVAK CHEB a. s.

stavebník: MĚSTO MARIÁNSKÉ LÁZNĚ Ruská 155/3, 35301 Mariánské Lázně		
akce: VODOVODNÍ PŘÍPOJKA PRO ASZ NA MÍROVÉM NÁMĚSTÍ NA p. č. 130 a 167/2, k. ú. MARIÁNSKÉ LÁZNĚ, MĚSTO MARIÁNSKÉ LÁZNĚ		
část: –		
název: SCHÉMA NAPOJENÍ PŘÍPOJEK		
stupeň PD: DUS		
HIP: Ing. JAN PIPTA		
zodp.proj.: Ing. JAN PIPTA		
vypracoval: Ing. JAN PIPTA		
datum: ČERVEN 2024		
měřítka:	č.přílohy:	č.paré:
2xA4 1:20	6	