SITUACE 1:200

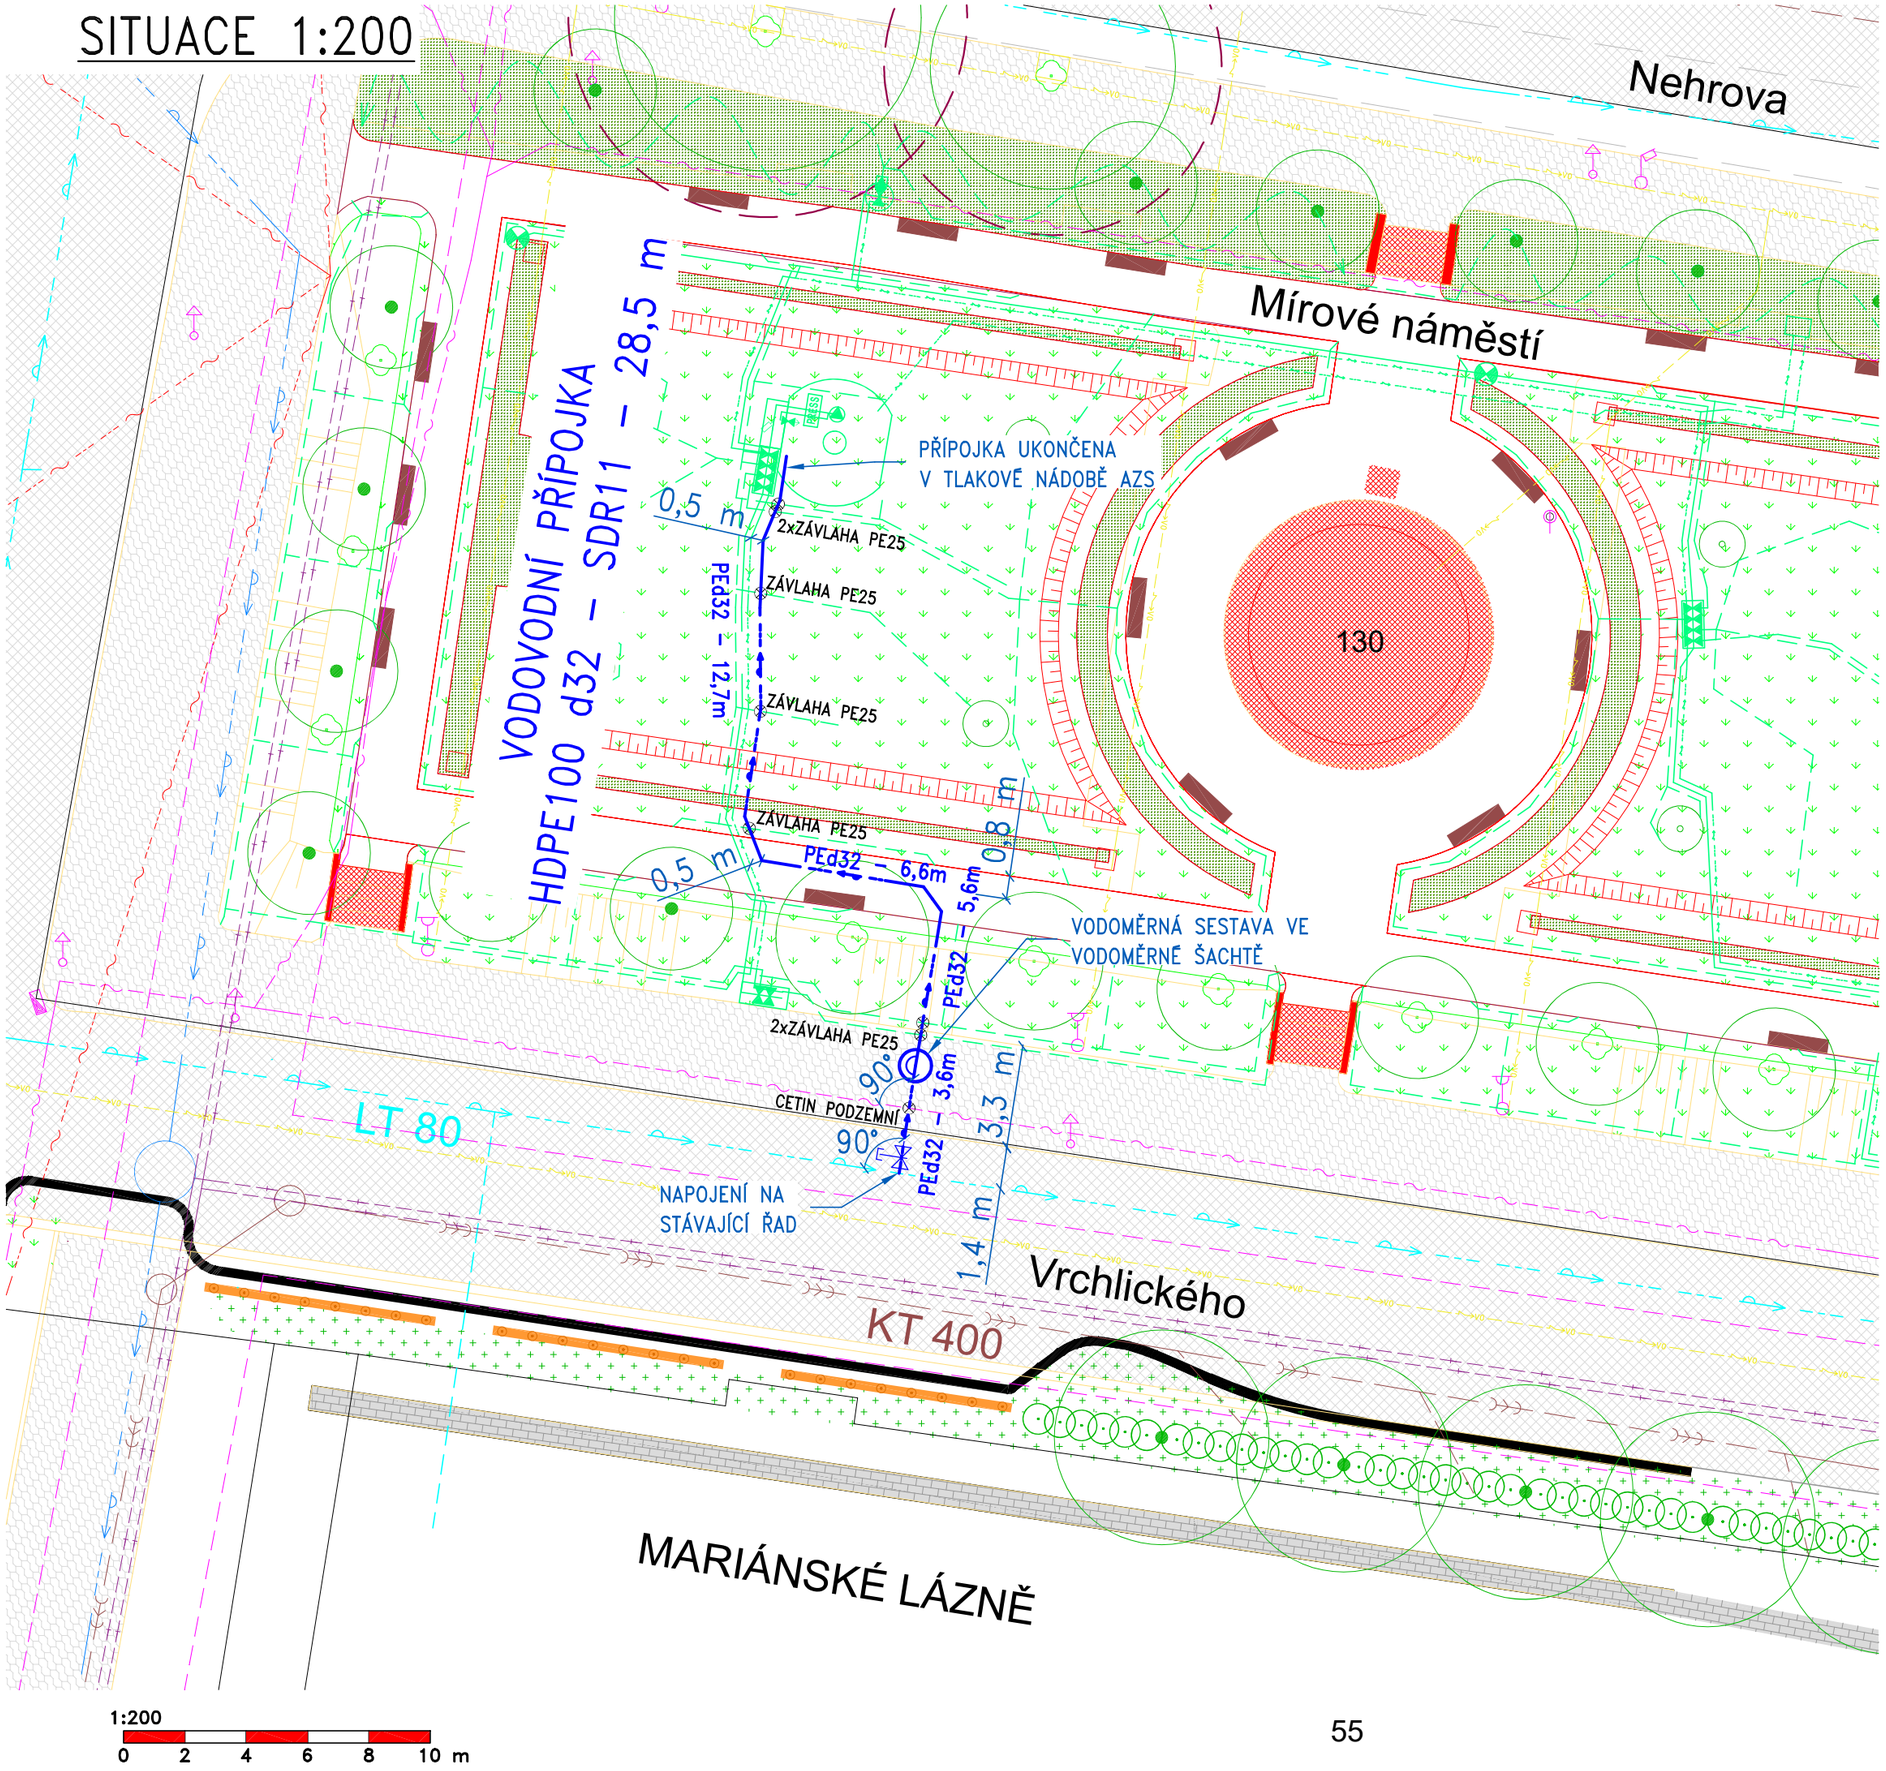

LEGENDA

STÁVAJÍCÍ STAV

- HRANICE KATASTRÁLNÍHO ÚZEMÍ
- HRANICE POZEMKŮ VNĚJŠÍ
- HRANICE POZEMKŮ VNITŘNÍ
- LINIE ZAMĚŘENÍ
- ZASTAVĚNÁ PLOCHA
- MÍSTNÍ KOMUNIKACE, ZPEVNĚNÁ PLOCHA
- VODOVODNÍ ŘAD
- VODOVODNÍ PŘÍPOJKA
- STOKA (SPLAŠKOVÁ/JEDNOTNÁ KAN.)
- SPLAŠKOVÁ PŘÍPOJKA
- KABEL NN PODZEMNÍ – ČEZ
- KABEL VN PODZEMNÍ – ČEZ
- SÍŤOVÝ KABEL – ČEZNET
- PODZEMNÍ SEK – CETIN
- TEPLOVOD – VEOLIA
- OP TEPLOVODU – VEOLIA

NOVÝ STAV – SOUČÁST JINÉ PD

- ZÁVLAHA – POTRUBÍ PE
- ZÁVLAHA – ELEKTRO
- STAVEBNÍ ÚPRAVY NÁMĚSTÍ
- VÝSADBA – ZELEŇ

NOVÝ STAV – VODOHOSPODÁŘSKÁ ČÁST

- VODOVODNÍ PŘÍPOJKA/ŠOUPĚ
- VODOMĚRNÁ ŠACHTA
- KŘÍŽENÍ OSTATNÍCH INŽENÝRSKÝCH SÍTÍ

VOD. PŘÍPOJKA ⊗

ORIENTAČNÍ SOUŘADNICE NAPOJENÍ PŘÍPOJEK:

VODOVODNÍ ŘAD Y=866302.76 X=1036906.81

POZN.:

ZAKRESLENÍ STÁVAJÍCÍCH SÍTÍ JE POUZE INFORMATIVNÍ. PŘED ZAHÁJENÍM STAVEBNÍCH PRACÍ JE INVESTOR POVINEN ZAJISTIT VYTÝČENÍ A OZNAČENÍ STÁVAJÍCÍCH IS JEJICH SPRÁVCI. V PŘÍPADĚ PROVÁDĚNÍ PRACÍ V OCHRANNÝCH PÁSMECH STÁVAJÍCÍCH IS BUDE POSTUPOVÁNO V SOULADU S POŽADAVKY SPRÁVCE DOTČENÉ SÍTĚ. PŘI KŘÍŽENÍ NEBO SOUBĚHU BUDOU DODRŽENY MIN. VZDÁLENOSTI DLE ČSN 73 6005. ZEMNÍ PRÁCE BUDOU PROVÁDĚNY DLE ČSN 73 6133

N

VÝŠKOVÝ SYSTÉM Bpv, SOUŘADNÝ SYSTÉM S-JTSK

stavebník:	MĚSTO MARIÁNSKÉ LÁZNĚ Ruská 155/3, 35301 Mariánské Lázně
akce:	VODOVODNÍ PŘÍPOJKA PRO ASZ NA MÍROVÉM NÁMĚSTÍ NA p. č. 130 a 167/2, k. ú. MARIÁNSKÉ LÁZNĚ, MĚSTO MARIÁNSKÉ LÁZNĚ
část:	–
název:	SITUAČNÍ VÝKRES STAVBY

stupeň PD:	DUS
HIP:	Ing. JAN PIPTA
zodp.proj.:	Ing. JAN PIPTA
vypracoval:	Ing. JAN PIPTA
datum:	ČERVEN 2024

měřítko:	č.přílohy:	č.paré:
2xA4 1:200	3	