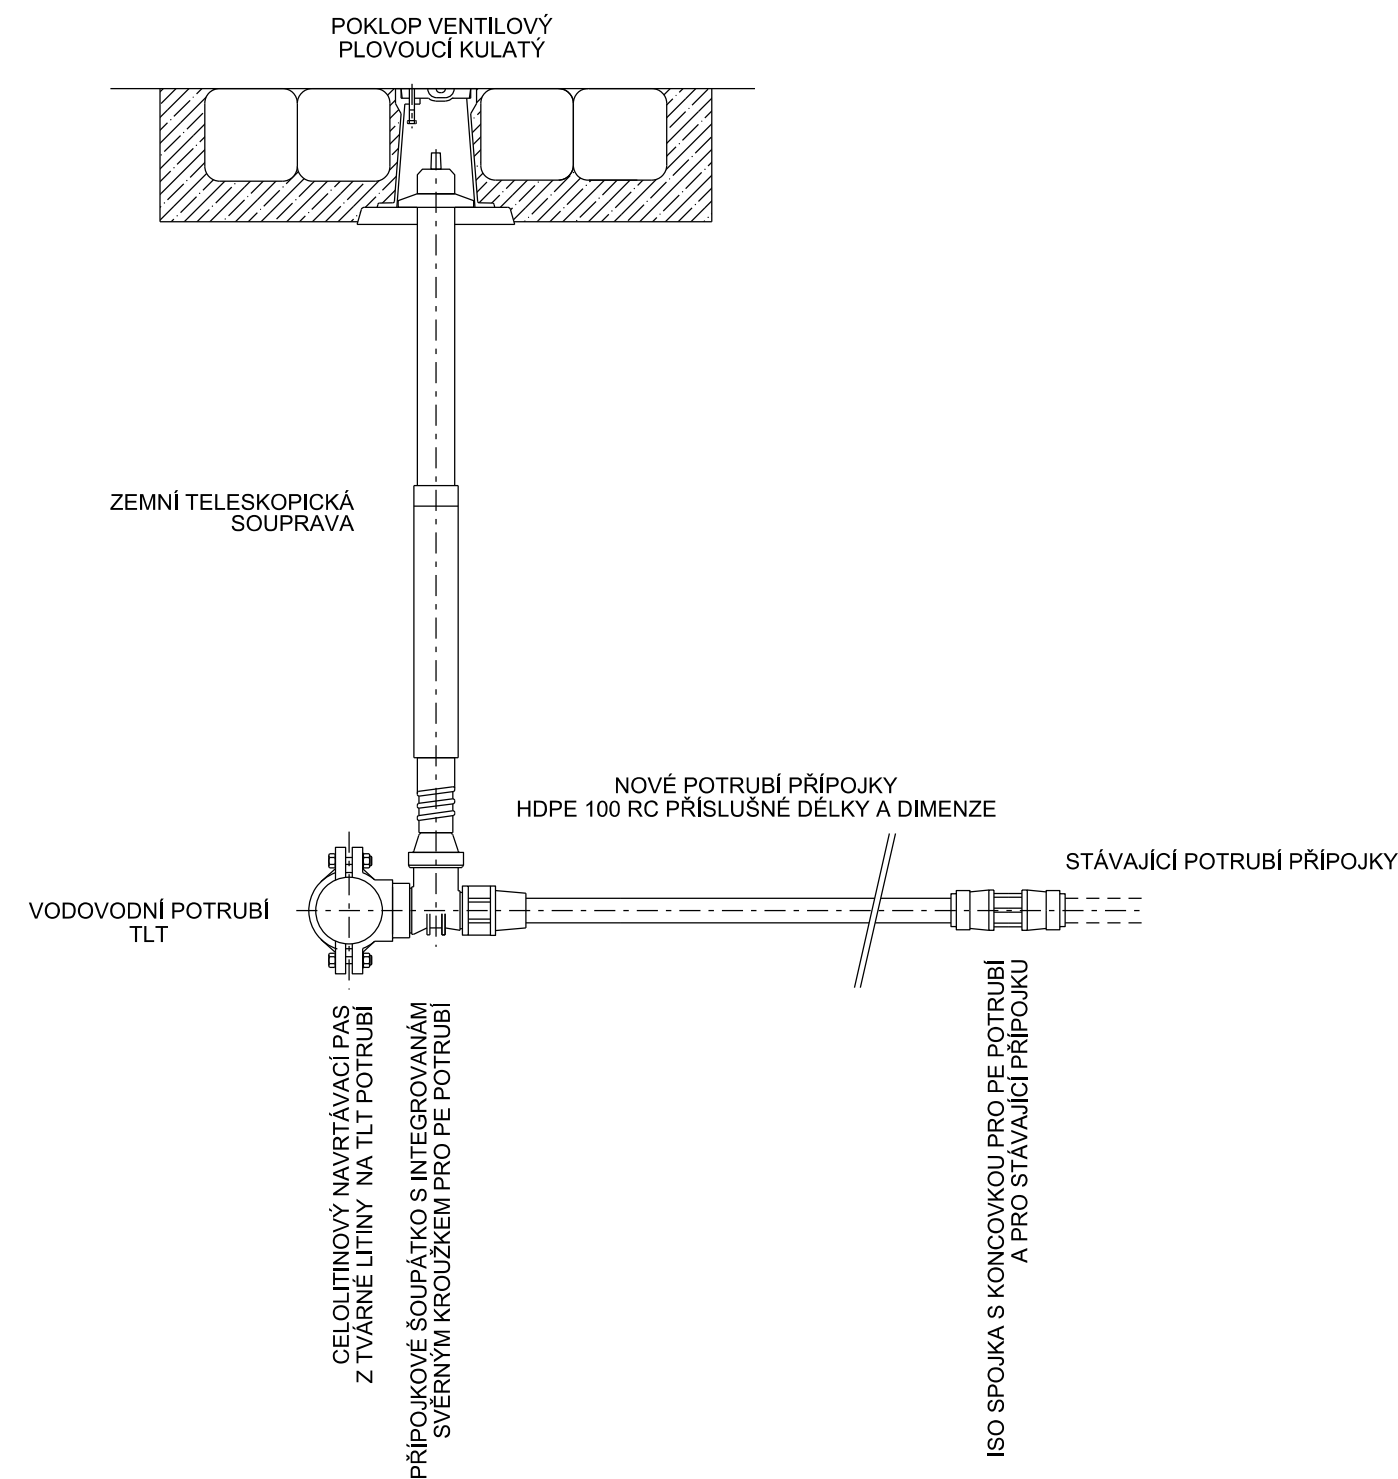


VZOROVÉ PŘEPOJENÍ VODOVODNÍ PŘÍPOJKY

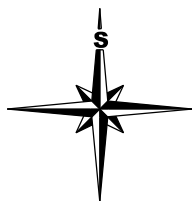


POZNÁMKY:

- UZÁVĚRY VODOVODNÍCH PŘÍPOJEK BUDOU SITUOVÁNY HNED U VODOVODNÍHO ŘADU
- NOVÉ POTRUBÍ VODOVODNÍCH PŘÍPOJEK BUDE VYVEDENO MIMO VOZOVKU SILNIC



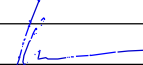
ÚPRAVY POKLOPŮ NA TERÉNU :

- VE ZPEVNĚNÝCH PLOCHÁCH BUDE OKOLÍ POKLOPŮ BEZ ZVLÁŠTNÍCH ÚPRAV - KONSTRUKCE VOZOVKY NEBO CHODNÍKU BUDE PROVEDENA AŽ K POKLOPŮM
- V NEZPEVNĚNÉM TERÉNU BUDOU POKLOPY OBDLÁŽDĚNY ŽULOVÝMI KOSTKAMI ULOŽENÝMI DO BETONU V PLOŠE MIN. 0,6 x 0,6 m



Souřadnicový systém JSTK : (Jednotná Trigonometrická Síť Katastrální), výškový systém : B.p.v. (Balt po vyrovnaní).
Trasy podzemních vedení inženýrských sítí jsou zakresleny pouze orientačně dle údajů poskytnutých správci inženýrských sítí.
Při neznámém výškovém uložení inženýrské sítě předpokládáme uložení dle ČSN 73 6005.

-	-	-
Revize	Popis revize	Datum revize

		AQUA PROCON s.r.o. Projektová a inženýrská společnost Palackého tř. 12, 612 00 Brno tel.: +420 541 426 011 E-mail: info@aquaprocon.cz www.aquaprocon.cz	
<i>Vedoucí projektu</i>	Ing. Zdeněk Chvostík		
<i>Vedoucí dílčího projektu</i>	-		
<i>Zodpovědný projektant</i>	Ing. Zdeněk Chvostík 		
<i>Vypracoval</i>	Ing. Zdeněk Chvostík		
<i>Kontroloval</i>	Ing. Radovan Haloun, CSc. 		

Investor, Objednatel	CHEVAK Cheb, a.s.		
Sídlo	Tršnická 4/11, 350 02 Cheb		

Formát	3A4	Měřítko	1:250	Stupeň	DPS	Datum	11/2024	Zakázkové číslo	1640124-18
--------	-----	---------	-------	--------	-----	-------	---------	-----------------	------------

Projekt			Oprava vodovodu Mariánské Lázně Hlavní třída – 2. etapa		
D - Dokumentace objektů a technických a technologických zařízení					
D.1. - Stavební objekty					
D.1.2 - VZOROVÉ VÝKRESY					
Souprava					
Příloha	VZOROVÝ VÝKRES PŘEPOJENÍ VODOVODNÍ PŘÍPOJKY		Číslo přílohy	D.1.4.7	Revize
					0