
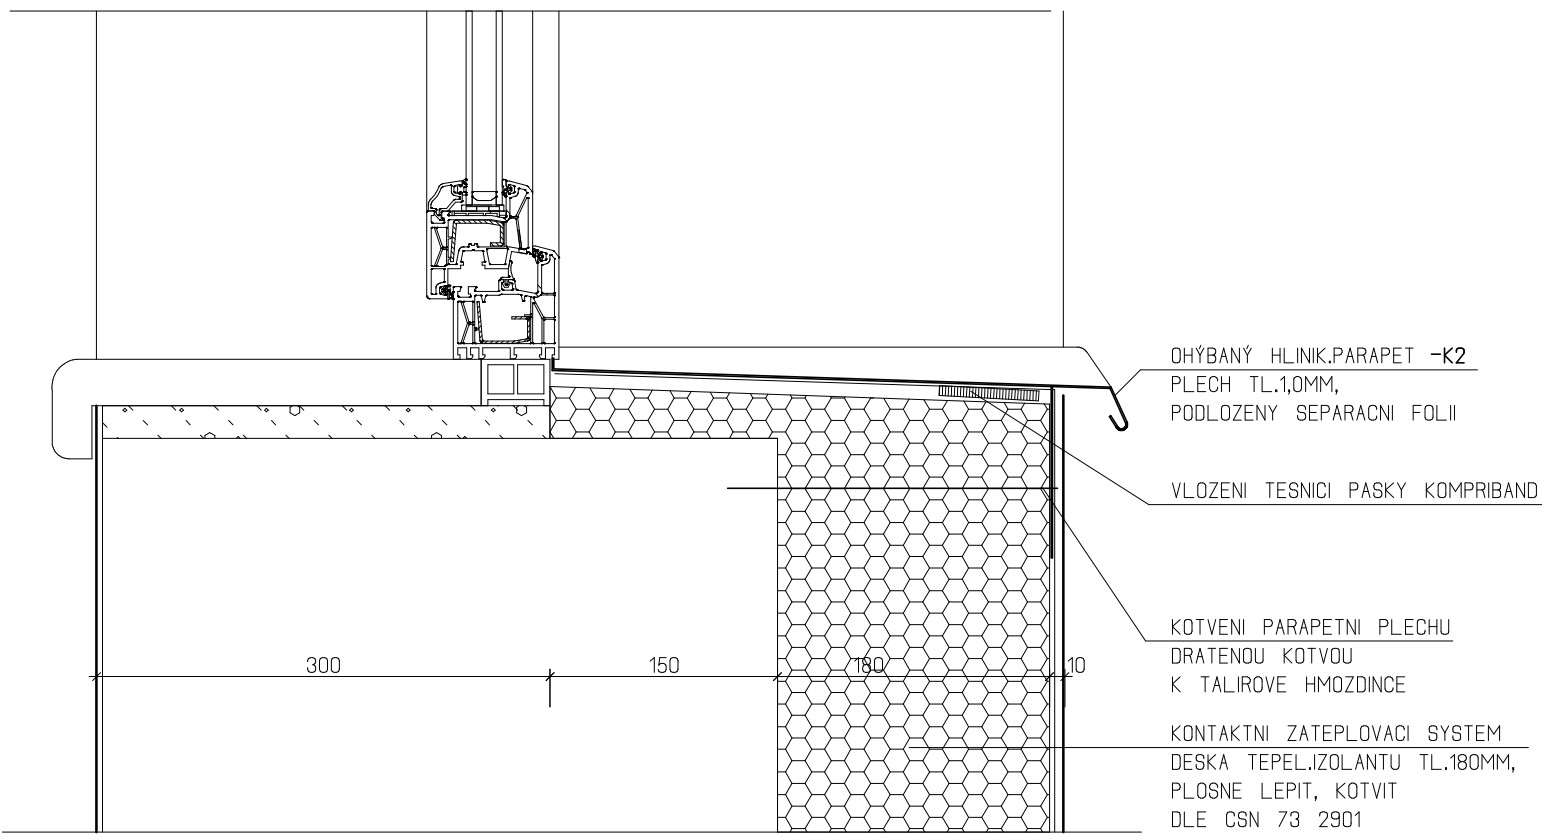
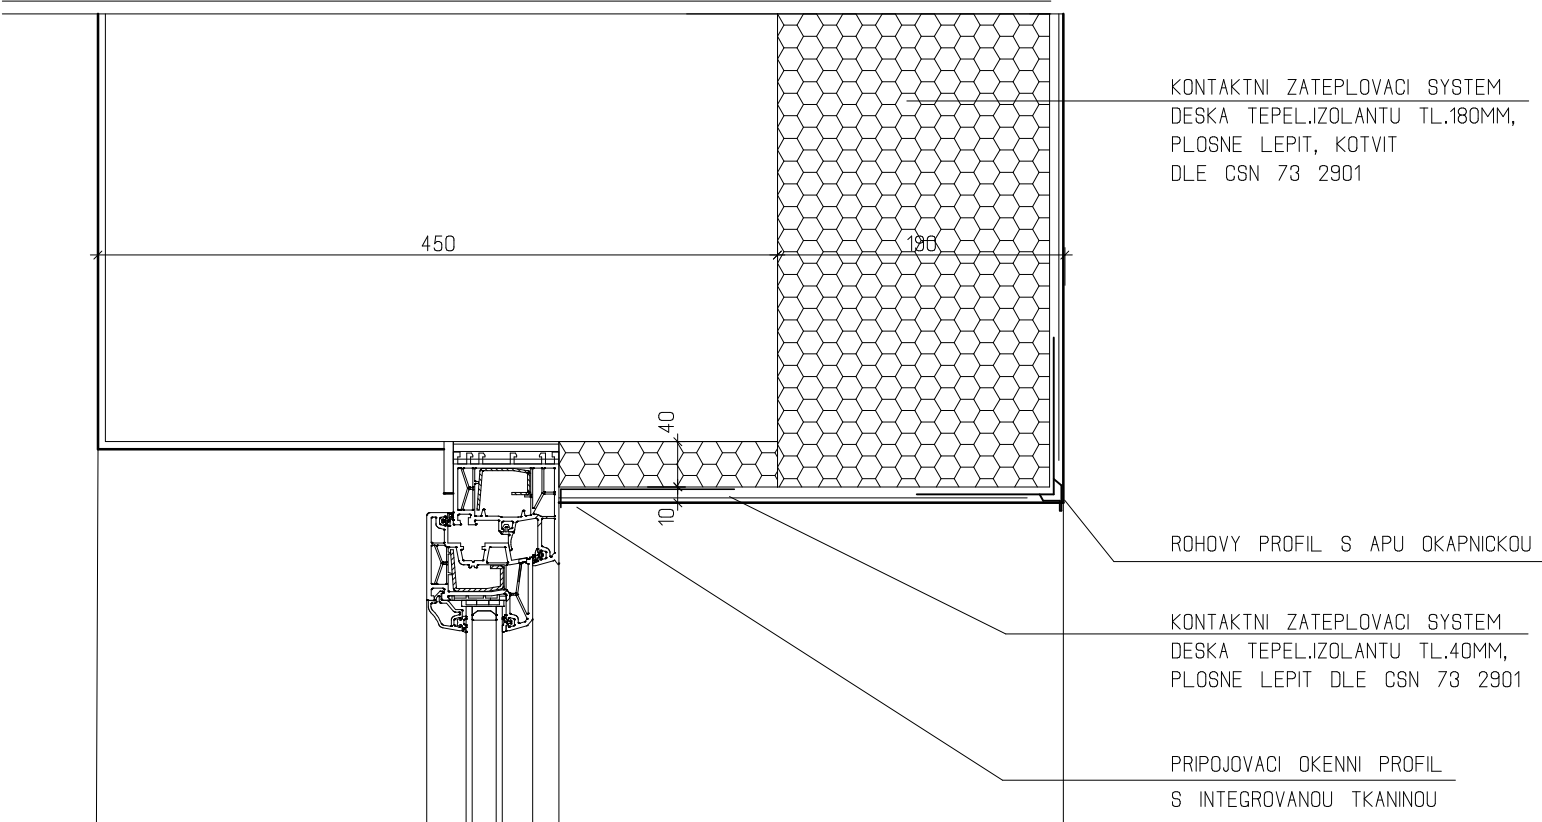


INVESTOR MĚSTO MARIÁNSKÉ LÁZNĚ RUSKÁ 155 353 01, MARIÁNSKÉ LÁZNĚ IČ: 00254061 DIČ: CZ00254061			GENERALNI PROJEKTANT ATELIER SMITKA s.r.o. BUCHAROVA 2641/14 158 00, PRAHA 5 IČ: 02826771 DIČ: CZ02826771		
PROJEKTANT:	ING.ARCH.SMITKA Ph.D.	VYPRACOVAL:	ING.ARCH.SMITKA Ph.D., VHAŇLÍK	HP	ING.ARCH.SMITKA
AKCE: VÝMĚNA OKEN A ZATEPLENÍ OBJEKTU ZÁKL.ŠKOLY PRAKTICKÉ A SPECIÁLNÍ MARIÁNSKÉ LÁZNĚ, na parc.č.220, k.ú. ÚŠOVICE			DATUM	II.2015	
			ČÍSLO ZAKÁZKY	112014	
			STUPEŇ	DPS	
POZEMNÍ OBJEKT:	F1.1- ARCHITEKTONICKÉ A STAVEBNĚ TECHNICKÉ ŘEŠENÍ			MĚŘÍTKO	1:5
				ČAST PROJEKTU:	F1
VÝKRES: DETAILY ZATEPL.SYSTÉMU			PAPÉ	Č.VÝKRESU 	

DETAIL OKNA - NADPRAŽÍ S OKAPNÍČKOU



1 : 5



DETAIL OKNA - PARAPET OKNA


1 : 5

DETAIL OKNA SE ŠAMBRÁNOU - NADPRAŽÍ S OKAPNÍČKOU 1 : 5

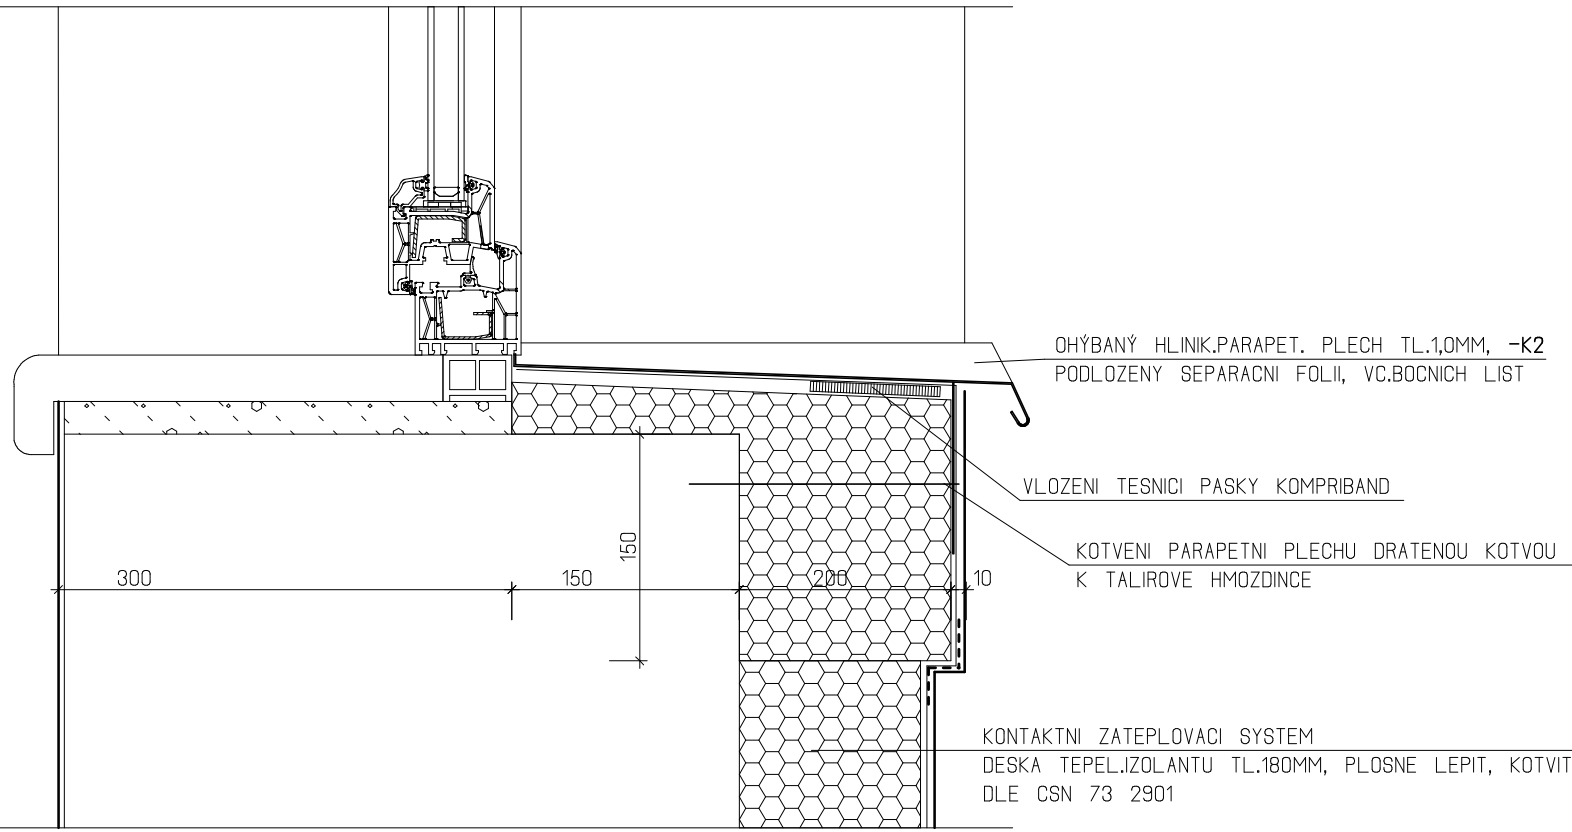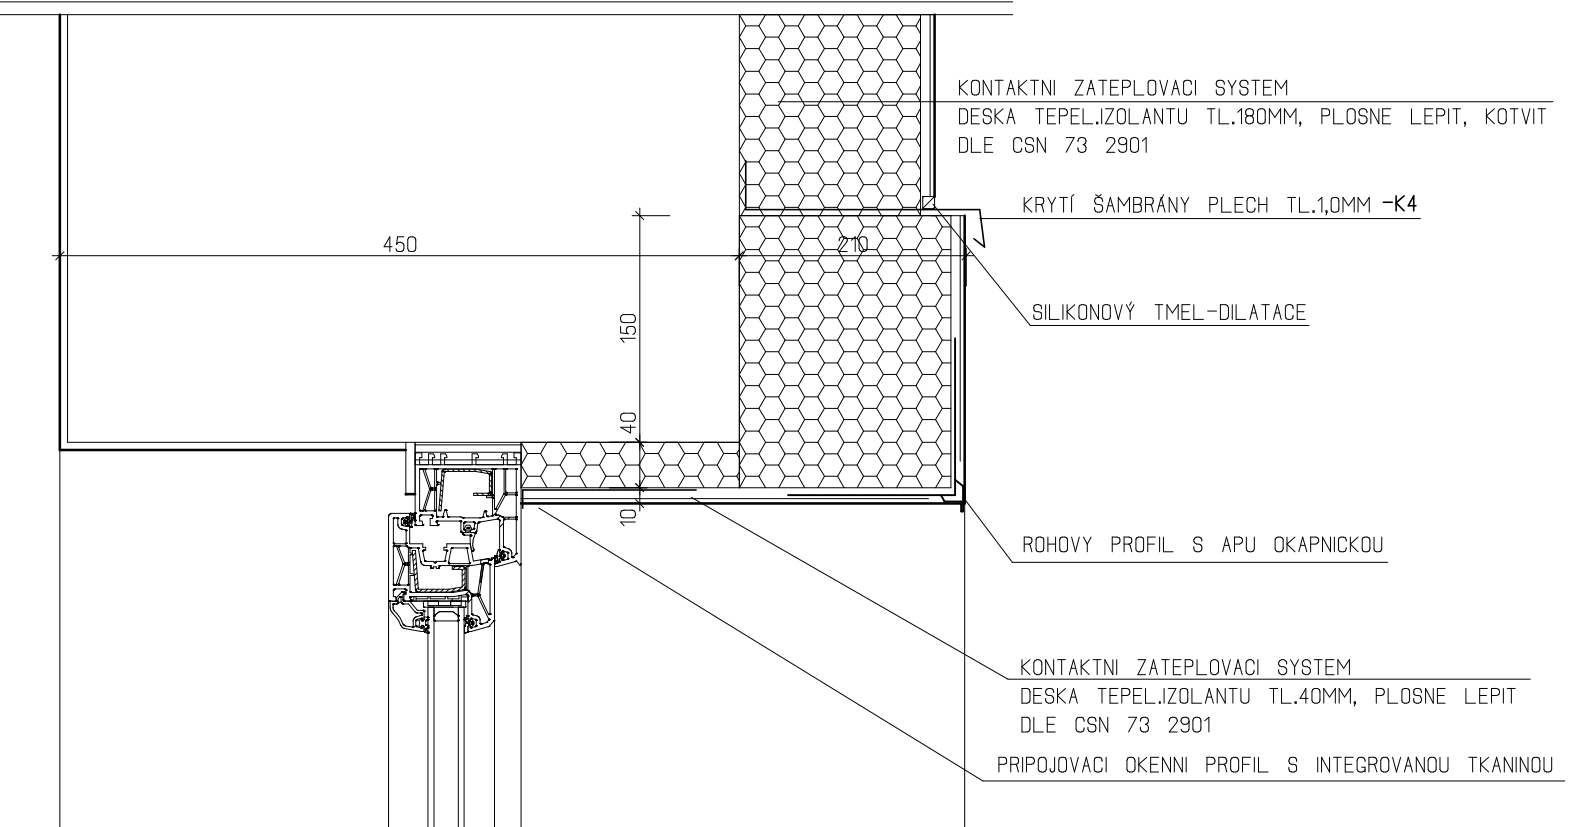


DETAIL OKNA - PARAPET OKNA 1 : 5


DETAIL OSTĚNÍ OKNA 1 : 5

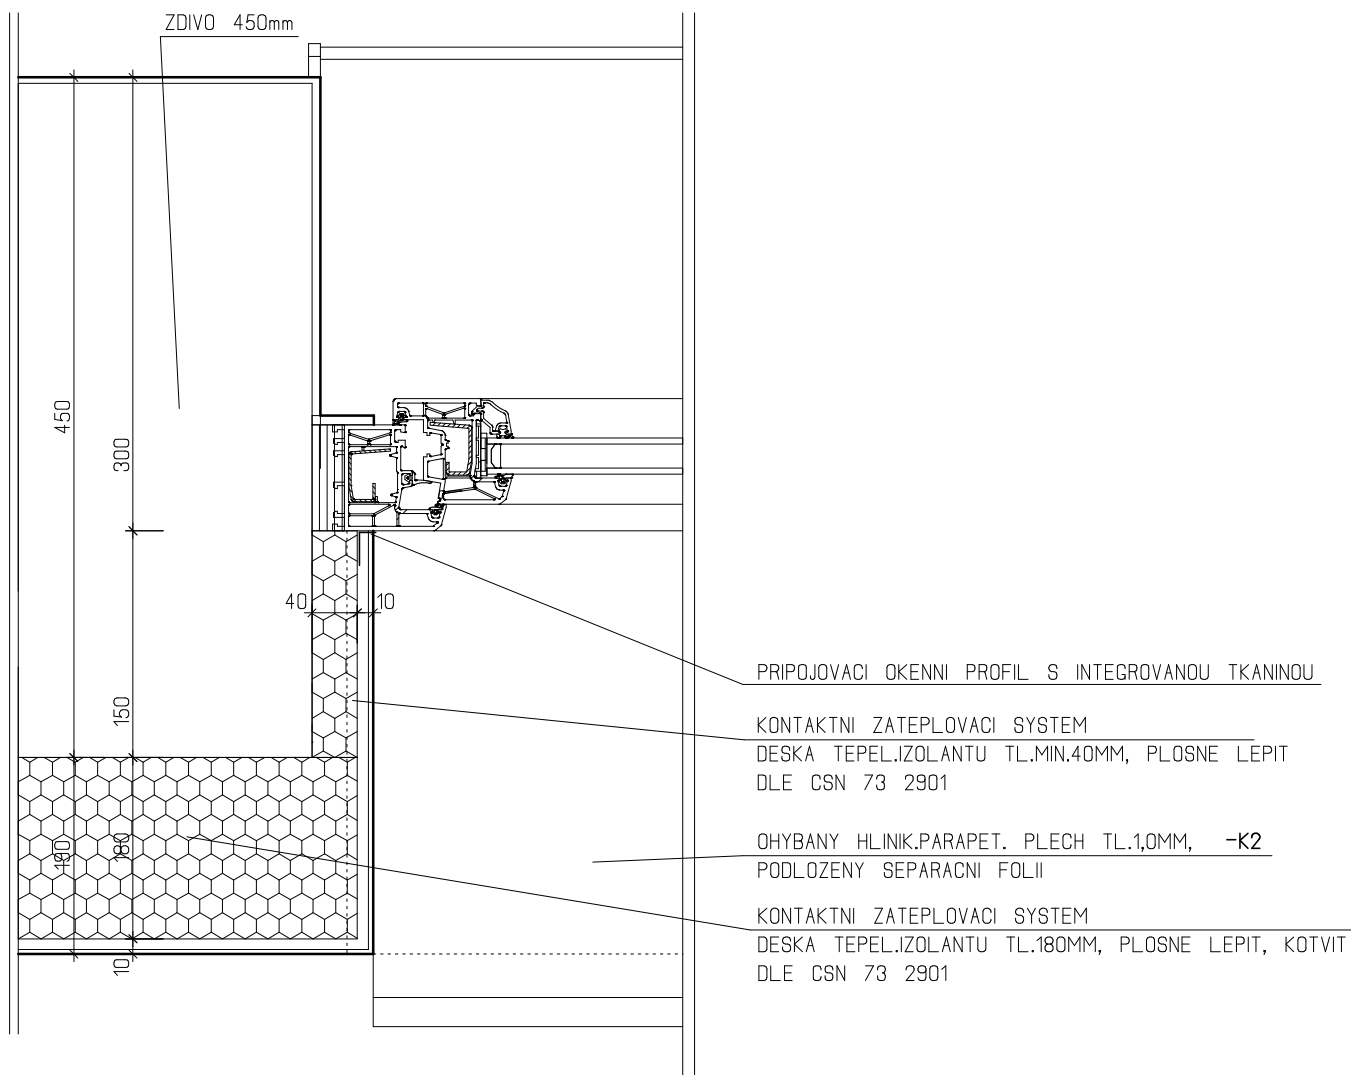

DETAIL ATIKY - UKONČENÍ ZATEPLENÍ 1 : 5

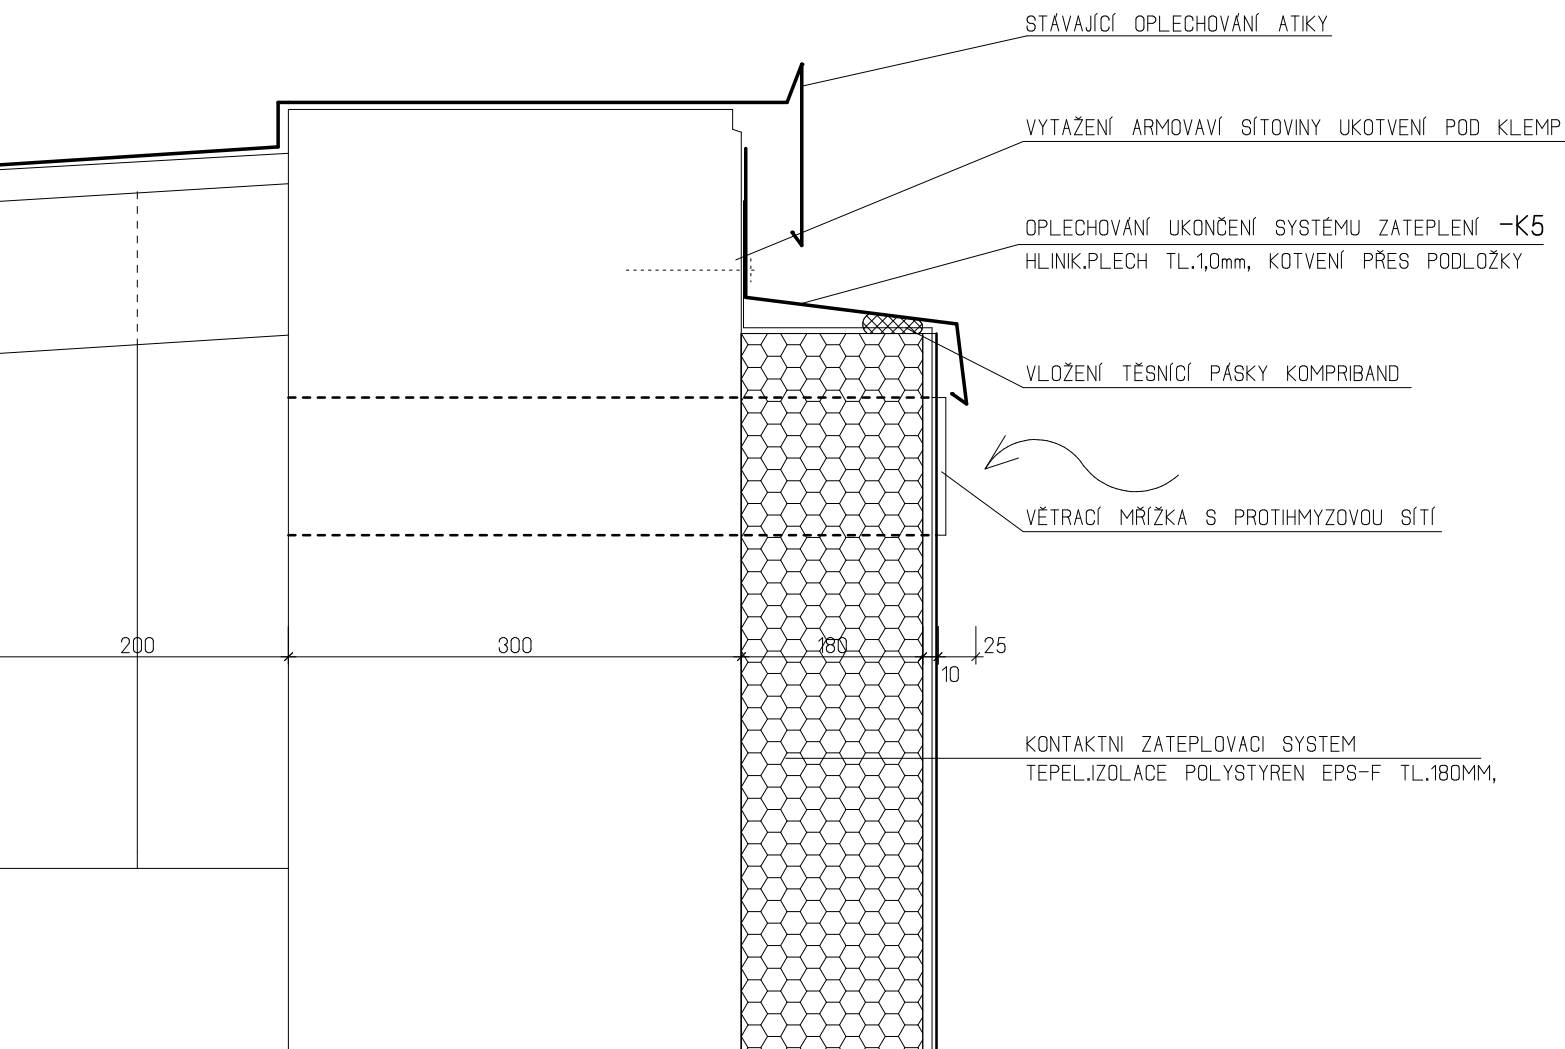

DETAIL SOKLU 1 : 5

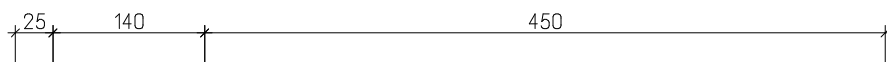

KONTAKTNÍ ZATEPLOVACÍ SYSTÉM

DESKA EPS-70F TL. 140mm

POVRCH -SOKLOVA MOZAIKA

KONTAKTNÍ ZATEPLOVACÍ SYSTÉM

DESKA XPS TL. 140mm

POVRCH -SOKLOVA MOZAIKA

STARTOVACÍ OCELOVÝ PROFIL

PRO ZATEPL. TL. 140MM

KAČÍREK

FRAKCE 16-32mm

VYMEZIT CHOD.OBRUBNIKEM

DOPORUČENÍ

min.300mm


ÚPRAVY PROVÁDĚNÉ V RÁMCI ZATEPLENÍ OBJEKTU

STÁVAJÍCÍ

STAV-DO ÚPRAV SANACE SUTERÉNU OBJEKTU SE NEZASAHOJE


STÁVAJÍCÍ STENA SUTERÉNU S PUVODNÍ HYDROIZOLACÍ A OMITKOU

DETAIL SOKLU 1 : 5

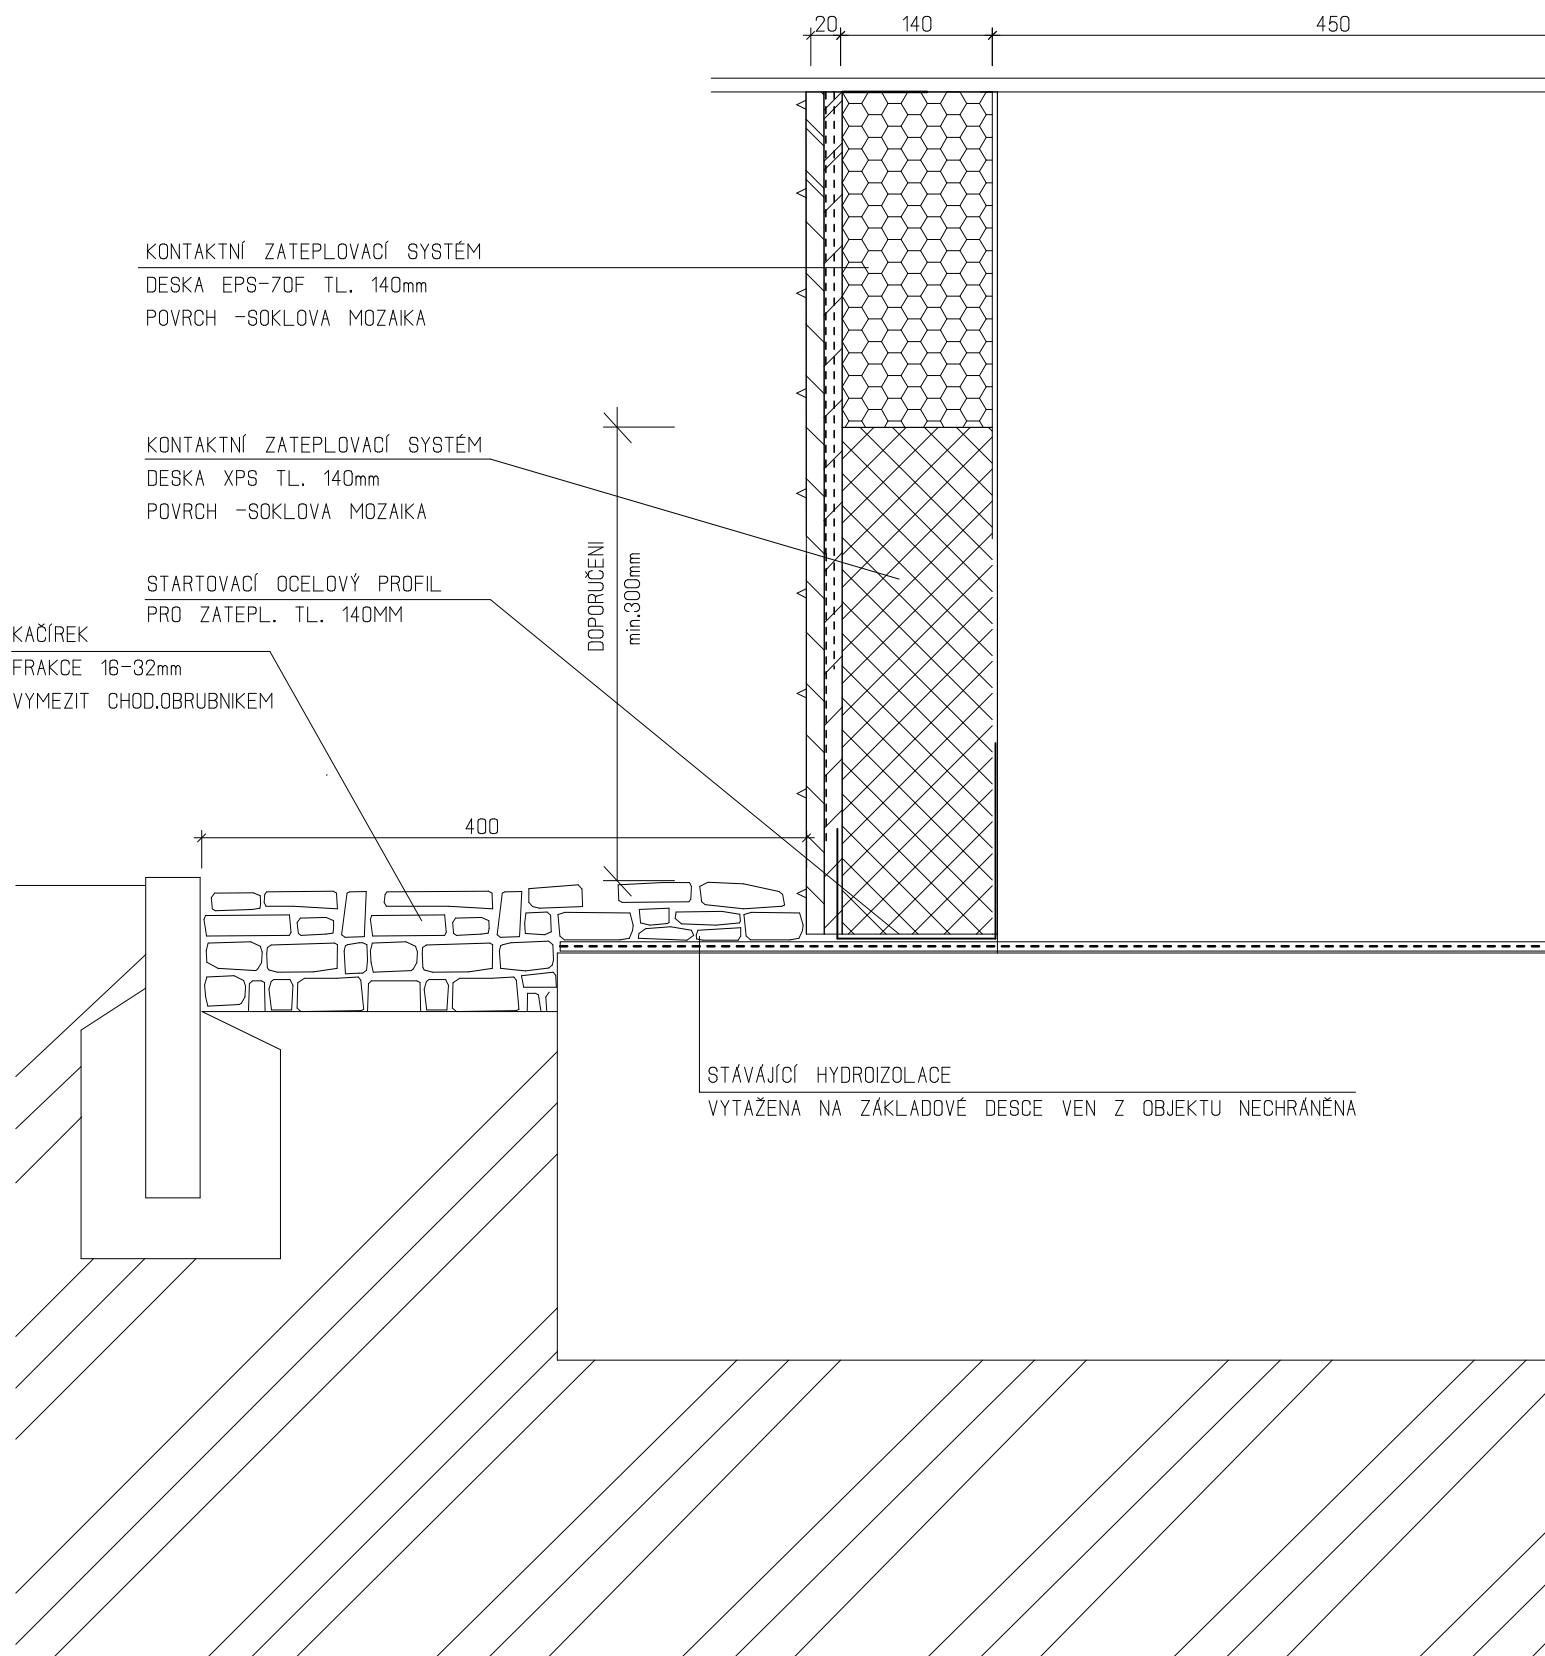


DETAIL FASÁDNI ŘÍMSY

1 : 5

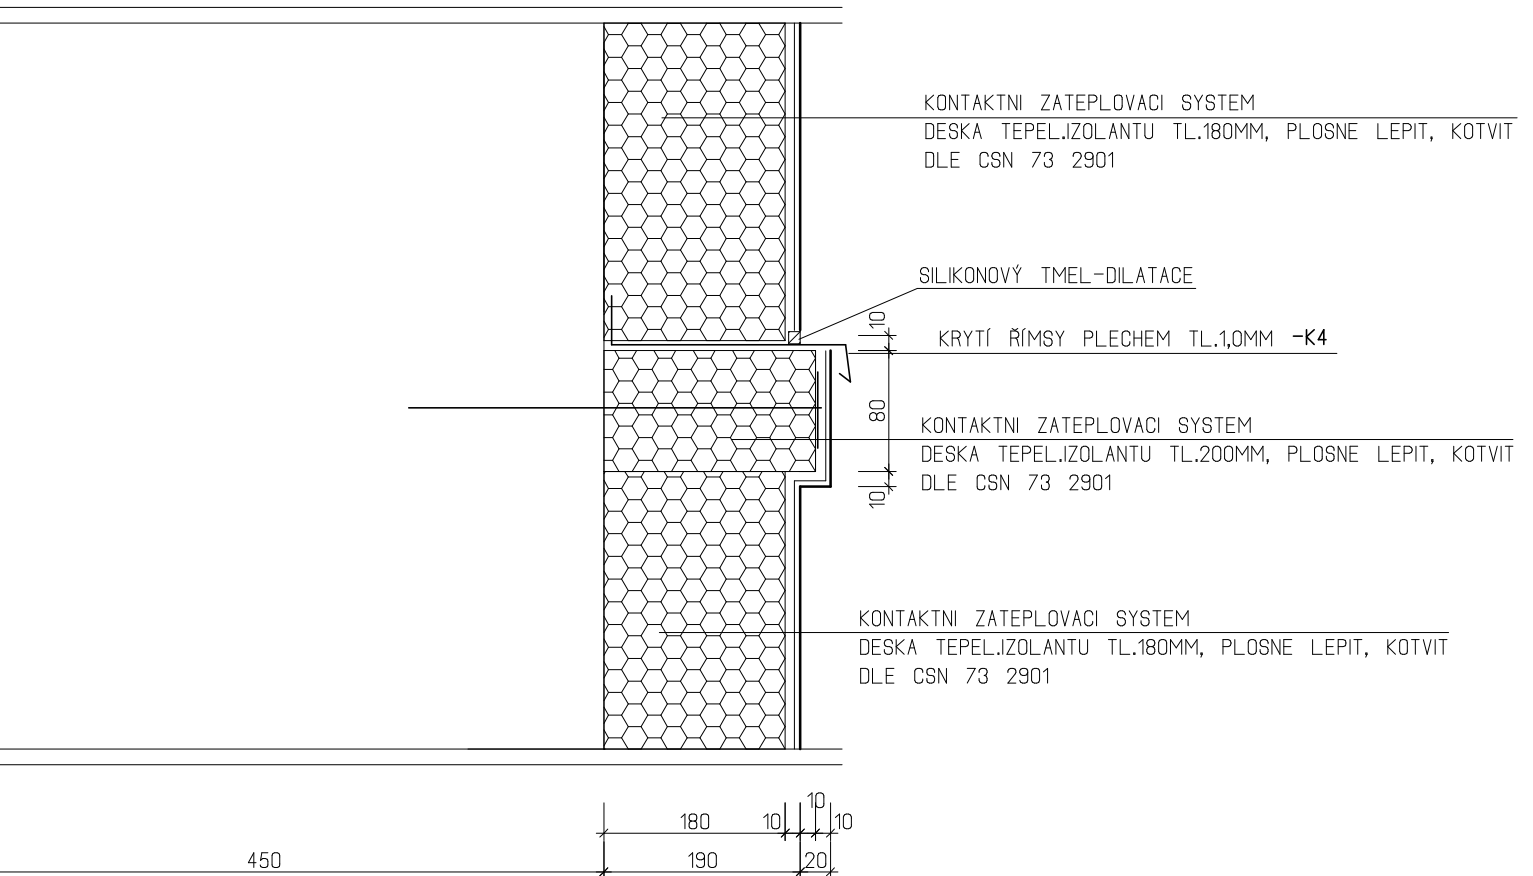


DETAIL SOKLU

HORNÍ HRANA SOKLU PRÍSTAVBY JIZNÍHO KRÍDLA 1 : 5

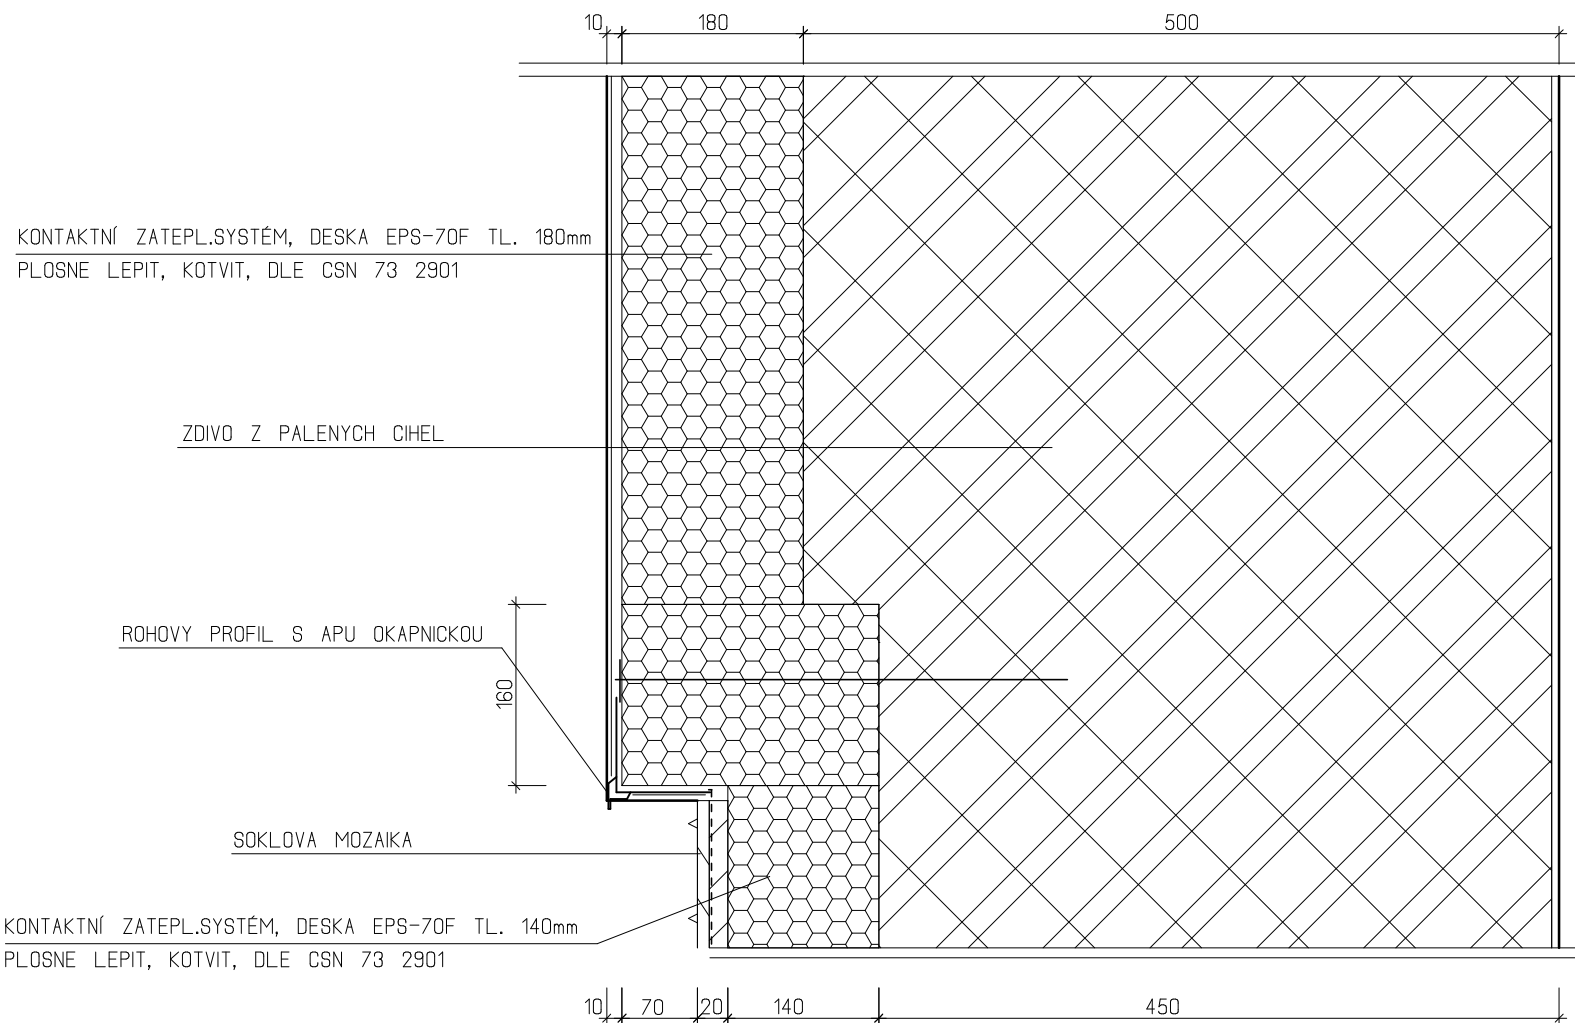

DETAIL SOKLU-HORNÍ HRANA SOKLU SEVERNÍHO KRÍDLA 1 : 5

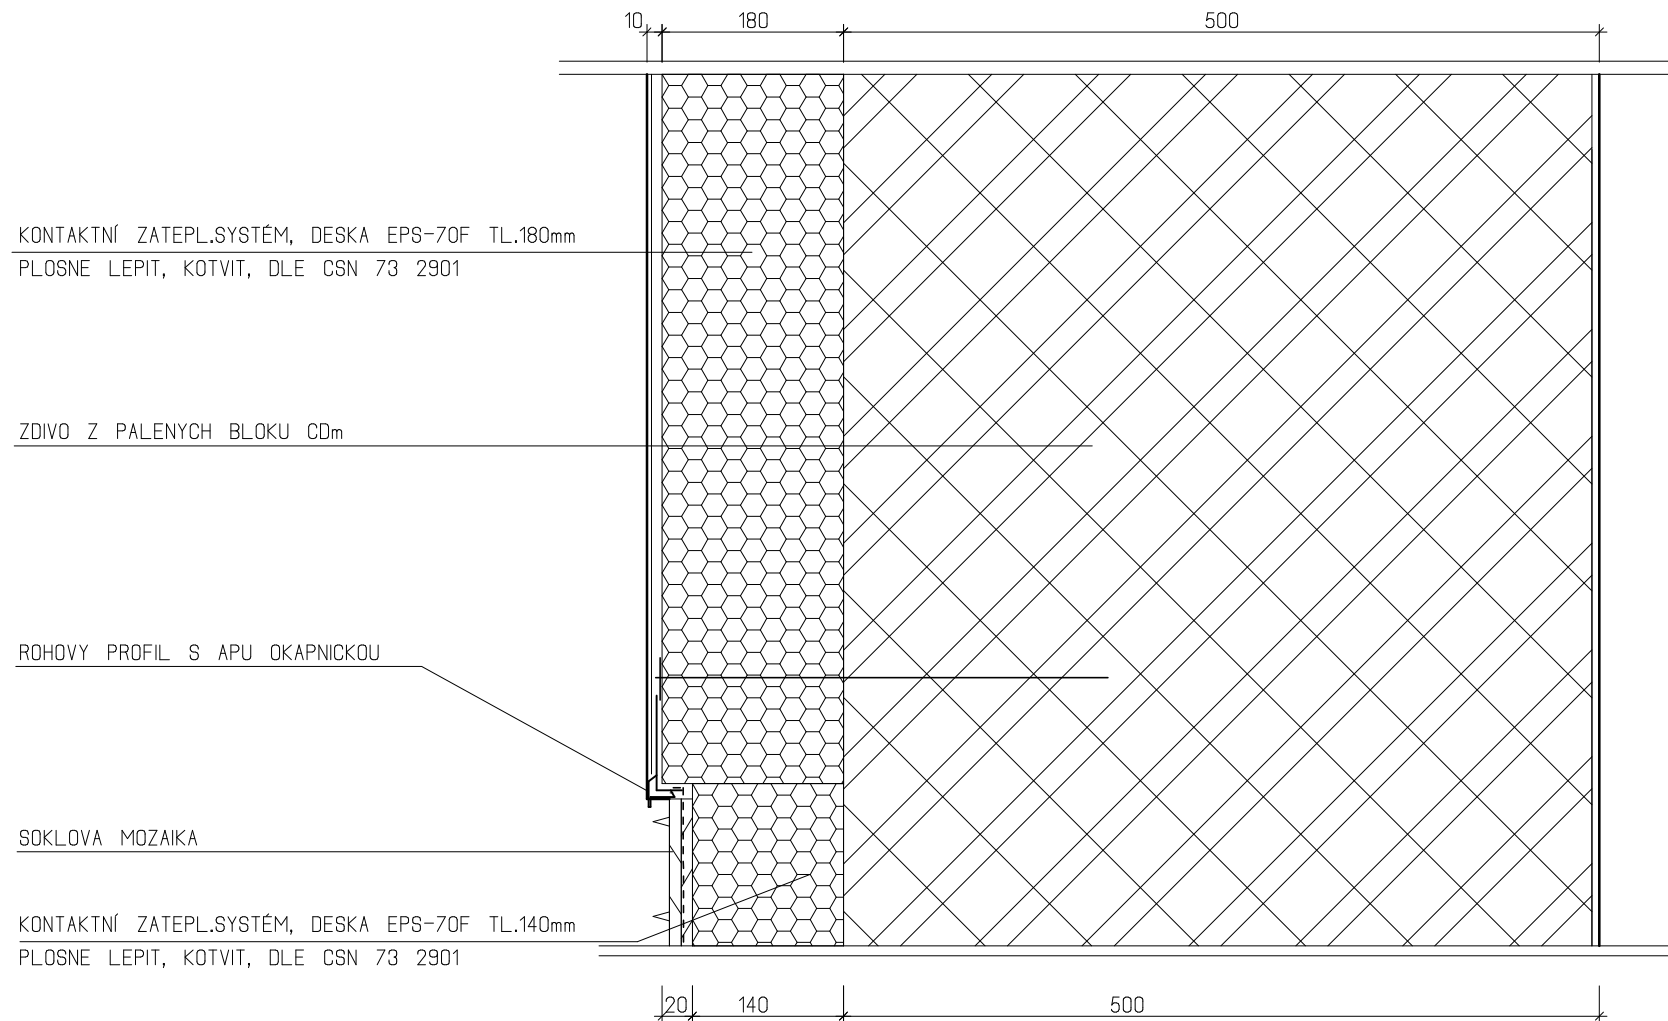

DETAIL SOKLU-HORNÍ HRANA PODEZDIVKY JIZNIHO KRÍDLA 1 : 5

