


- LEGENDA:
- OSVĚTLENÍ STROPNÍ - LIŠTY S REFLEKTORY
 - OSVĚTLENÍ STROPNÍ - ZAPUŠTĚNÉ
 - OSVĚTLENÍ STROPNÍ - ZAPUŠTĚNÉ, SMĚROVATELNÉ
 - OSVĚTLENÍ STROPNÍ - EFEKTOVÁ SVÍTIDLA

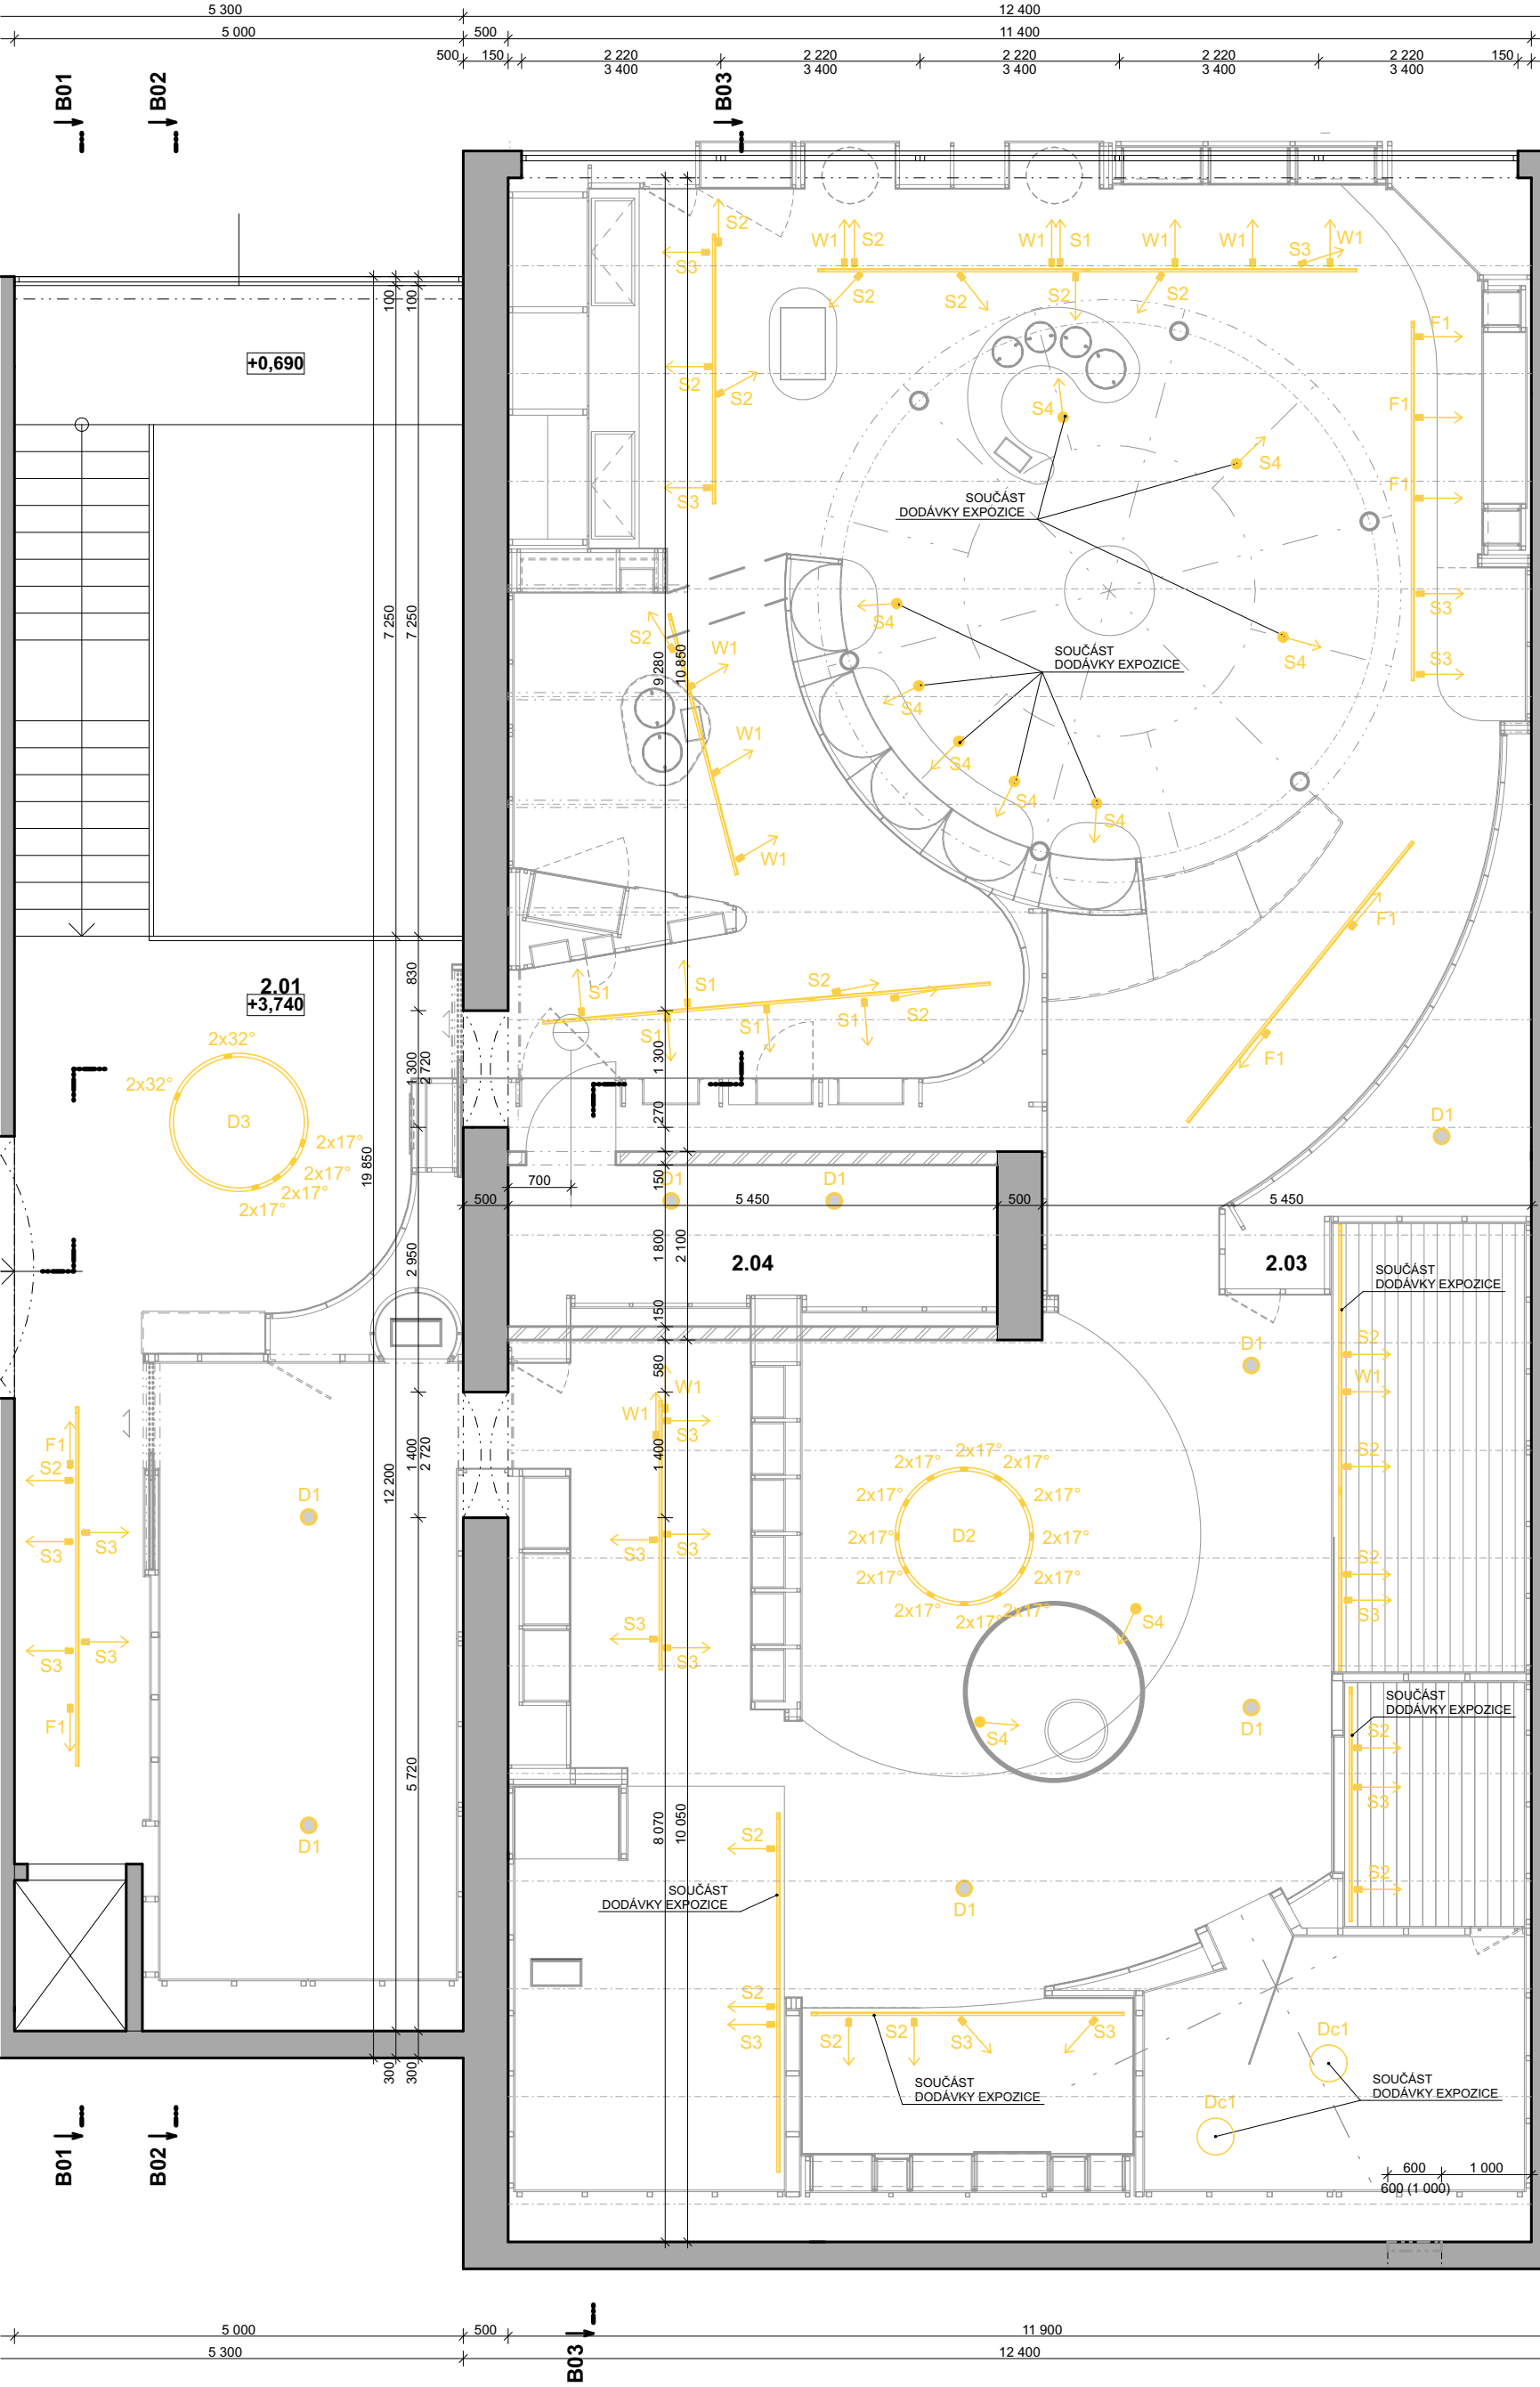

SOUŘADNICOVÝ SYSTÉM: JTSK		JA
VÝŠKOVÝ SYSTÉM: BpV		
NÁZEV STAVBY:		
MĚSTSKÉ MUZEUM MARIÁNSKÉ LÁZNĚ - STAVEBNÍ ÚPRAVY - EXPOZICE		
INVESTOR:		
Město Mariánské Lázně		
Ruská 155, 35301 Mariánské lázně		
MÍSTO STAVBY:		
Goethovo nám. 11, 353 01 Mariánské Lázně		
p.č. 14, k.ú. 691585 Mariánské lázně		
ZÁSTUPCE INVESTORA:		
Mgr. Ing. Jaromír Bartoš, ředitel muzea		
ODPOVĚDNÝ PROJEKTANT:		
Ing. arch. Jan Albrecht,		
Závěrka 473/8, 169 00 Praha 6, ČKA 04040		
737 986 438, janalbrecht@janalbrecht.cz		
ZPRACOVATEL ČÁSTI:		
Ing. arch. Jan Albrecht, MgA. Renata Slámková		
NÁZEV VÝKRESU:		
PŮDORYS 2.NP - OSVĚTLENÍ - STAVEBNÍ ÚPRAVY		
STUPĚŇ PD:	DVZ	DATUM: 03/2025
ČÁST:	A+S ŘEŠENÍ	ČÍSLO PARÉ:
MĚŘÍTKO:	1:75	
Č. VÝKRESU:	D.4.1	