


větev 9

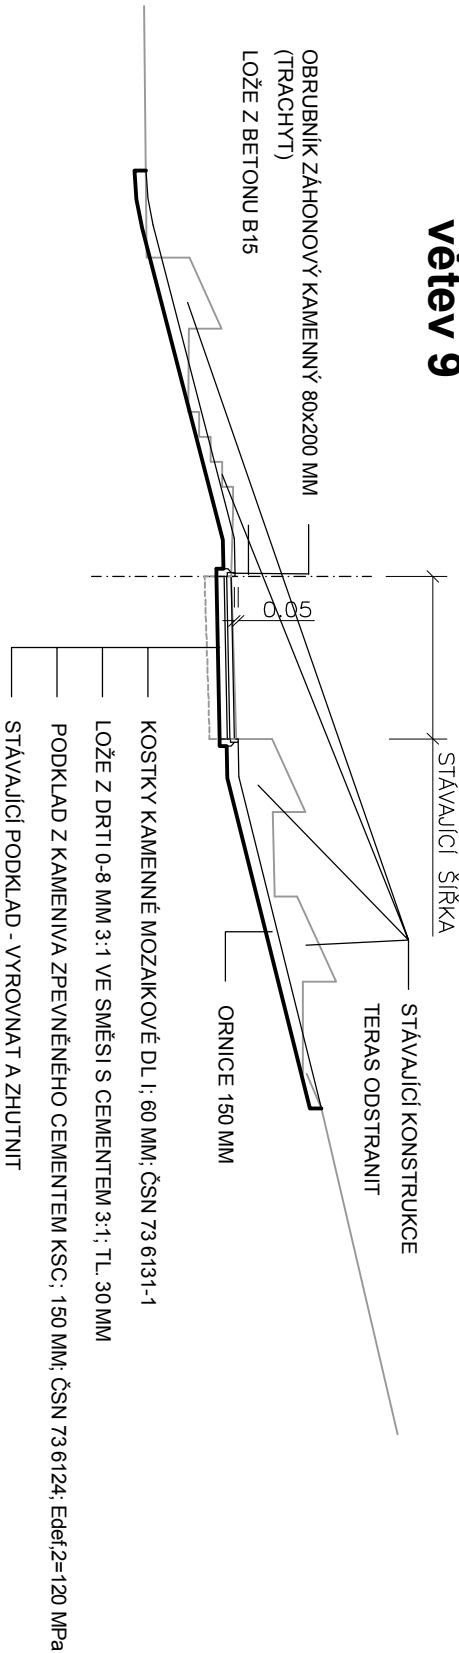

Výpracoval	Odpovědný projektant	Vedoucí projektu	Ověřil autorizovanou razbu: _____
Ing. J. Hovorka	Ing. J. Hovorka	Ing. V. Dufek	
Stavební úřad	Mariánské Lázně		
Investor	Město Mariánské Lázně		
Starba			
KOMPLEXNÍ REVITALIZACE CENTRÁLNÍCH PARKŮ V MARIÁNSKÝCH LÁZNÍCH			
Část	SO 02	DEMOLICE BETONOVÝCH TERAS SLUNEČNÍ STRANĚ KOLONNADNÍHO PROSTORU	
Obsah	VZOROVÝ PŘÍČNÝ ŘEZ		
ING. JAN HOVORKA PROJEKTOVÁNÍ DOPRAVNÍCH STAVEB Podolská 681, 353 01 Mariánské Lázně ICO 11383402 tel. 354602883 hovorka.jm@seznam.cz			
Formát A4	2A4	Č.por.číslo	
Datum	11/2012		
Stupeň PD	PSP		
Číslo zakázky	131/12		
Měřítko 1:100	Č. výkresu:		02.04