



větev 9


ŘEZ 9-1

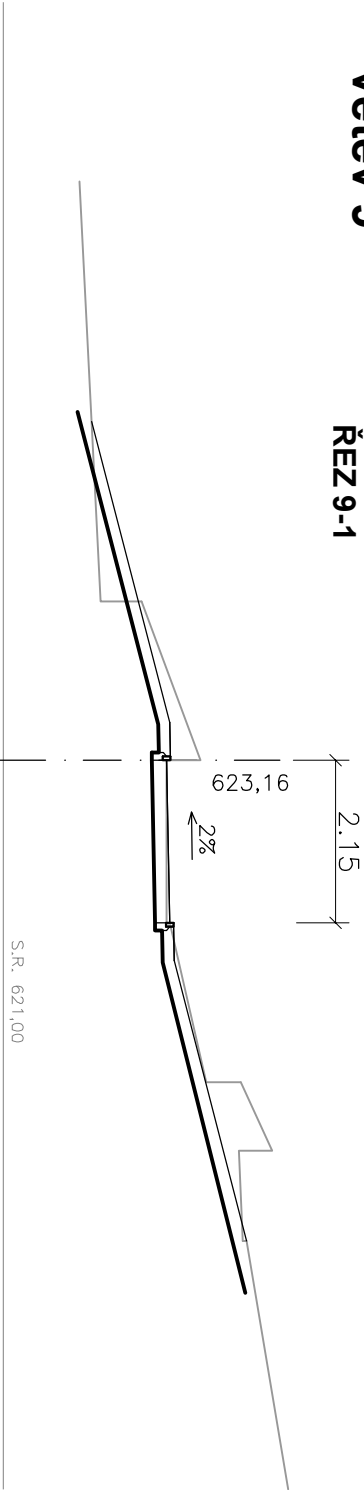


ŘEZ 9-5

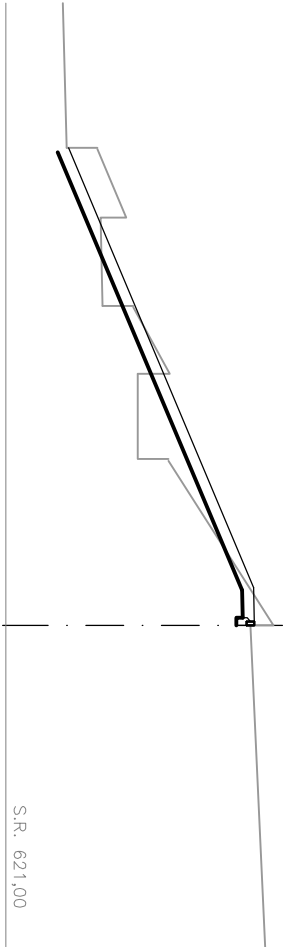


ŘEZ 9-2

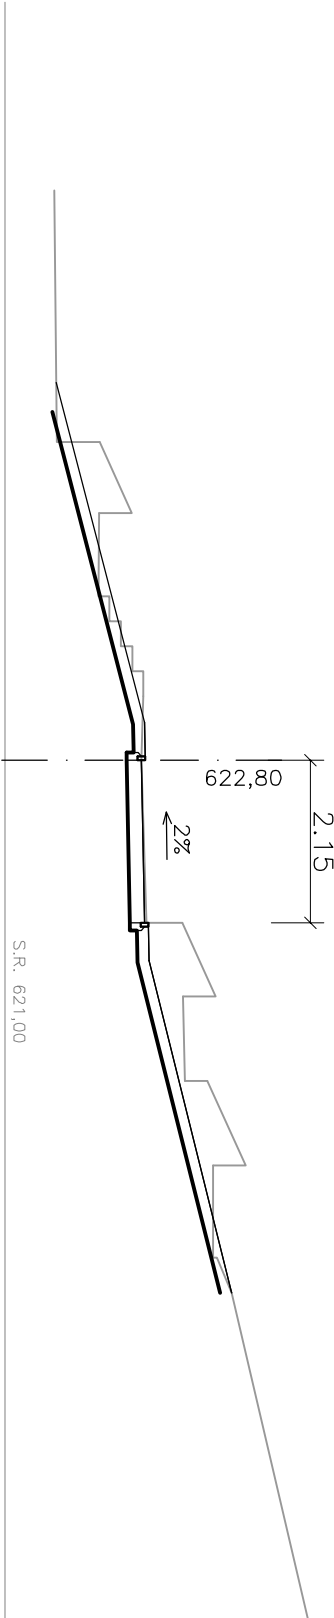

ŘEZ 9-3

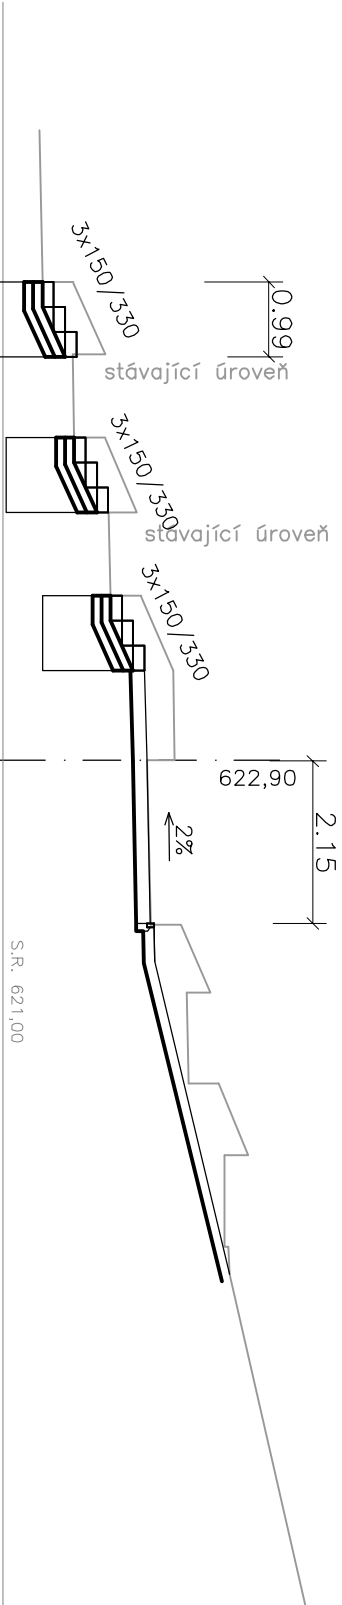

ŘEZ 9-4

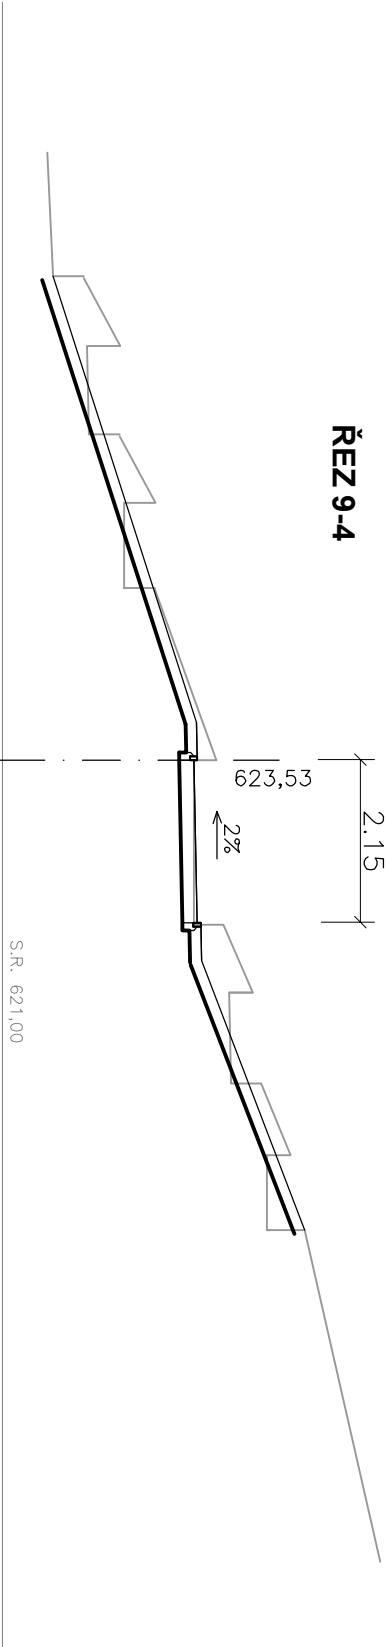

Vypracoval		Odpovědný projektant	Vedoucí projektu	Ověřil autorizovanou osobou:
Ing. J. Hovorka		Ing. J. Hovorka	Ing. V. Dufek	
Stavební úřad:	Mariánské Lázně			
Investor:	Město Mariánské Lázně			
Stavba	KOMPLEXNÍ REVITALIZACE CENTRÁLNÍCH PARKŮ V MARIÁNSKÝCH LÁZNÍCH			
Část	SO 02 DEMOLICE BETONOVÝCH TERAS SLUNEČNÍ STRANĚ KOLONIÁLNÍHO PROSTORU			
Oprava	PŘÍČNÉ ŘEZY - VĚTEV 9			
<div>ING. JAN HOVORKA PROJEKTOVÁNÍ DOPRAVNÍCH STAVEB Podhoňská 681, 363 01 Mariánské Lázně ICO 11383402 tel. 354602863 hovorka.jan@seznam.cz</div>				
Formát A4		2A4	Č. pořadí:	
Datum		11/2012		
Stupeň PD		PSP		
Číslo zakázky		13/12		
Měřítko		1:100	Č. výkresu:	02.03