




ZARÍZENÍ č. 1
VÝSTAVNÍ PROSTOR
2.NP – VĚTRÁNÍ
 $V_p = 1.165 \text{ m}^3/\text{h}$
 $V_o = 1.165 \text{ m}^3/\text{h}$
 $P_e = 1.56 \text{ kW (230 V)}$
VENTILÁTOR-VZT JEDNOTKA
 $P_e = 1.98 \text{ kW (3x 400 V)}$
ELEKTRICKÝ OHŘÍVAČ

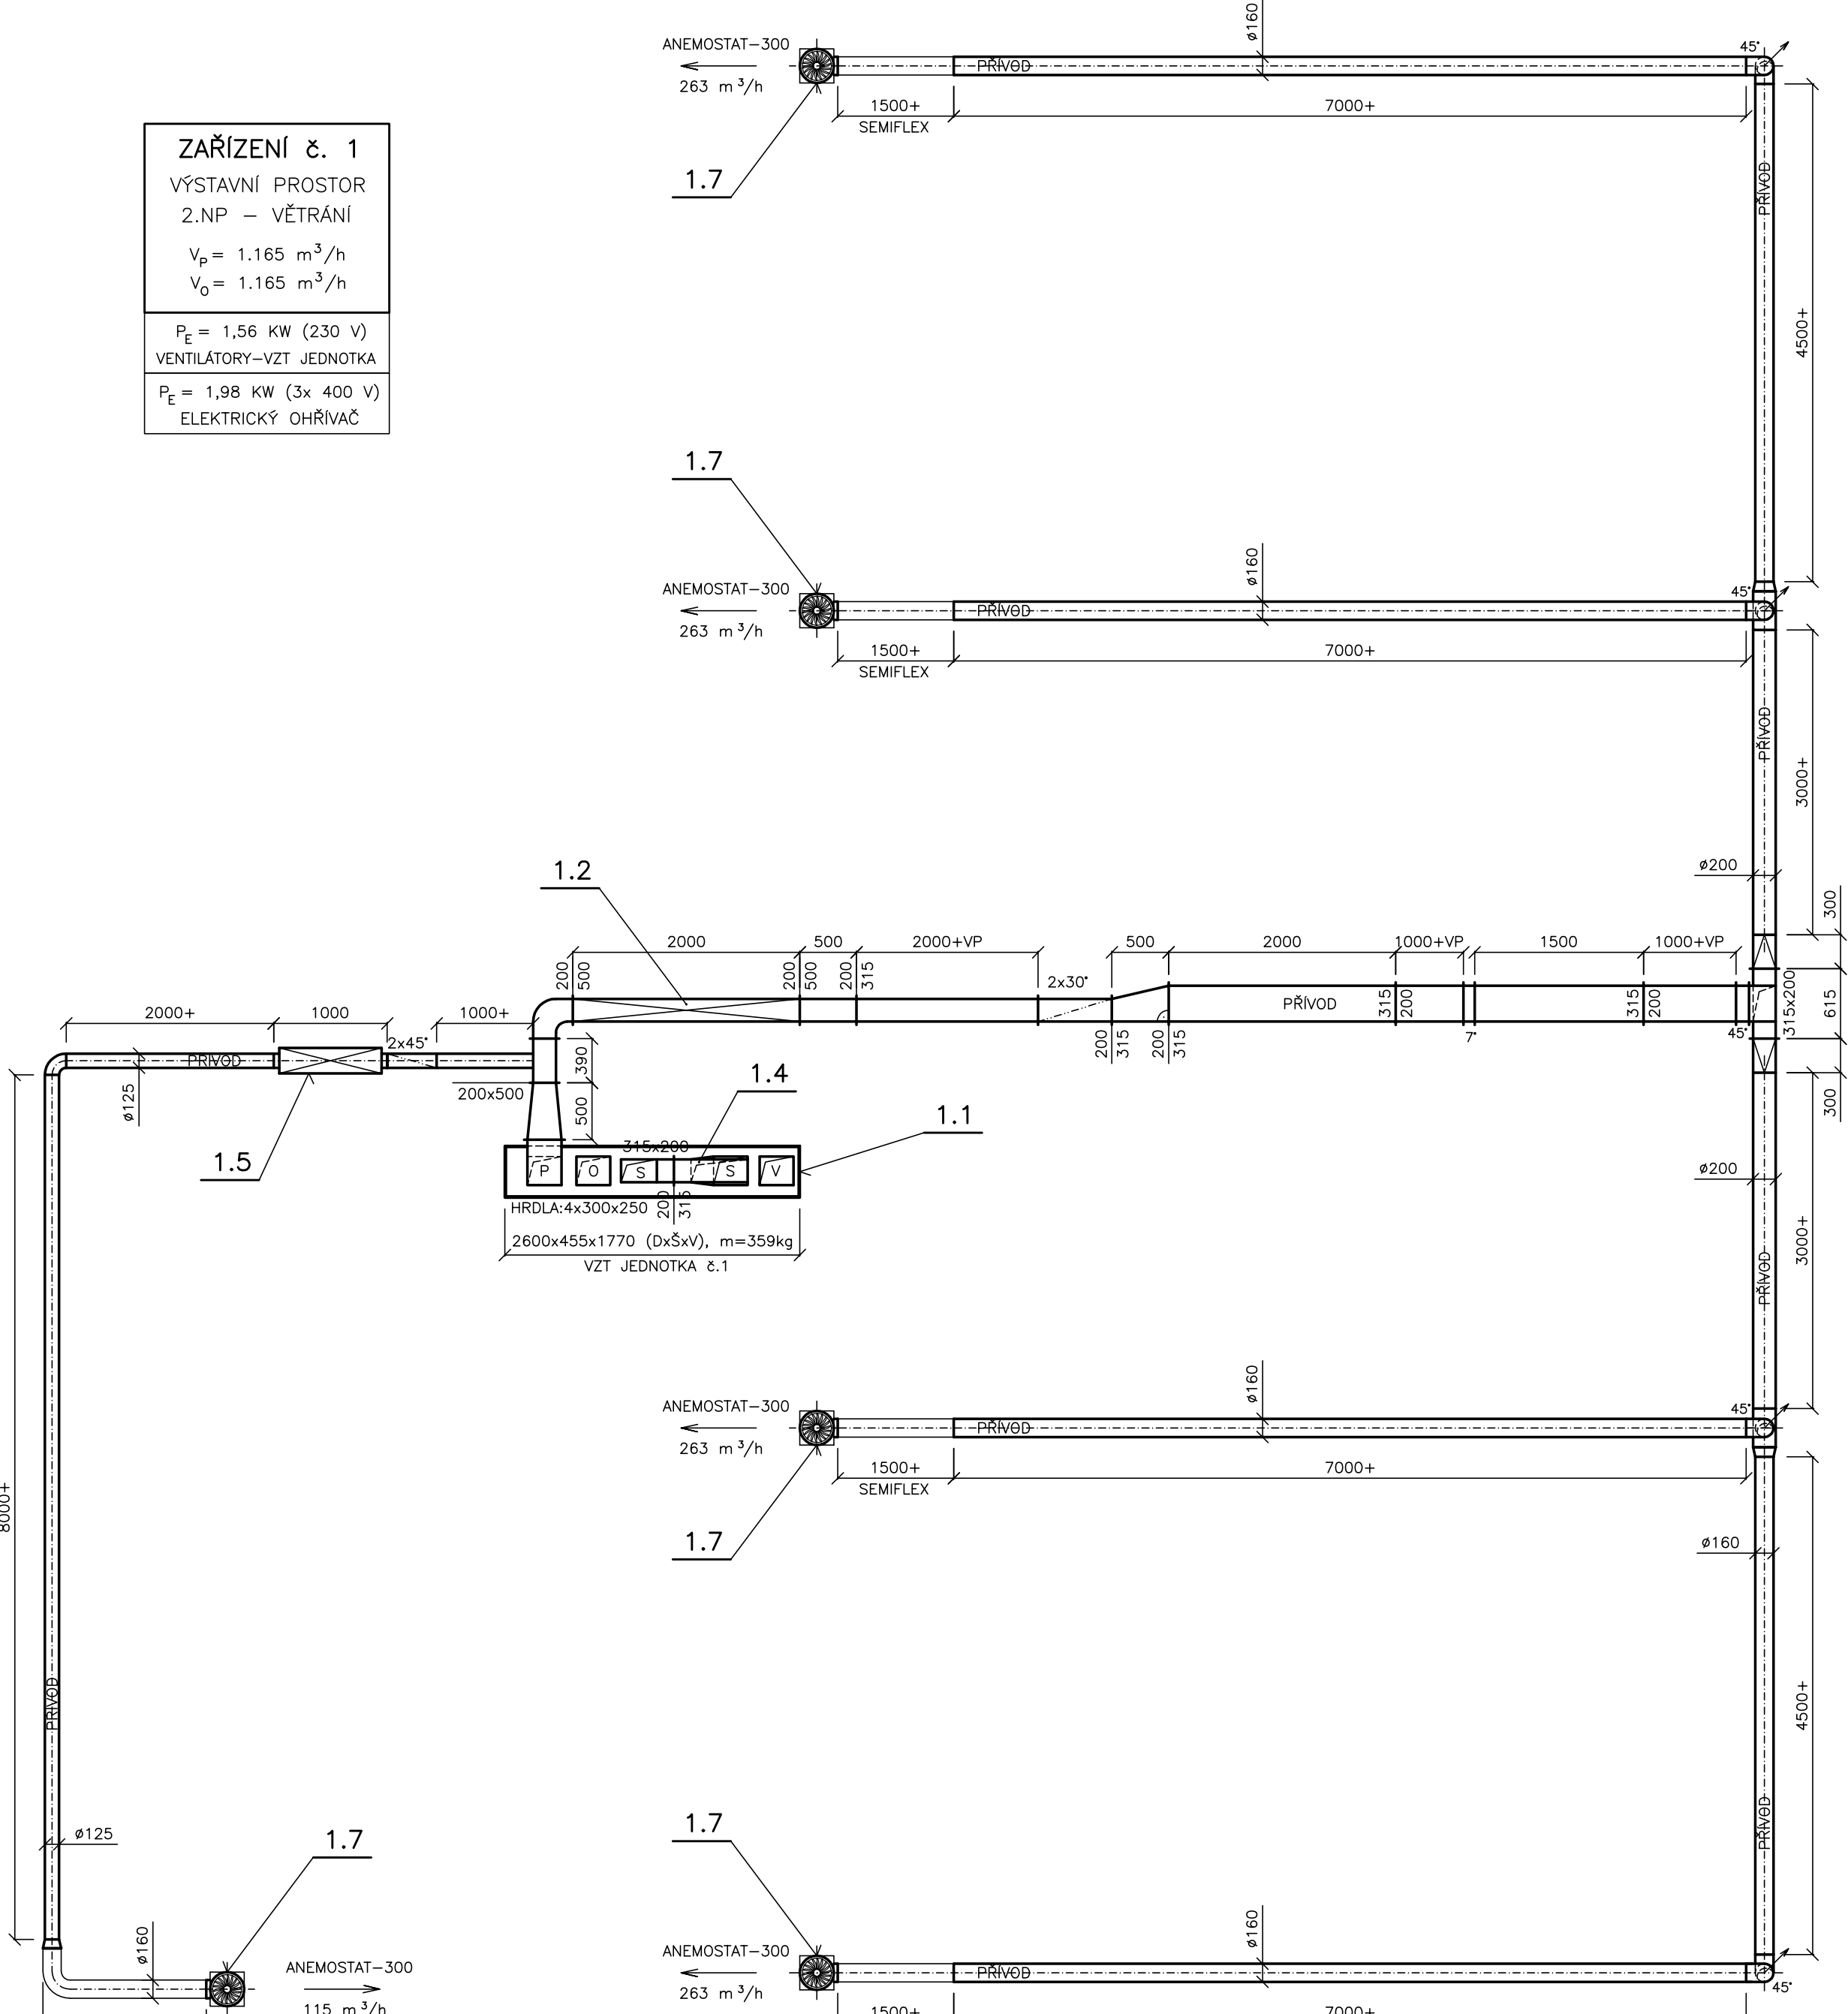


A - A

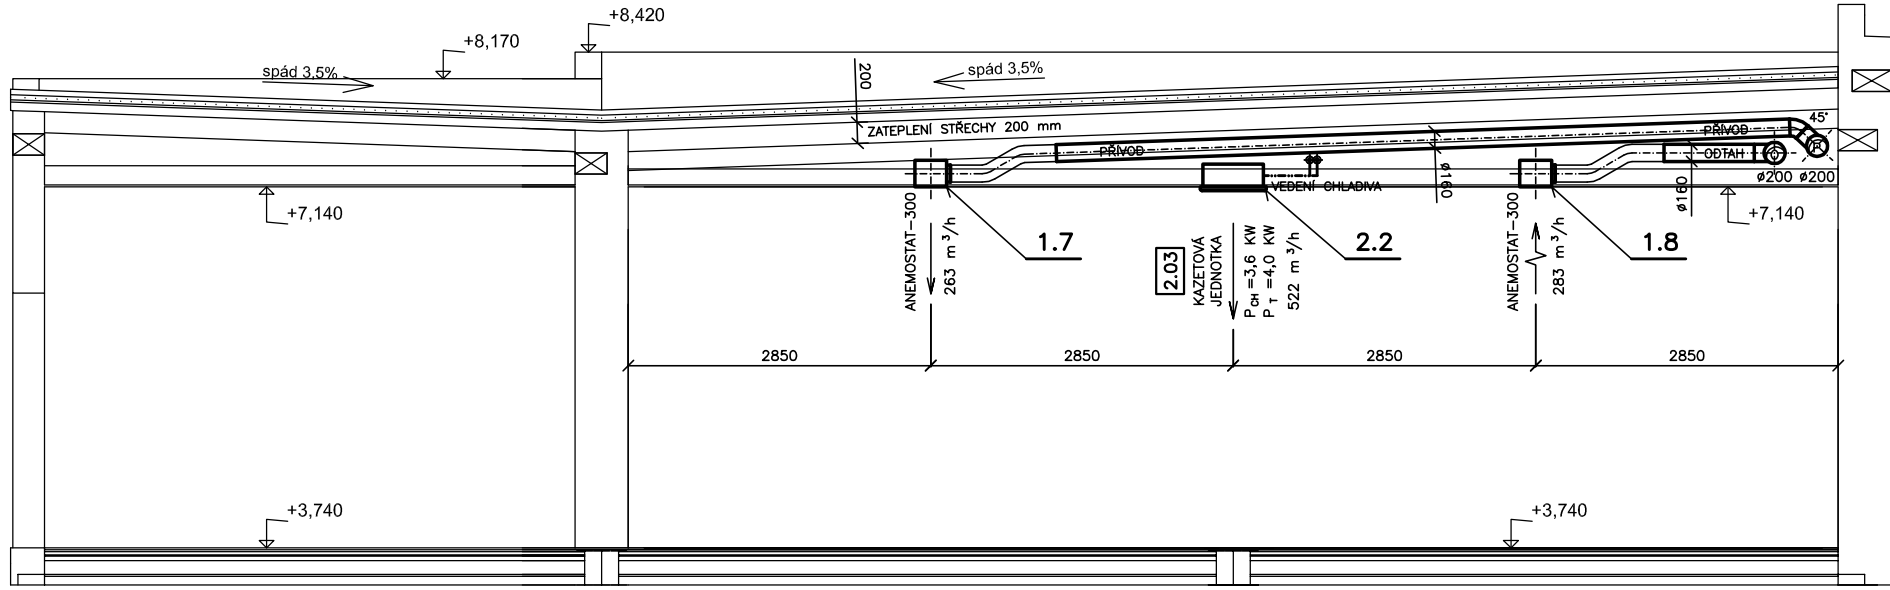

B - B

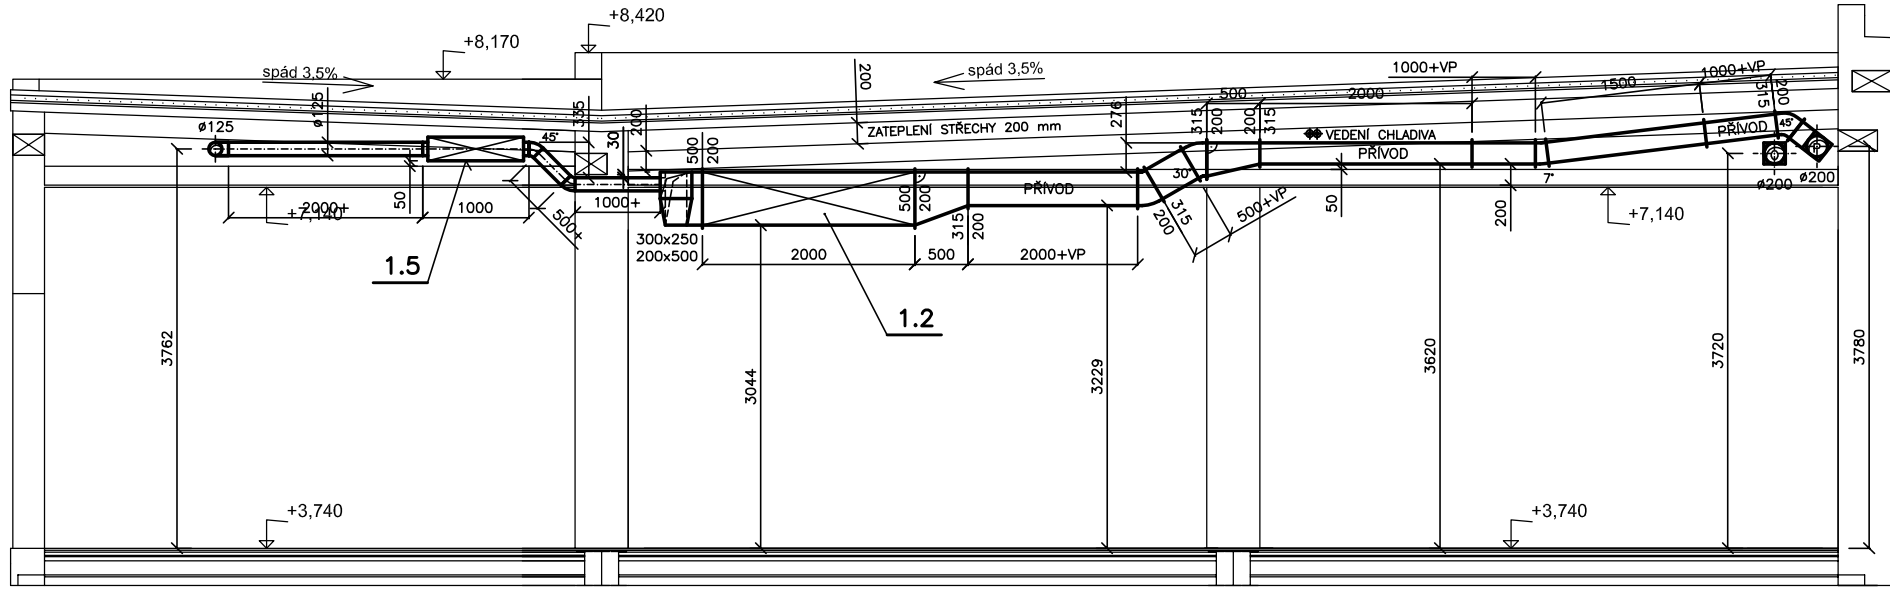

C - C

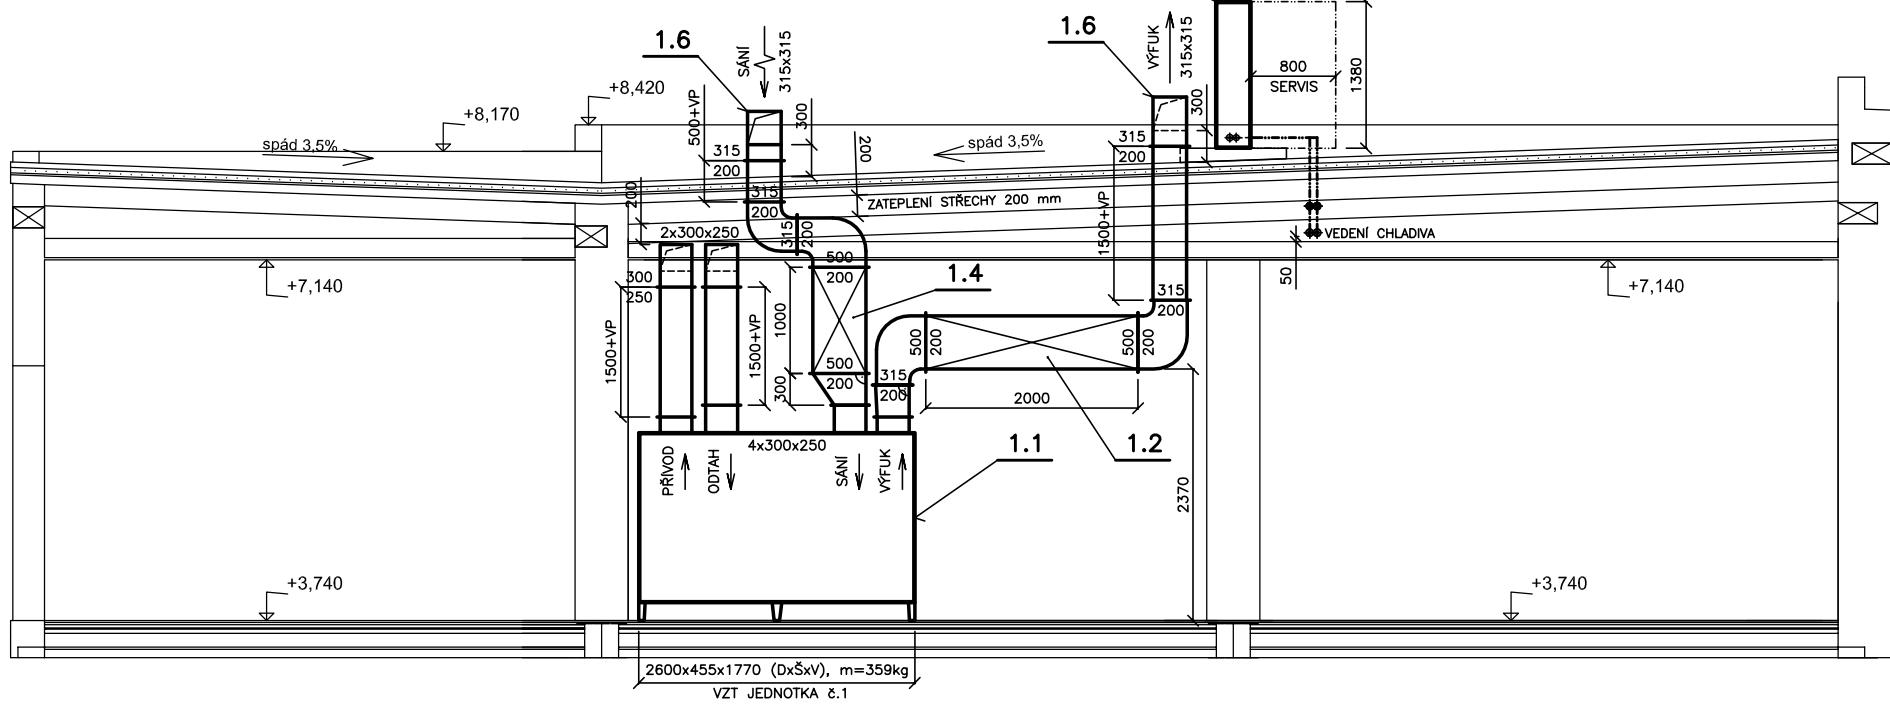

<div>Petr Matoušek</div> <div>AIR GAS Projekt</div> <div>Kryžánkova 929/2, 360 17 Karlovy Vary</div> <div>Tel. +420 607105345</div> <div>E-mail: petr@matousekVZT.cz</div> <div>IČO: 670 95 798</div>							
HLAVNÍ INŽENÝR PROJEKTU:				ZODPOVĚDNÝ PROJEKTANT:		VYPRACOVAL:	
Ing. arch. Jan Albrecht				Petr Matoušek		Jakub Matoušek	
INVESTOR:		Město Mariánské Lázně, Ruská 155, 353 01 Mariánské Lázně					
OBJEDNÁVATEL:		Ing. arch. Jan Albrecht, Závěrka 473/8, 169 00 Praha 6					
AKCE:		MĚSTSKÉ MUZEUM MARIÁNSKÉ LÁZNĚ					ČÍSLO PŘÍLOHY:
		STAVEBNÍ ÚPRAVY - EXPOZICE					
		D.1.4.3 - VZDUCHOTECHNIKA, CHLAZENÍ					
KRAJ:		Karlovarský	STUPEŇ PD:	Projektová dokumentace pro provádění stavby			MĚŘÍTKO:
DATUM:		01 / 2025	ZAK. ČÍSLO:	AGP - 27 / 2024	ZMĚNA:		1 : 50
OBSAH VÝKRESU:							ČÍSLO PŘÍLOHY:
		ŘEZY A DETAILY					D.1.4.3-04