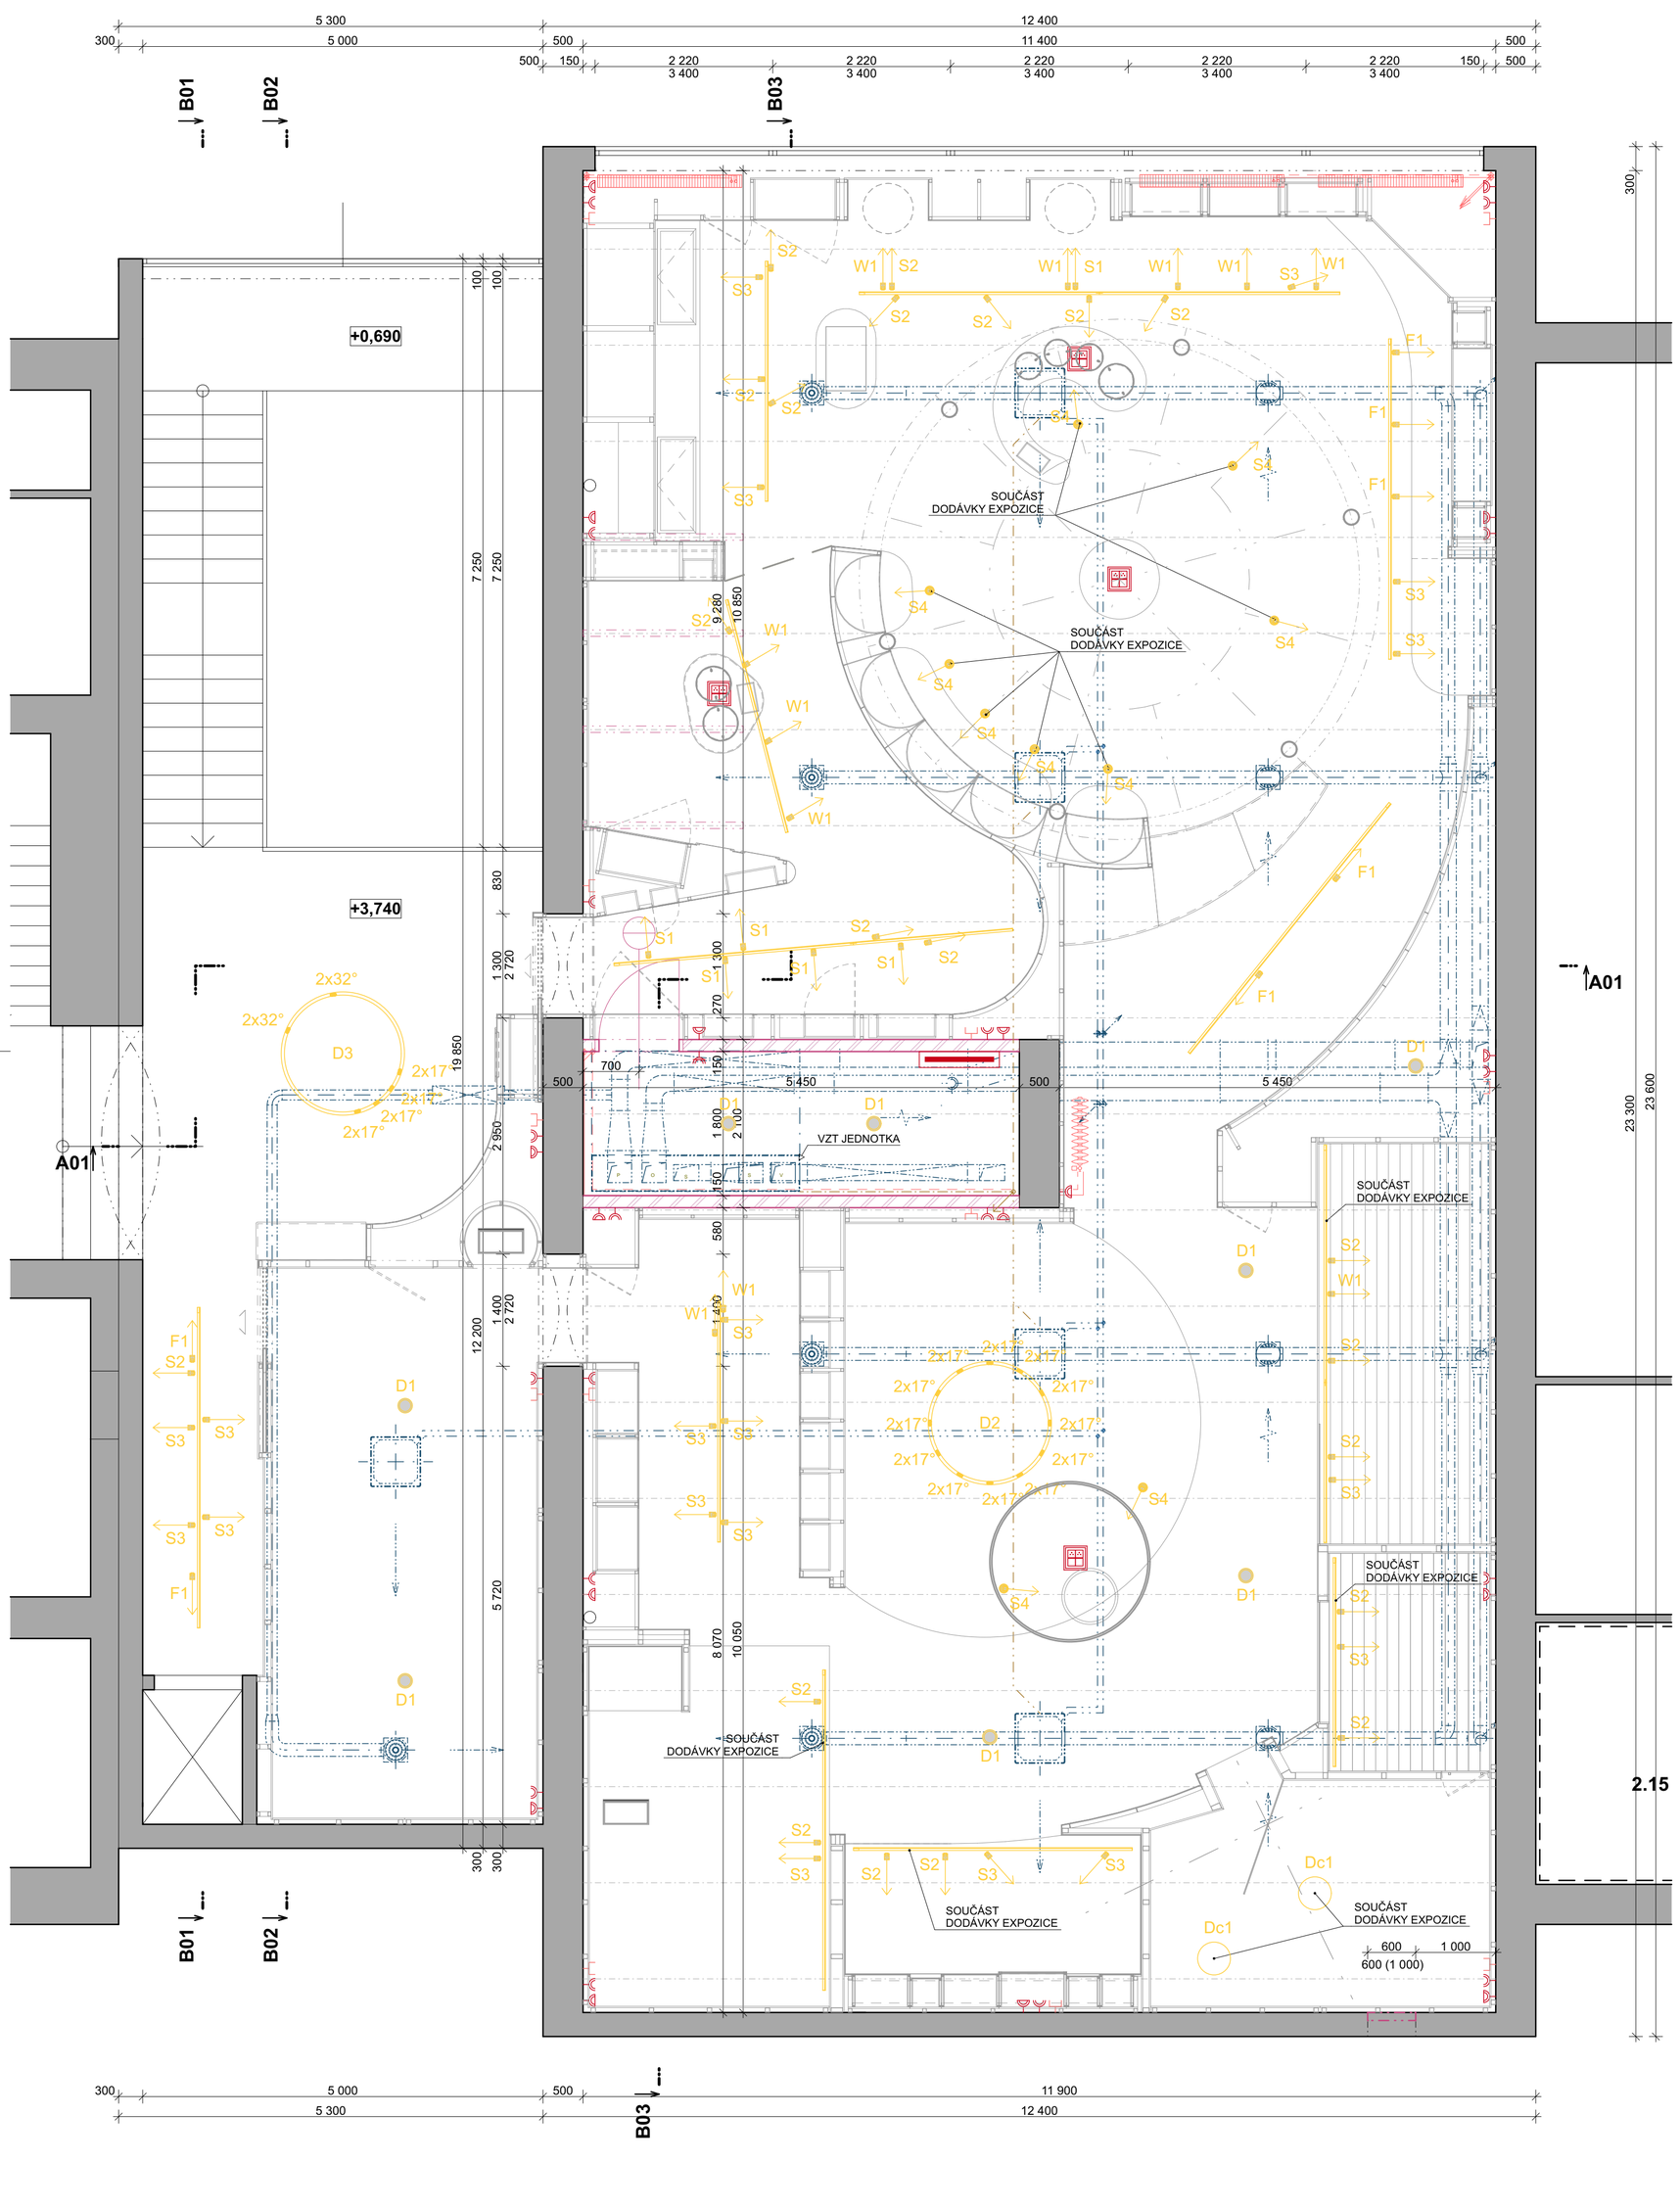

LEGENDA:

- STÁVAJÍCÍ KONSTRUKCE BEZ ROZLIŠENÍ
- NOVÉ ZDIVO - PÓROBETONOVÉ TVÁRNICE NA TENKOVRSTVOU MALTU

PROFESE STÁVAJÍCÍ:

- ESIL - ZÁSUVKY - OVLÁDANÉ
- ESIL - ZÁSUVKY - PROVOZNÍ
- ESIL / ESLA - PODLAHOVÉ KRABICE
- ESLA - ZÁSUVKY
- ESIL - VYPÍNAČE
- ROZVADĚČ
- ROZVODY VYTÁPĚNÍ
- STÁVAJÍCÍ TOPNÁ TĚLESA
- HISTORICKÉ TOPNÉ TĚLESO
- ROZVODY VZT
- ROZVODY ZTI
- OSVĚTLENÍ STROPNÍ - LIŠTY S REFLEKTORY
- OSVĚTLENÍ STROPNÍ - ZAPUŠTĚNÉ
- OSVĚTLENÍ STROPNÍ - ZAPUŠTĚNÉ, SMĚROVATELNÉ
- OSVĚTLENÍ STROPNÍ - EFEKTOVÁ SVÍTIDLA
- PROJEKTOR STROPNÍ

POZNÁMKY:
VEŠKERÉ PROSTUPY A KONSTRUKCE MUSÍ SPLŇOVAT POŽADAVKY DLE PBŘS!
VEŠKERÉ ROZMĚRY NUTNO PŘEMĚŘIT NA STAVBĚ!

- TLOUŠŤKY SKLADEB NUTNO UPRAVIT DLE SKUTEČNÉHO STAVU, ABY ZŮSTALA ZACHOVÁNA VÝŠKOVÁ ÚROVEŇ ČISTÉ PODLAHY
- PŘI STAVEBNÍCH PRACÍCH BUDE JAKÝKOLIV NESOULAD BEZODKLADNĚ ŘEŠEN S PROJEKTANTEM A TDI
- TECHNICKÁ ZPRÁVA A DOKUMENTACE VŠECH PROFESÍ JSOU NEDÍLNOU SOUČÁSTÍ CELÉ PROJEKTOVÉ DOKUMENTACE
- TECHNICKÁ ŘEŠENÍ PROSTUPŮ BUDOU KOORDINOVANÁ BĚHEM REALIZACE, PROSTUPY VEŠKERÝCH INSTALACÍ PŘES KONSTRUKCE BUDOU UTĚSNĚNY DLE PBŘ
- BUDOU PROVEDENY NOVÉ INSTALACE ELEKTRO PRO PROVOZNÍ A EXPOZIČNÍ ÚČELY

S

JA

SOUŘADNICOVÝ SYSTÉM: JTSK VÝŠKOVÝ SYSTÉM: BpV

NÁZEV STAVBY:	**MĚSTSKÉ MUZEUM MARIÁNSKÉ LÁZNĚ - STAVEBNÍ ÚPRAVY - EXPOZICE**		
INVESTOR:	Město Mariánské Lázně Ruská 155, 35301 Mariánské lázně	ZÁSTUPCE INVESTORA:	Mgr. Ing. Jaromír Bartoš, ředitel muzea
MÍSTO STAVBY:	Goethovo nám. 11, 353 01 Mariánské Lázně p.č. 14, k.ú. 691585 Mariánské lázně	STUPEŇ PD: **DVZ**	DATUM: **03/2025**
ODPOVĚDNÝ PROJEKTANT:	Ing. arch. Jan Albrecht, Závěrka 473/8, 169 00 Praha 6, ČKA 04040 737 986 438, janalbrecht@janalbrecht.cz	ČÁST: **A+S ŘEŠENÍ**	ČÍSLO PARÉ:
ZPRACOVATEL ČÁSTI:	Ing. arch. Jan Albrecht, Závěrka 473/8, 169 00 Praha 6, ČKA 04040 737 986 438, janalbrecht@janalbrecht.cz	MĚŘÍTKO: **1:50**	
NÁZEV VÝKRESU:	**PŮDORYS 2.NP - KOORDINAČNÍ VÝKRES**	Č. VÝKRESU: **D.1.1.6**	