




POHLED JIHOZÁPADNÍ

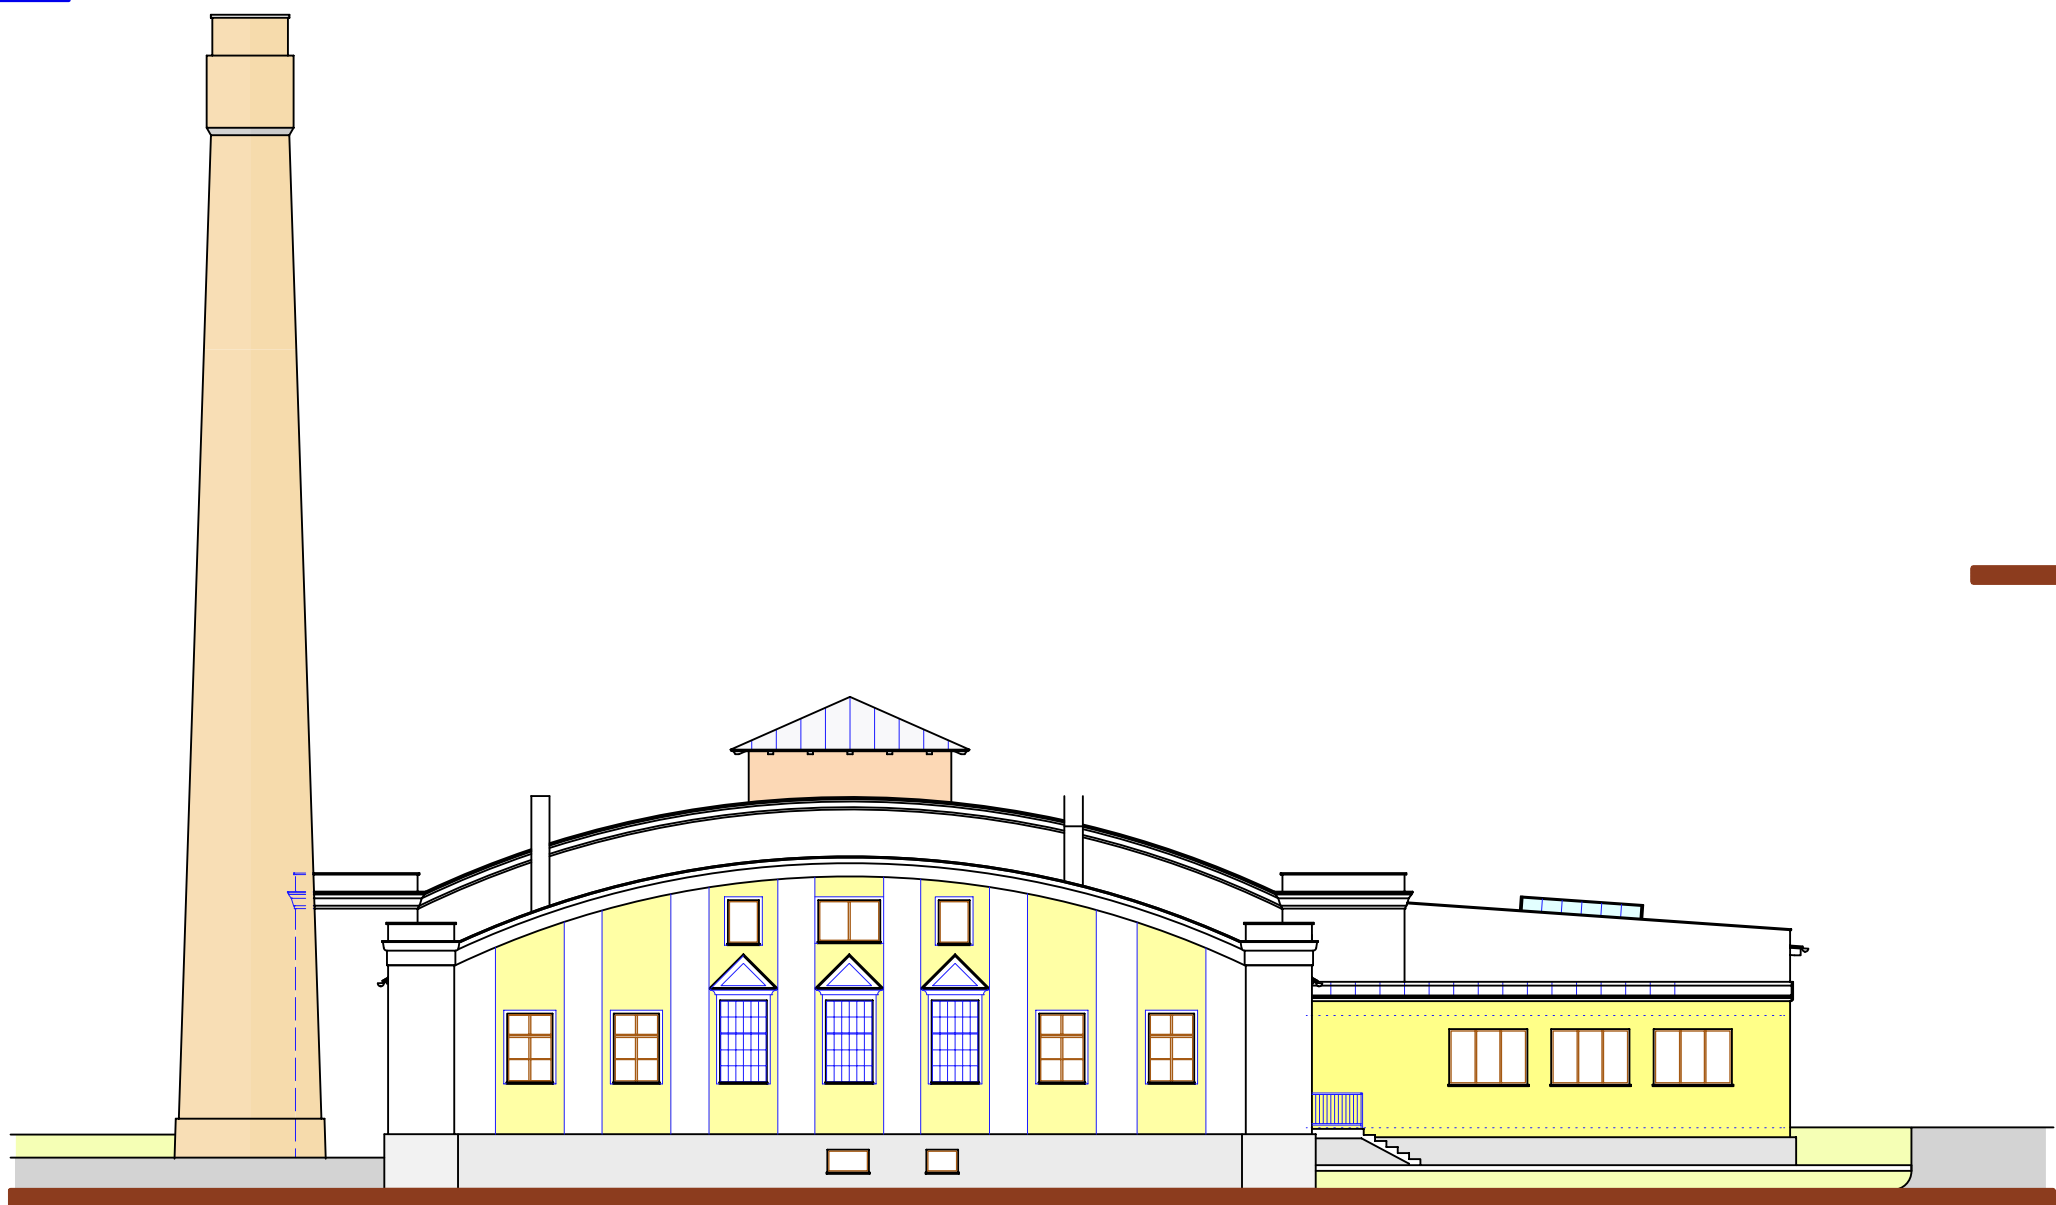


POHLED SEVEROZÁPADNÍ

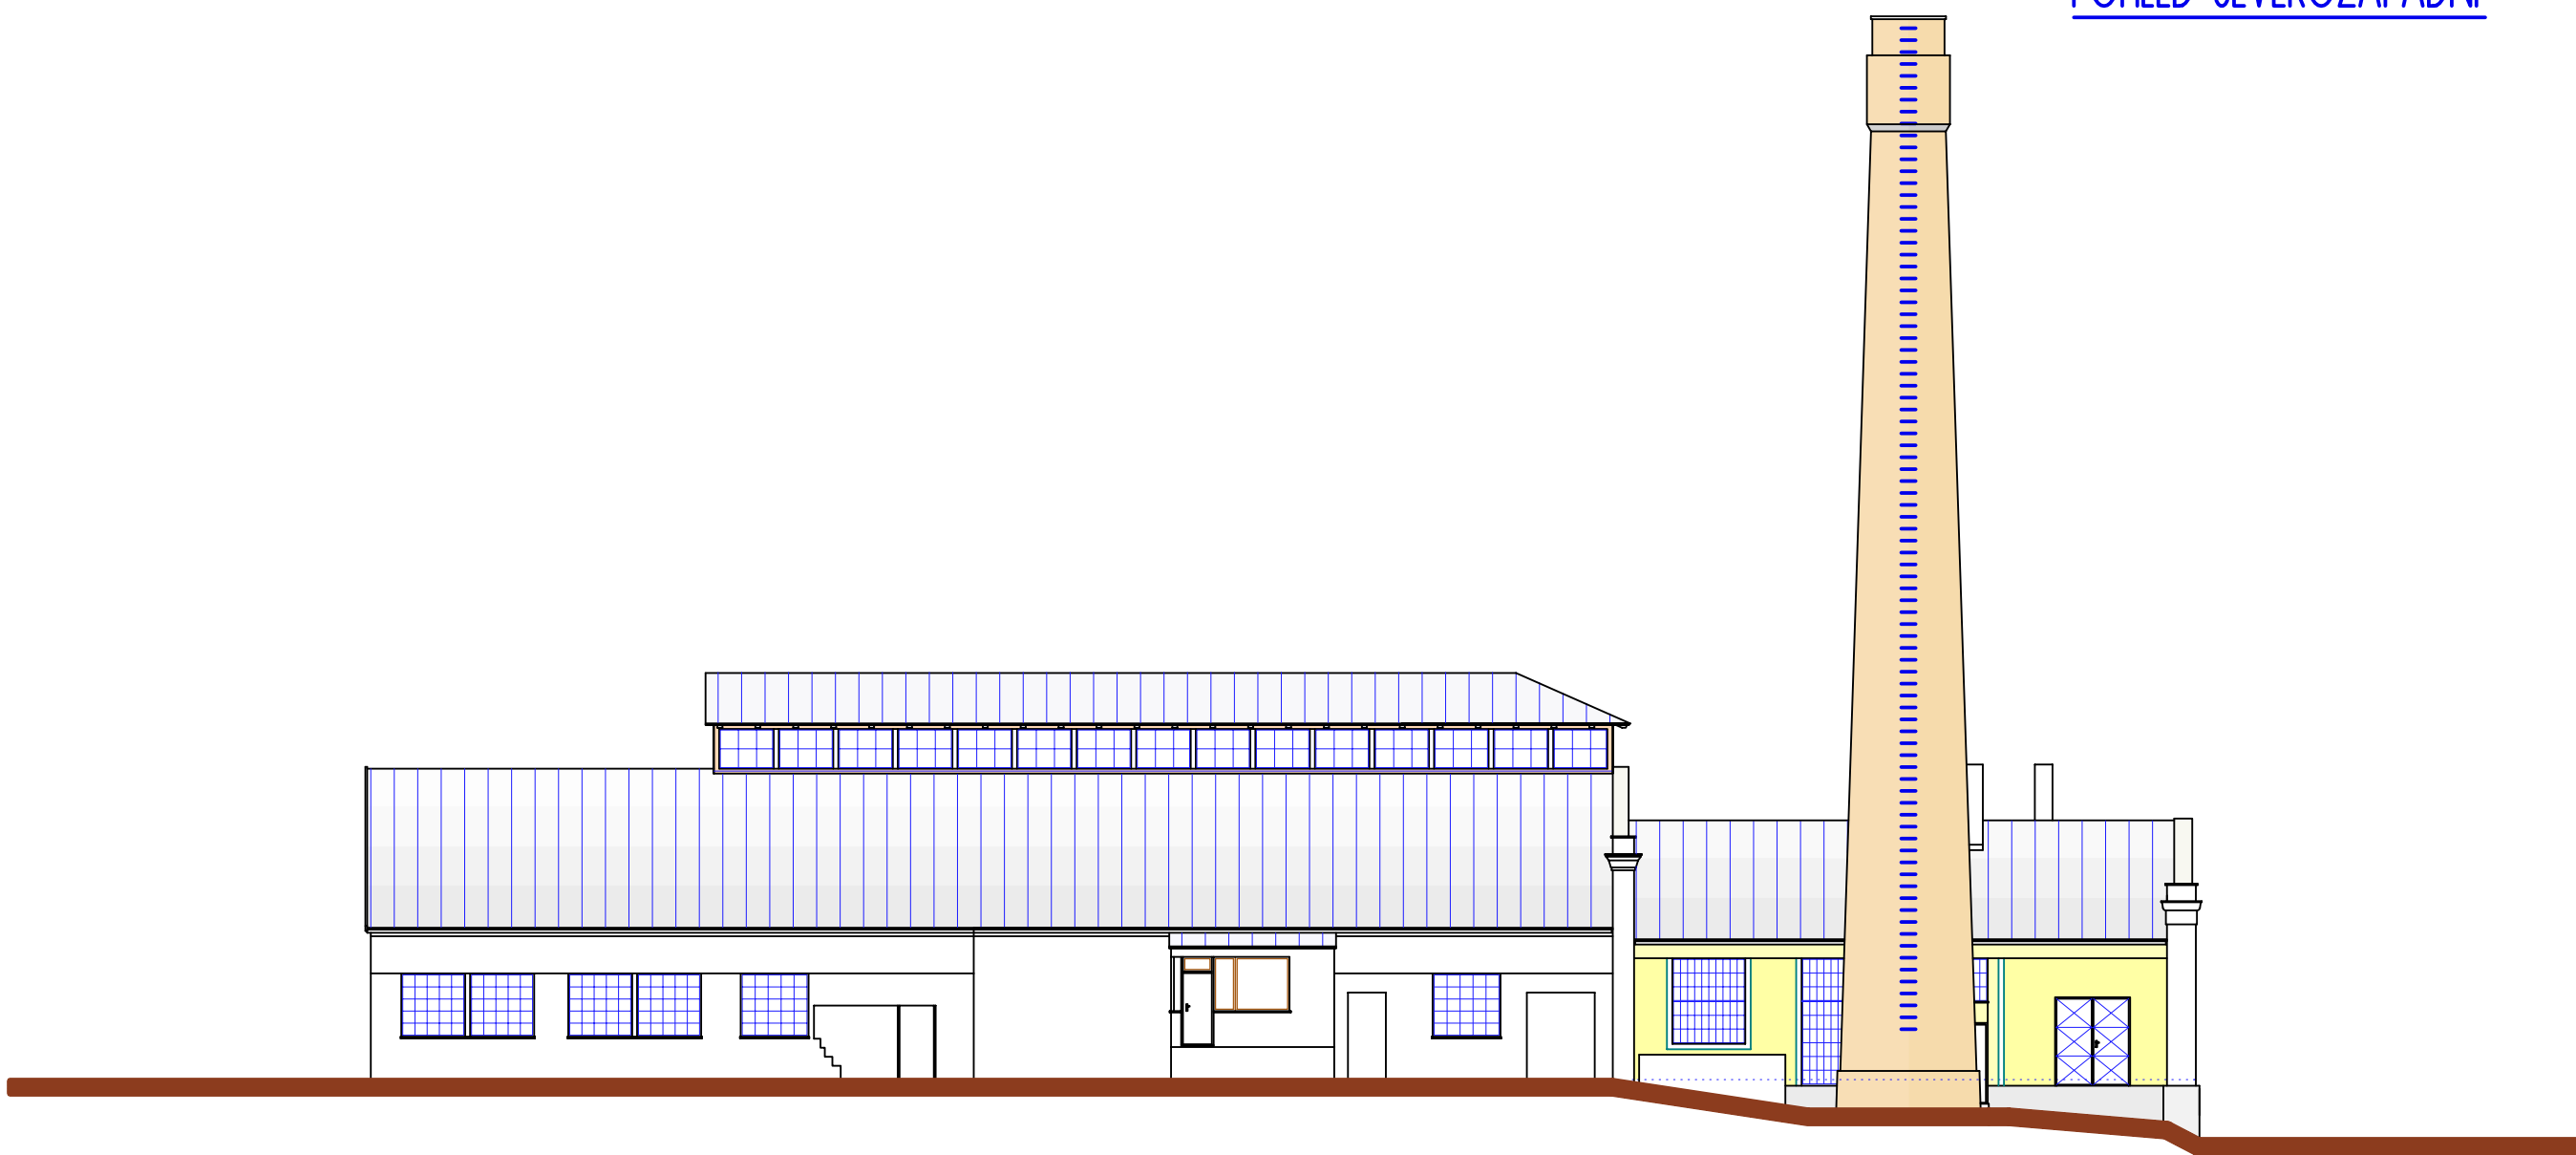

POHLED SEVEROVÝCHODNÍ

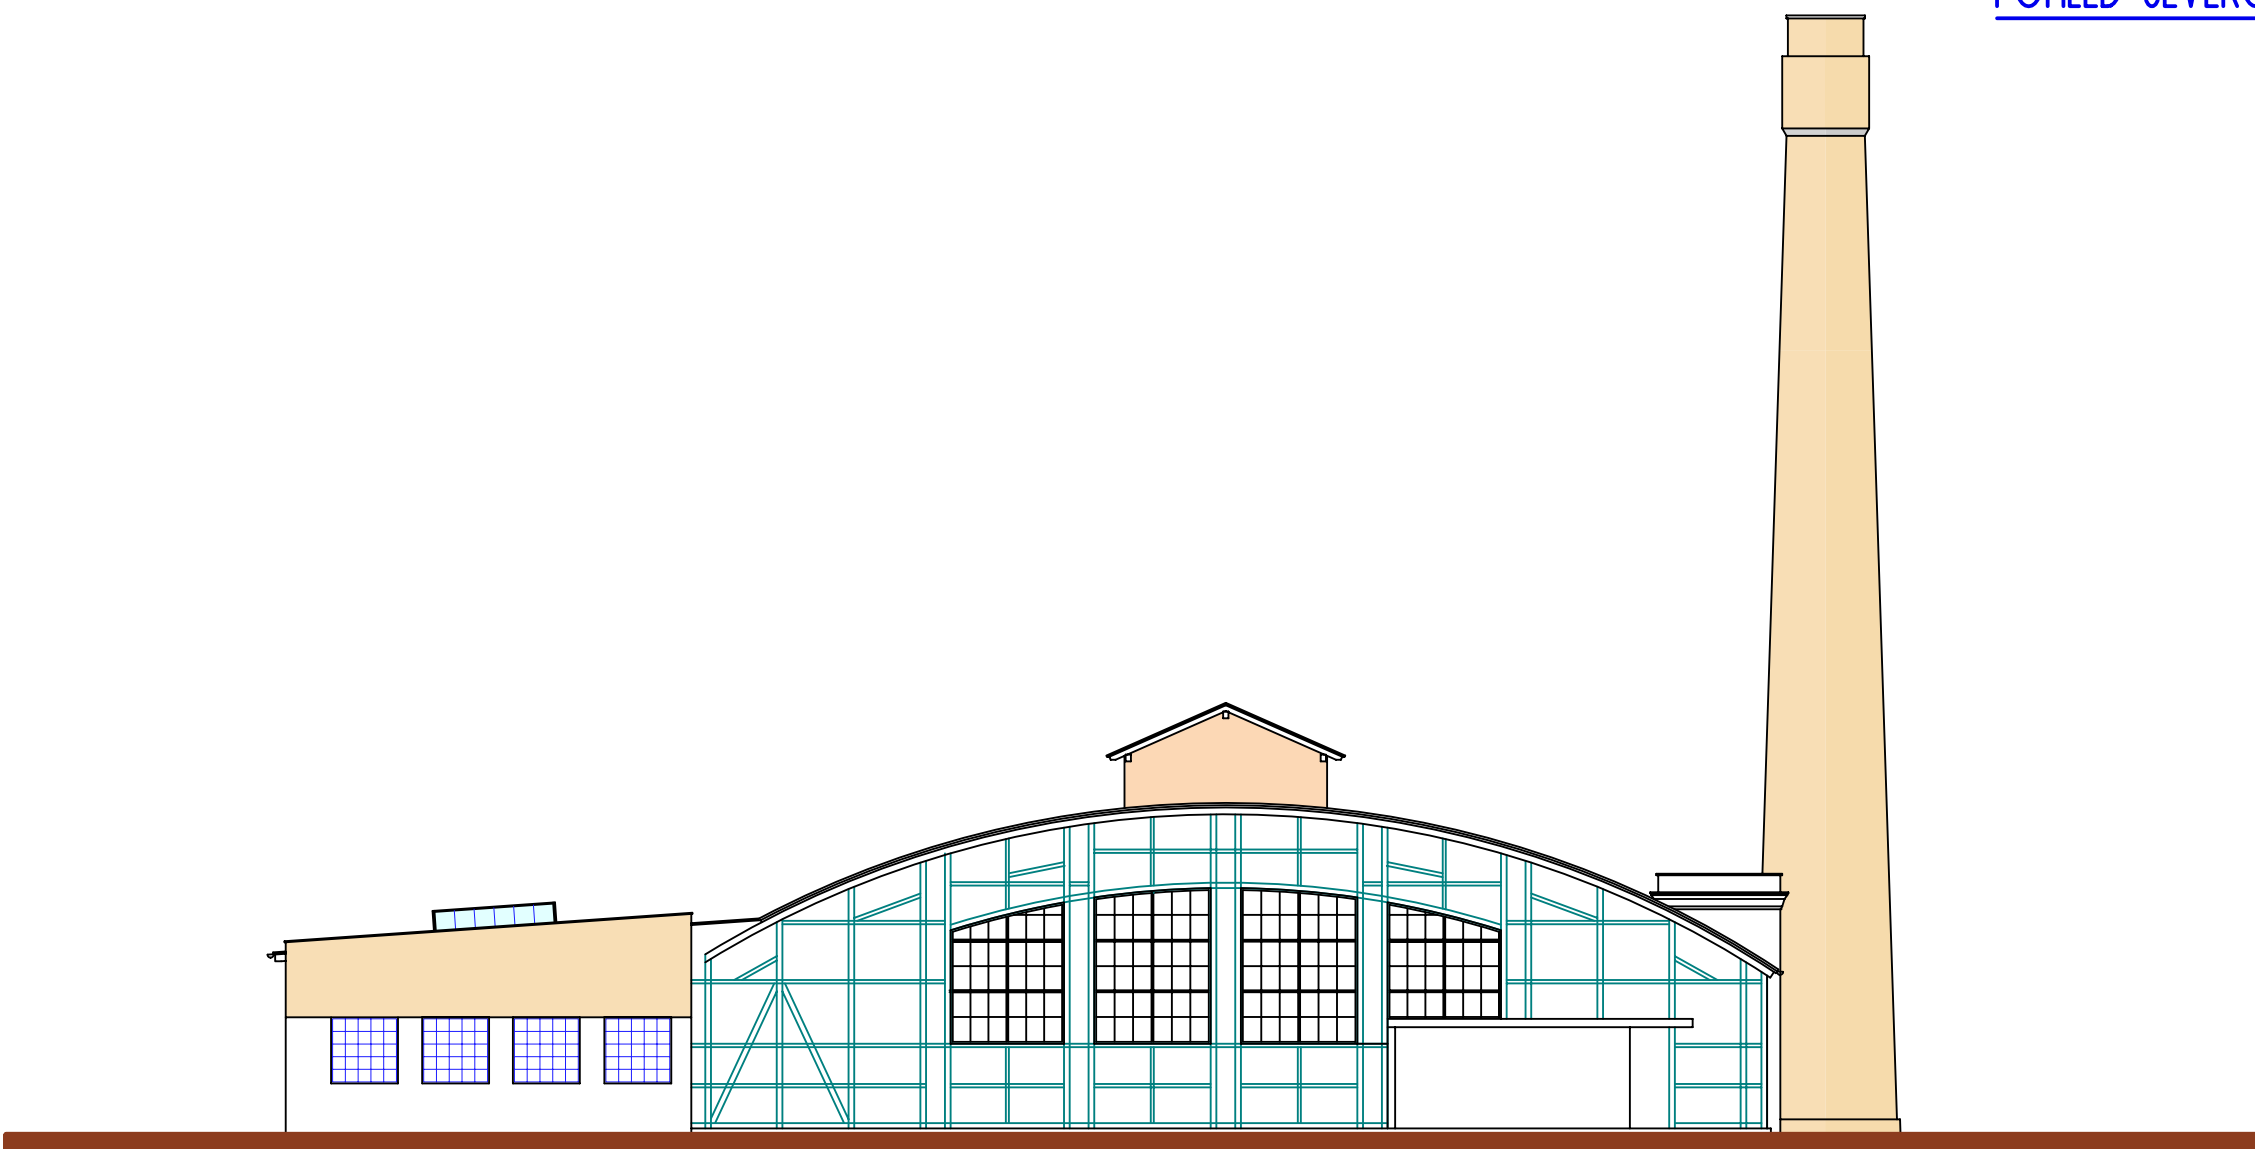

POHLED JIHOVÝCHODNÍ

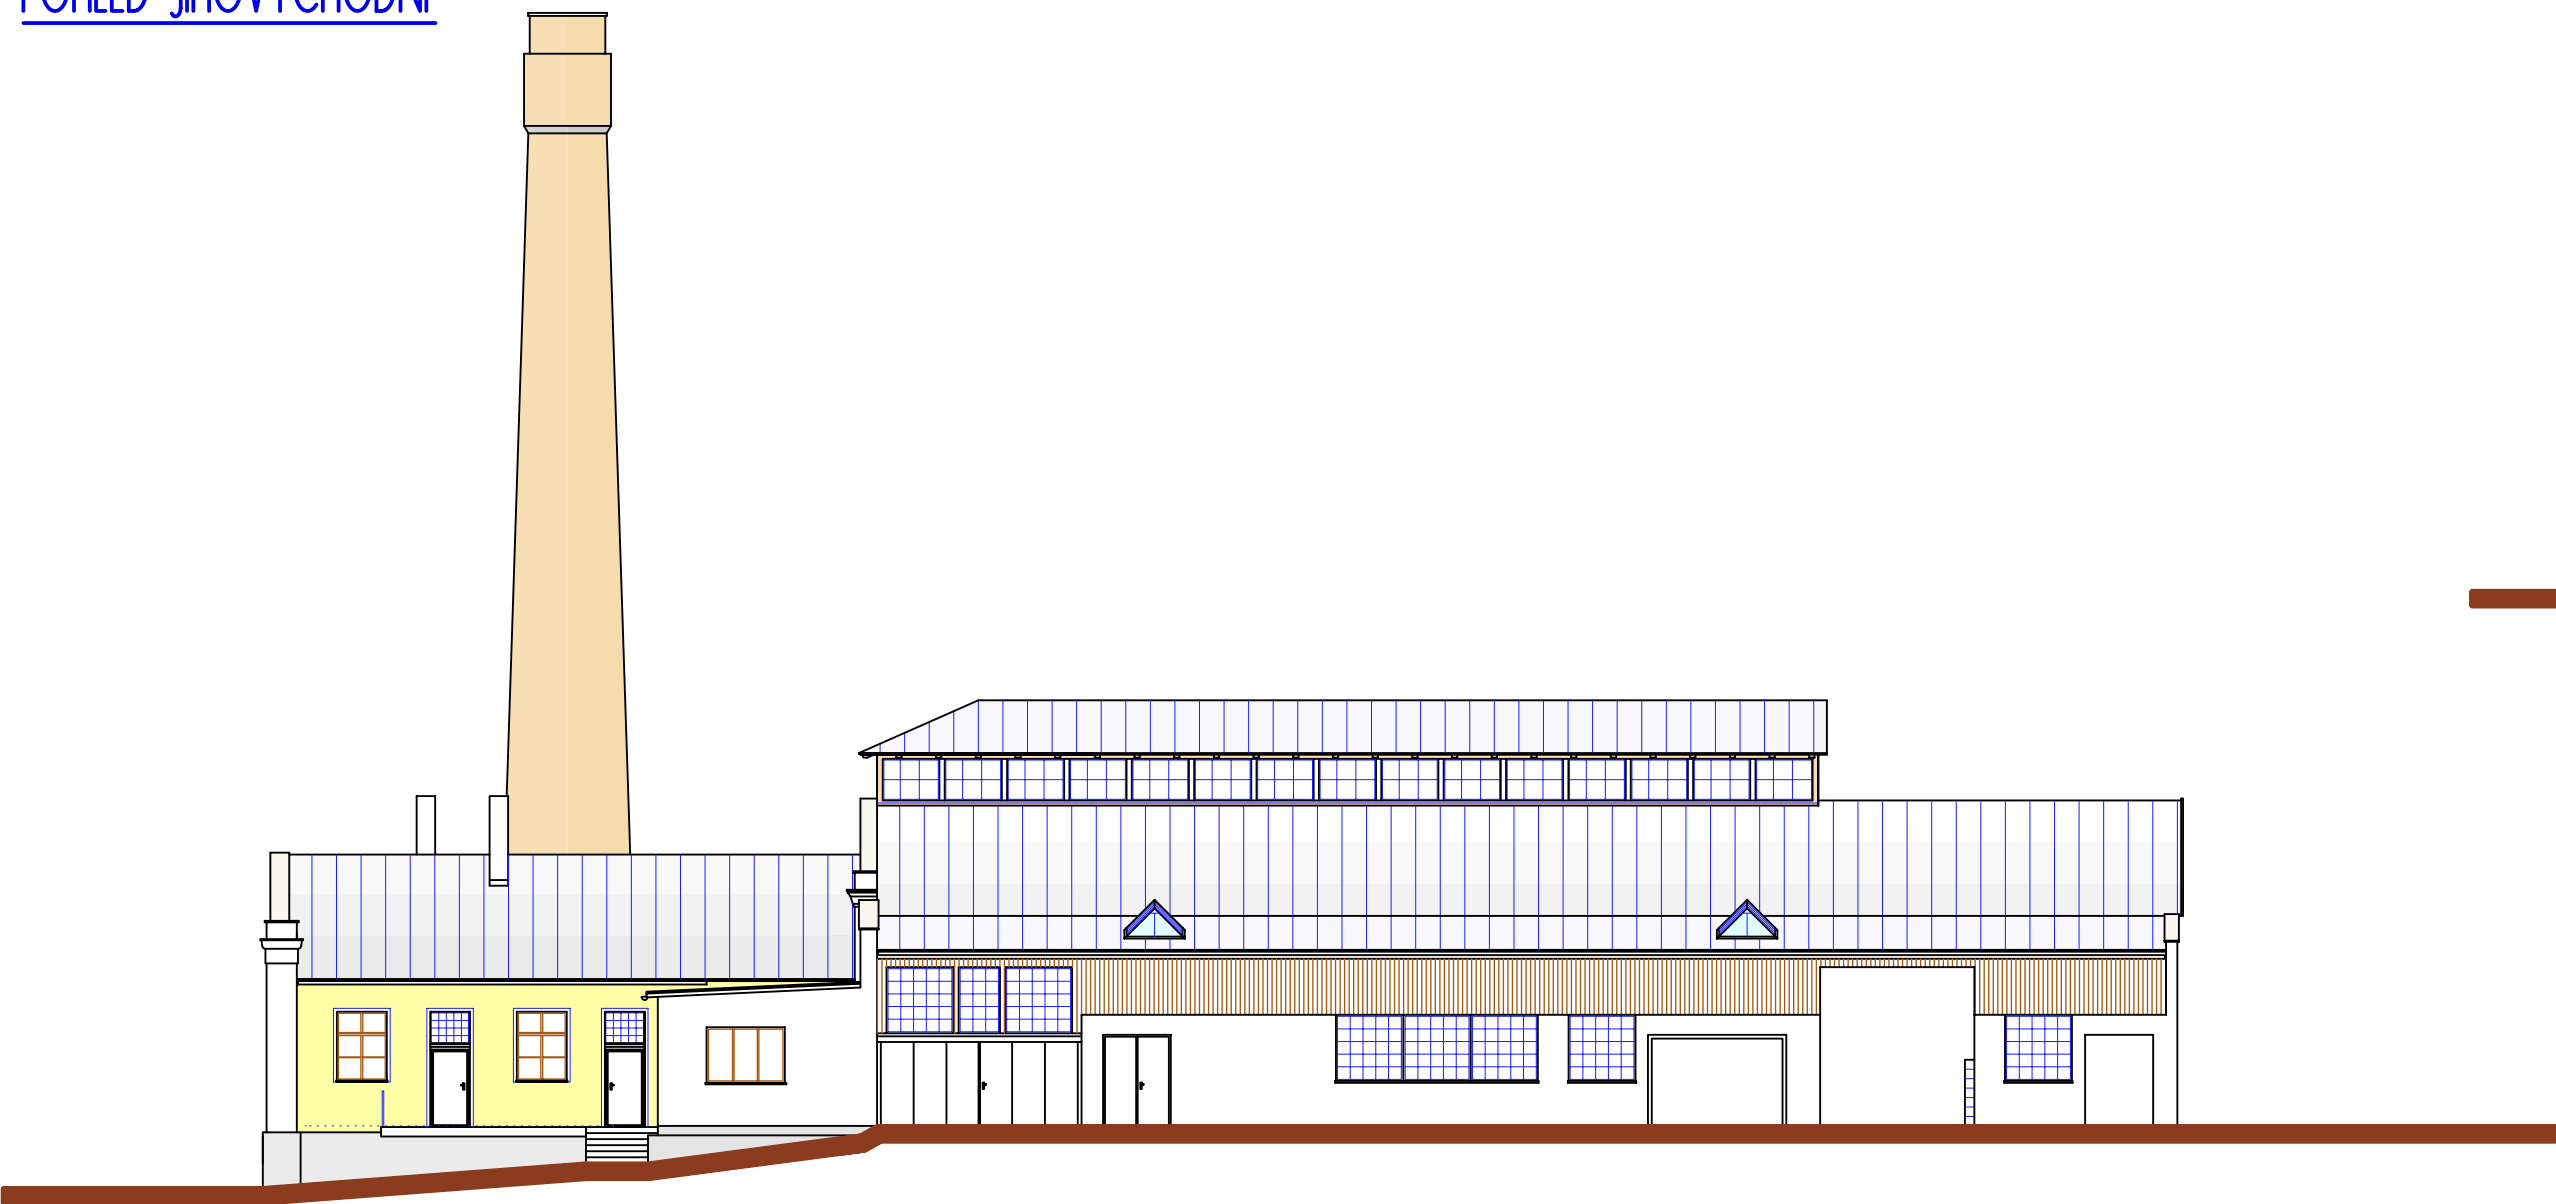

Výkres POHLEDY - STÁVAJÍCÍ STAV			T-projekt	
Čest STÁVAJÍCÍ STAV	Význam	ING. PAVEL TESÁŘ	Ing. Pavel TESÁŘ Husova 473/19 MARIÁNSKÉ LÁZNĚ IČ: 11610310	
Akce ODSTRANĚNÍ OBJEKTU PILNICE, č. p. 205/3, AREÁL BÝVALÉ PILY, MARIÁNSKÉ LÁZNĚ			Měřítko 1 : 200	Změna 7.
Investor MĚSTO MARIÁNSKÉ LÁZNĚ, RUSKÁ 155/3, MARIÁNSKÉ LÁZNĚ			Zakázka 585.	Výkres číslo 7.
			Datum 7/2020	