




Zábradlí 2 - půdorys část 7

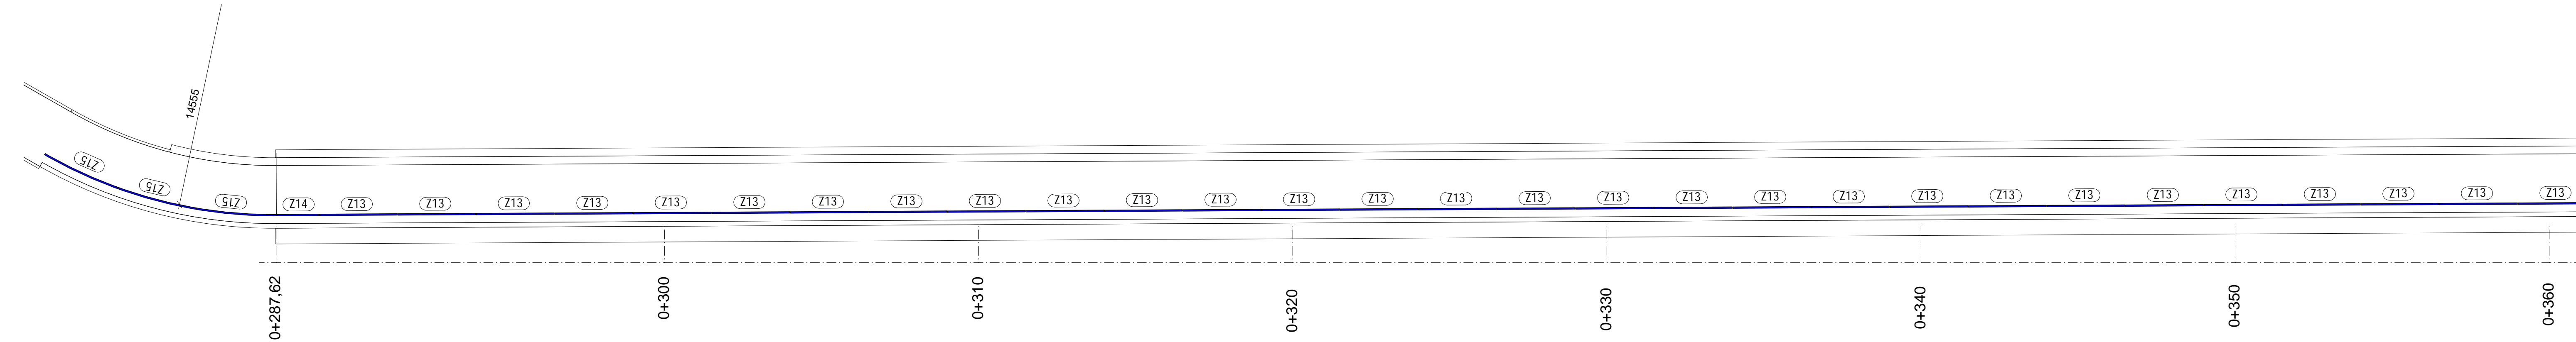

Zábradlí 2 - půdorys část 8

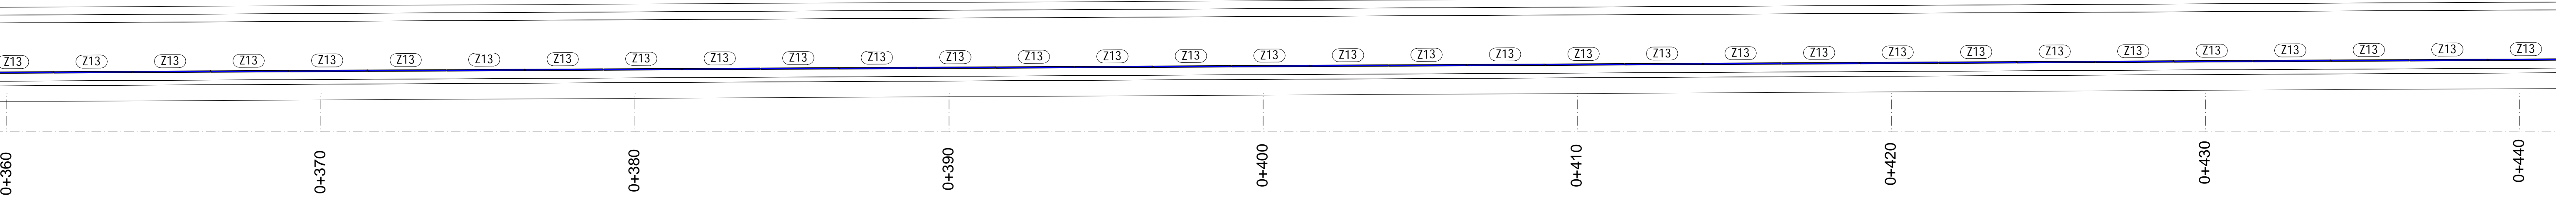

Zábradlí 2 - půdorys část 9

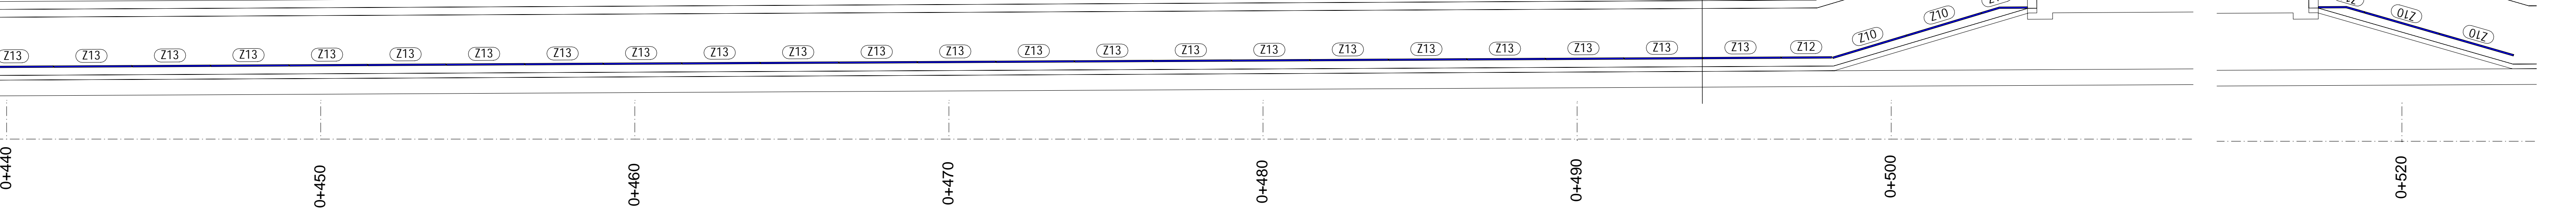

Projektant:	Ing. Věroslav Vopat		Vedoucí zakázky:	Ing. Jan Dušek	
DPT	Objednatel:	Město Mariánské Lázně			Zakázka č.: 2025/39
	Zakázka:	Chodník Skláře			Stupeň: DSP
	Dokumentace/část:	Dokumentace pro provádění stavby D.3 Stavební část			Datum: 31.08.2025
projekty					Měřítka: 1:100
					Formát: A2.1/8
	Zábradlí 2 - celkový půdorys část 2				16