




Opěrná stěna - půdorys část 1

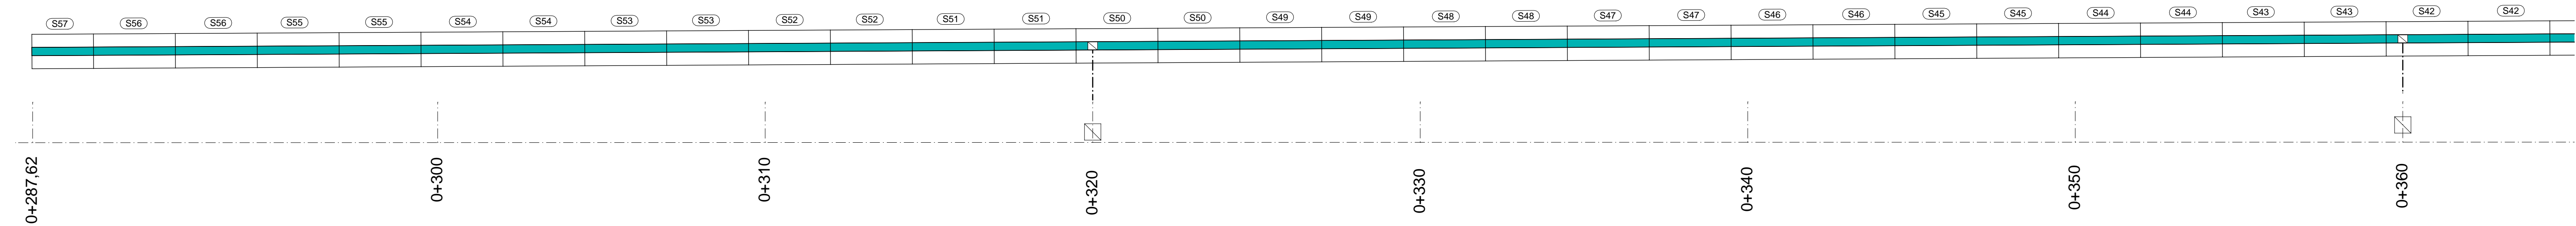


Opěrná stěna - půdorys část 2

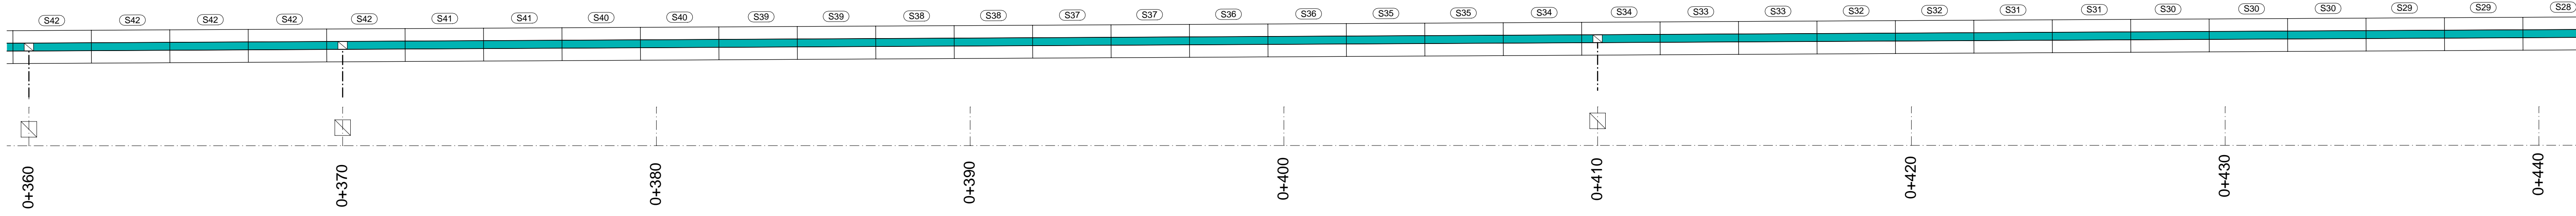

Opěrná stěna - část půdorys 3

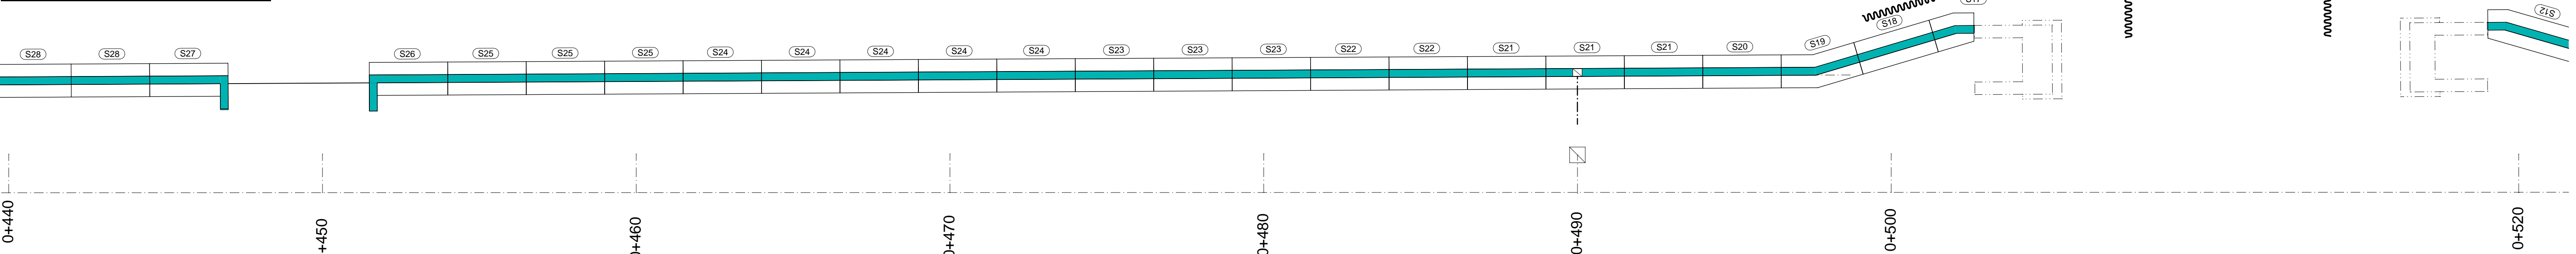

Opěrná stěna - půdorys část 4

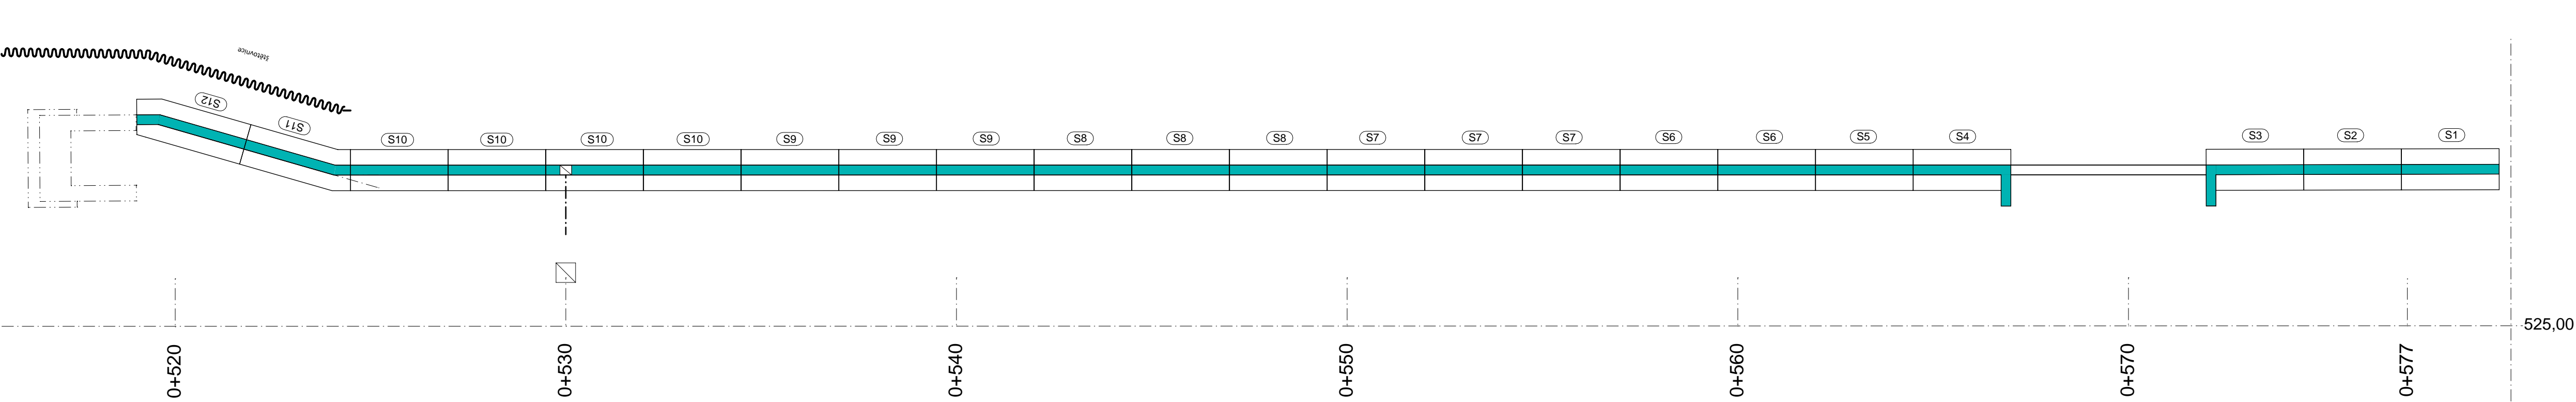

Projektant:	Ing. Věroslav Vopat	Vedoucí zakázky:	Ing. Jan Dušek			
DPT projekty	Objednatel:	Město Mariánské Lázně			Zakázka č.:	2025/39
	Zakázka:	Chodník Skláře			Stupeň:	DSP
	Dokumentace/část:	Dokumentace pro provádění stavby D.3 Stavební část			Datum:	31.08.2025
					Měřítko:	1:100
	Opěrná stěna - celkový půdorys				Formát:	A2.1/8
3						