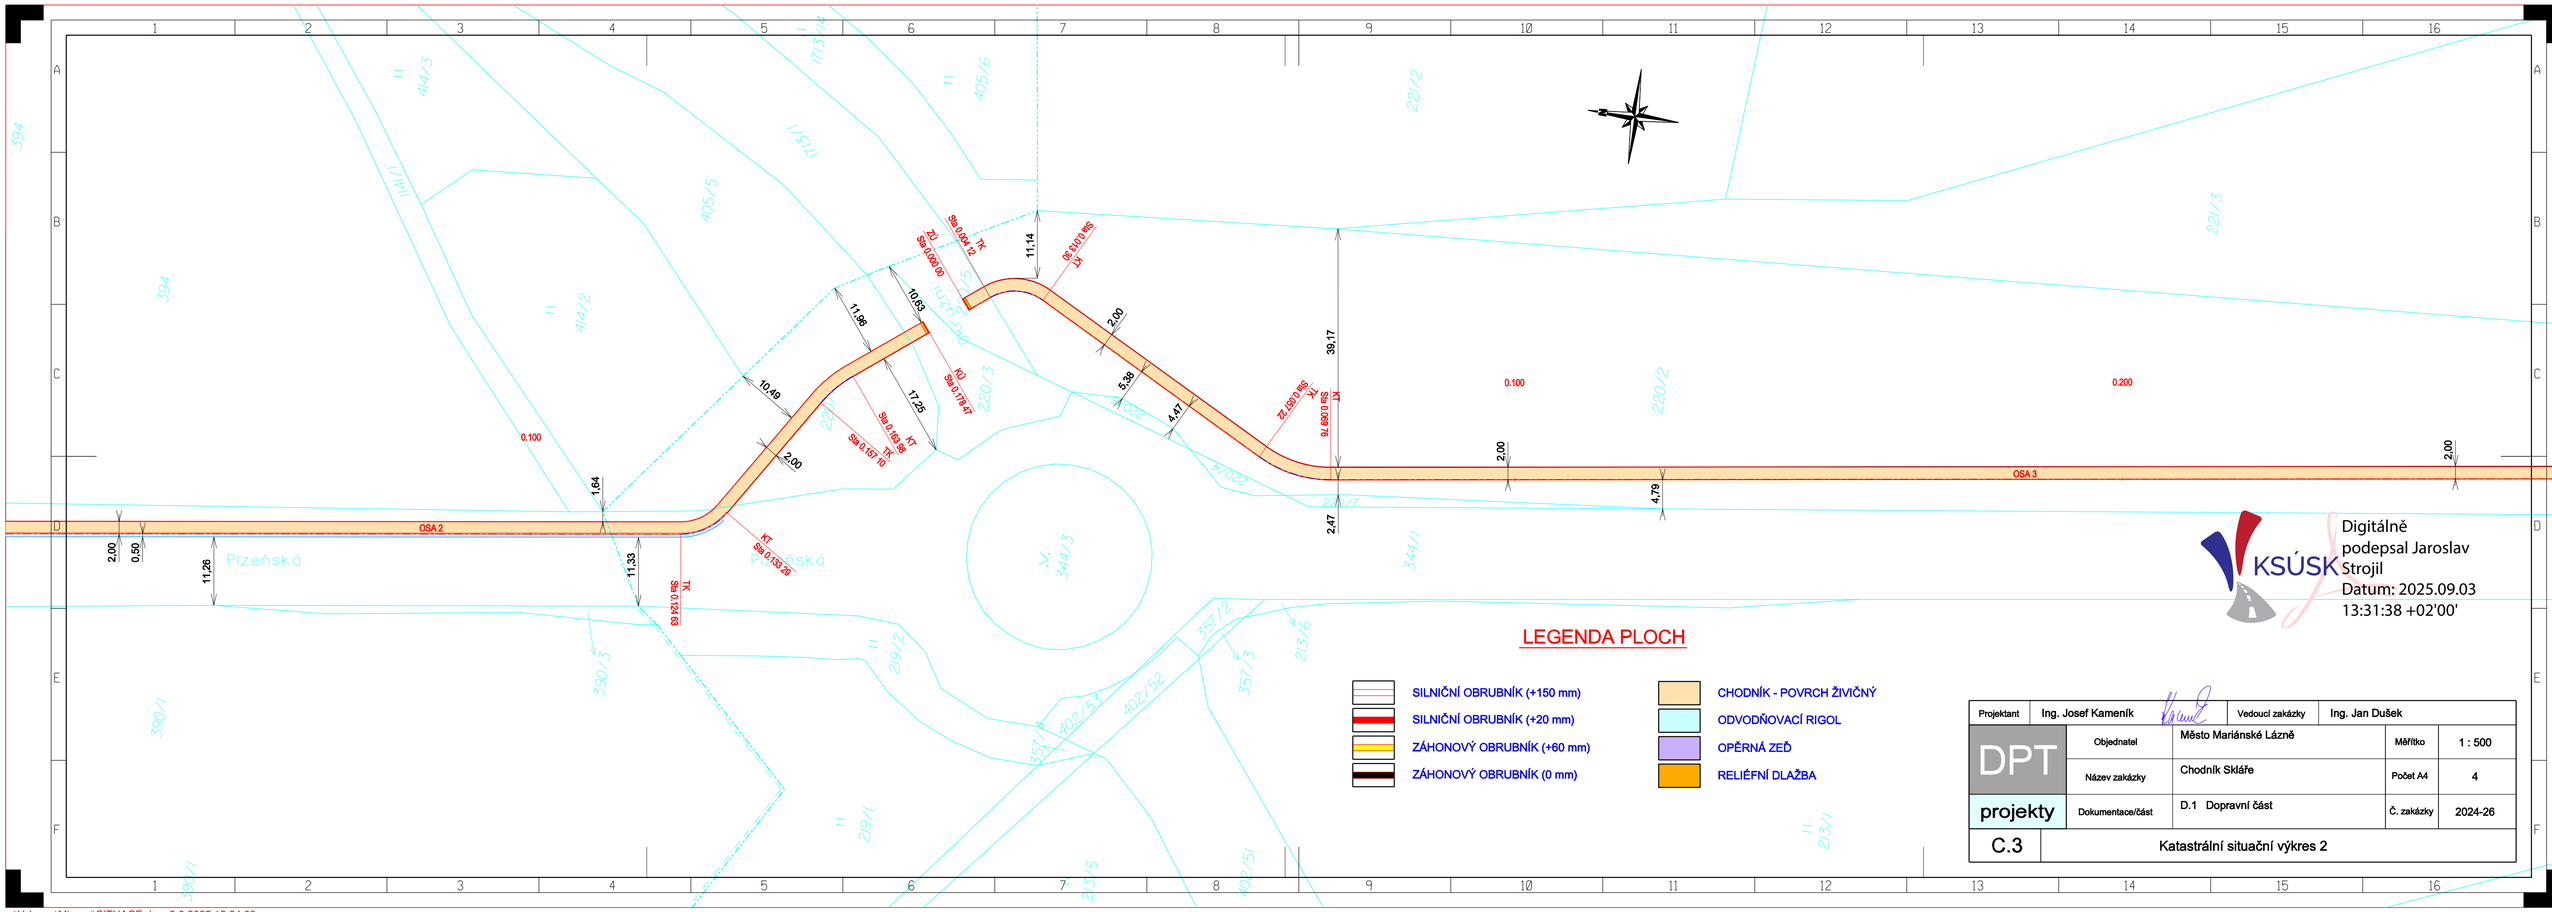

Digitálně podepsal Jaroslav Strojil
Datum: 2025.09.03 13:31:38 +02'00'

LEGENDA PLOCH

- SILNIČNÍ OBRUBNÍK (+150 mm)
- SILNIČNÍ OBRUBNÍK (+20 mm)
- ZÁHONOVÝ OBRUBNÍK (+60 mm)
- ZÁHONOVÝ OBRUBNÍK (0 mm)
- CHODNÍK - POVRCH ŽIVIČNÝ
- ODVODŇOVACÍ RIGOL
- OPĚRNÁ ZEĎ
- RELIÉFNÍ DLAŽBA

Projektant	Ing. Josef Kameník		Vedoucí zakázky	Ing. Jan Dušek
DPT	Objednatel	Město Mariánské Lázně	Měřítko	1 : 500
	Název zakázky	Chodník Skláře	Počet A4	4
projekty	Dokumentace/část	D.1 Dopravní část	Č. zakázky	2024-26
C.3	Katastrální situační výkres 2			

...\Vykresy\Microst\SITUACE.dgn 3.6.2025 12:24:09