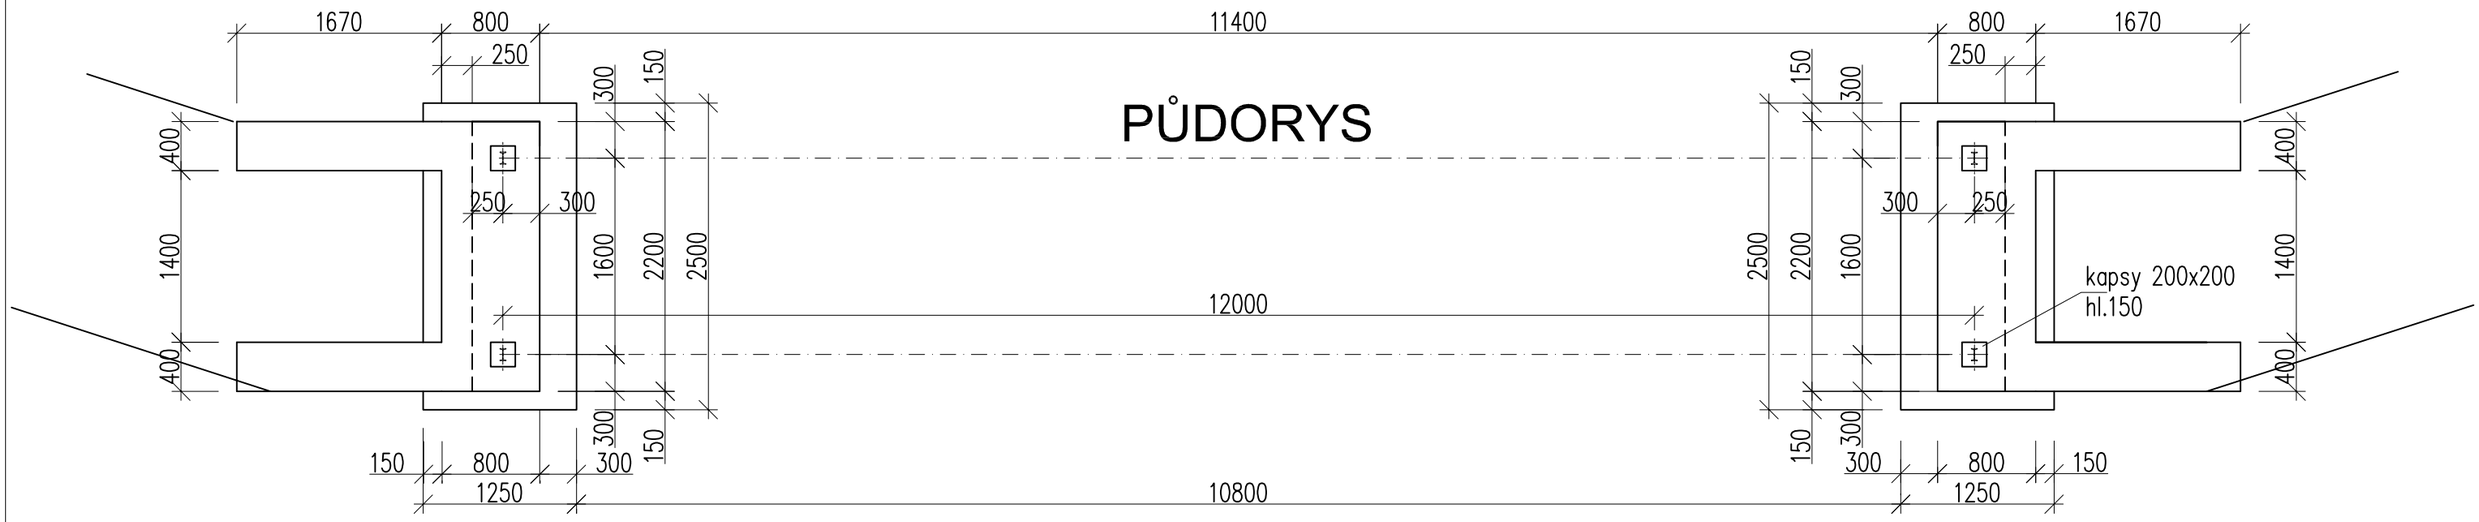

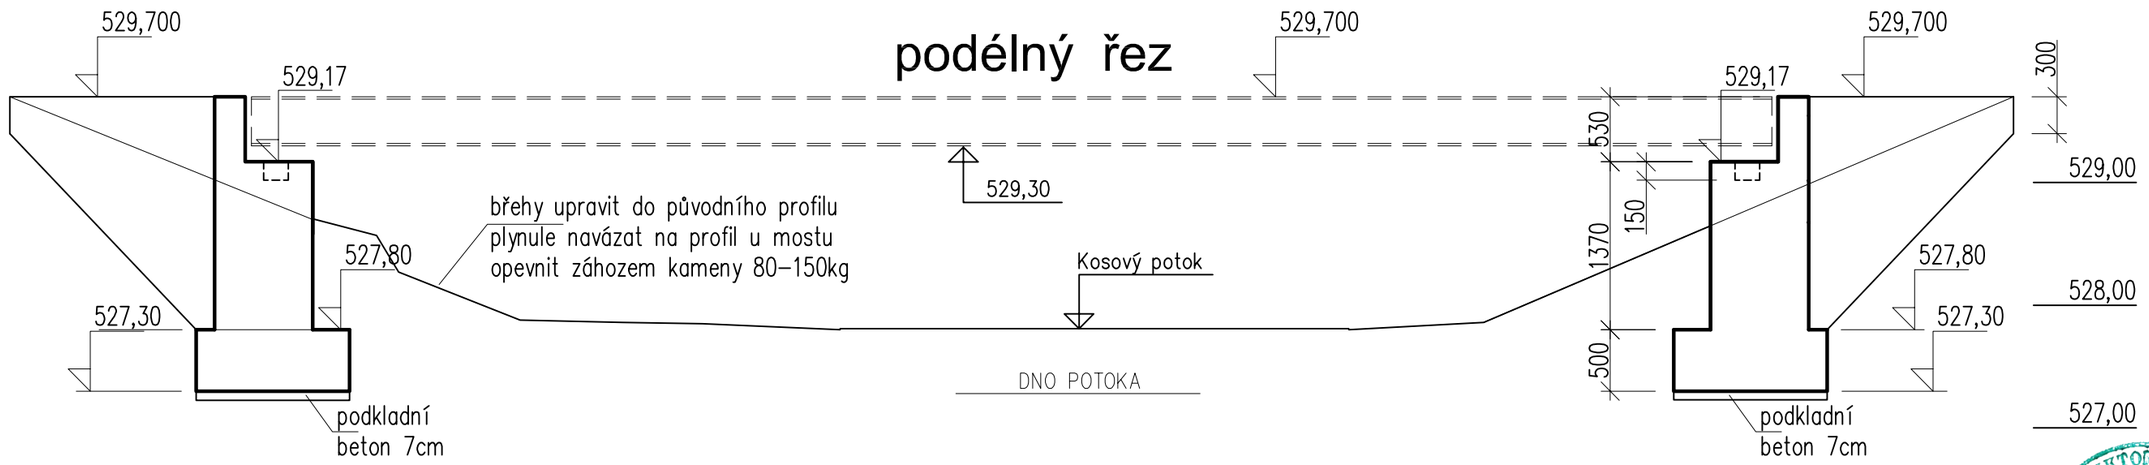

do základů umístit prvky pro uzemnění OK lávky

Projektant:	Ing. Viktor Diviš	Vedoucí zakázky:	Ing. Jan Dušek	
DPT projekty	Objednatel:	Město Mariánské lázně	Zakázka č.:	2025/39
			Stupeň:	DSP
	Zakázka:	Chodník Skláře	Datum:	31.8.2025
			Měřítko:	1:20
	Dokumentace/část:	D.2 Lávka přes Kosový potok	Formát:	A3 / 2
	Tvar opěr		2	