

**KONSTRUKCE:**

- OCELOVÁ PODKONSTRUKCE Z JEKLŮ - MŮŽE BYT NAHRAZENA DŘEVĚNÝMI PROFILY POKUD BUDE ZAJIŠTĚNA DOSTATEČNÁ STABILITA A ROVINOST OPLÁŠTĚNÍ
- OCELOVÉ PANELE Z PLECHU TL. 2MM - MŮŽE BYT NAHRAZENO TENČÍM PLECHEM NALEPENĚM NA MDF DESCE
- VIDITELNÉ HRANY PODKONSTRUKCE TAKÉ S NÁTĚREM
- MDF S NÁTĚREM
- SOKL - PLECH TL. 2MM
- ČÁST PANELŮ MUSÍ BYT DEMONTOVATELNÁ K ZAJIŠTĚNÍ PŘÍSTUPU K EL. ZÁSUVKÁM

**VITRINY:**

- ZAVÍRÁNÍ - AL TYPOVÉ PROFILY - MINIMÁLNÍ ROZMĚR, PRACHOTĚSNÉ
- ZASKLÍVACÍ PROFILY S NÁTĚREM
- MDF S NÁTĚREM
- ZASKLENÍ - VSG 44.1, VIZ OBEČNÝ POPIS NA ÚVOD TABULEK

**OSVĚTLENÍ:**

- SMĚROVATELNÉ REFLEKTORY
- VIZ PROJEKT OSVĚTLENÍ

**BAREVNOST:**

- VIZ ČÁST D.2.8 BAREVNICE A MATERIÁLY

**ADJUSTACE:**

- ATYPICKÉ ZÁMEČNICKÉ KOTVY

**POŽADAVKY NA KLIMA:**


- NENÍ

**POŽADAVKY NA ZABEZPEČENÍ:**

- NENÍ

**POZN.:**


- SPÁRY V PLÁŠTI BUDOU VYŘEŠENY VE VÝROBNÍ DOKUMENTACI PRO MINIMALIZACI PRŮŘEZŮ
- NUTNÁ KOORDINACE S INTERAKCEMI I.02 - I.05

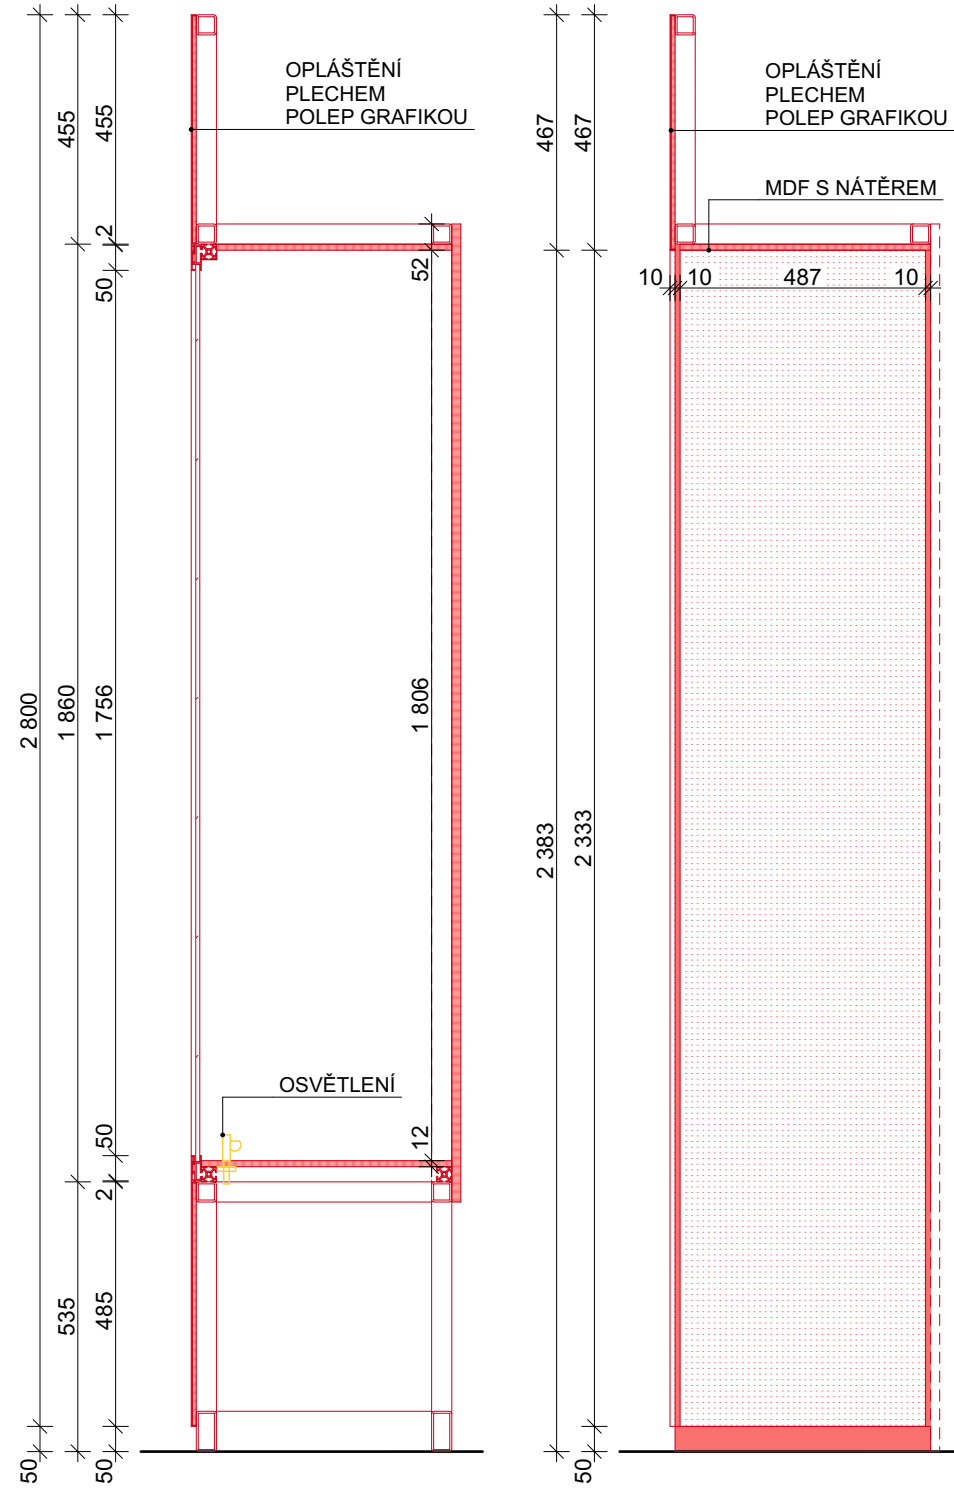


DETAIL 3 - VIZ C.02.C

LEGENDA:

- OCCEL. PANELE Z PLECHU TL. 2MM
- MDF S NÁTĚREM
- PLECH, TL. 2mm
- SKLO
- JINÉ POVRCHY
- KŮŽE
- KERAMICKÝ OBKLAD
- UMĚLÝ KÁMEN

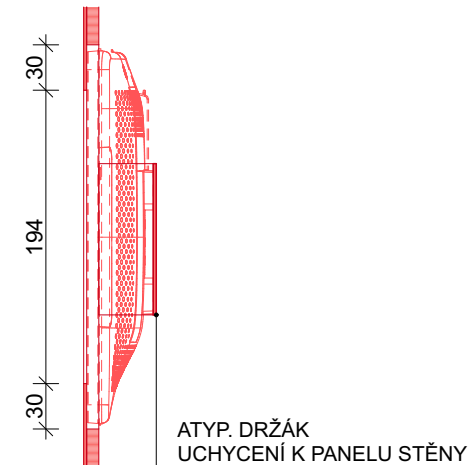

DETAIL OSAZENÍ DISPLAYE VE STĚNĚ 1:5

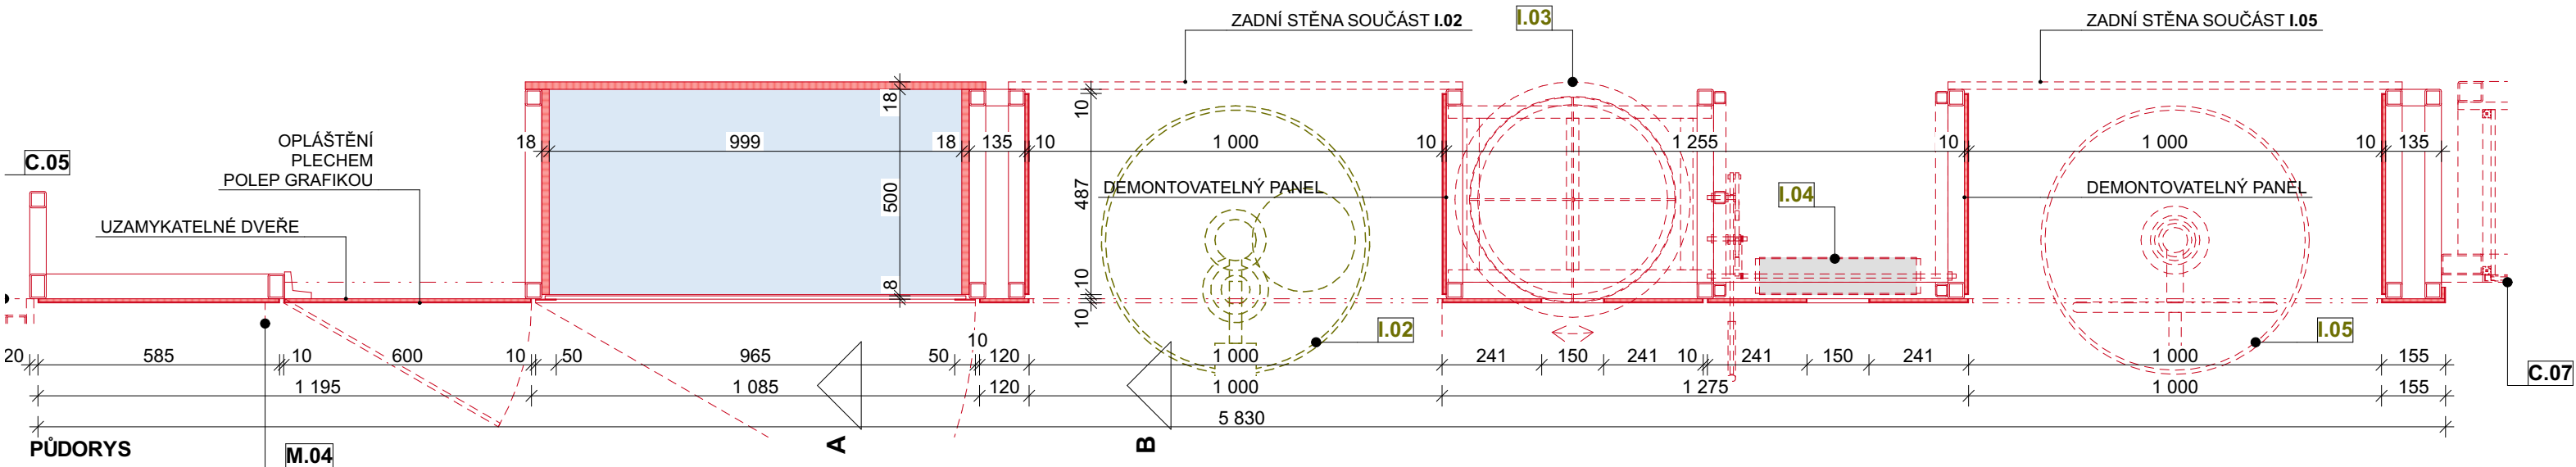

±0,000 = 779,710mm

SOUŘADNICOVÝ SYSTÉM: JTSK VÝŠKOVÝ SYSTÉM: BpV

NÁZEV STAVBY: MĚSTSKÉ MUZEUM MARIÁNSKÉ LÁZNĚ - STAVEBNÍ ÚPRAVY - EXPOZICE			
INVESTOR: Město Mariánské Lázně Ruská 155, 35301 Mariánské lázně		ZÁSTUPCE INVESTORA: Mgr. Ing. Jaromír Bartoš, ředitel muzea	
MÍSTO STAVBY: Goethovo nám. 11, 353 01 Mariánské Lázně p.č. 14, k.ú. 691585 Mariánské lázně		STUPEŇ PD: DVZ DATUM: 03/2025	
ODPOVĚDNÝ PROJEKTANT: Ing. arch. Jan Albrecht, Závěrka 473/8, 169 00 Praha 6, ČKA 04040 737 986 438, janalbrecht@janalbrecht.cz		ČÁST: A+S ŘEŠENÍ ČÍSLO PARÉ:	
ZPRACOVATEL ČÁSTI: Ing. arch. Jan Albrecht, Závěrka 473/8, 169 00 Praha 6, ČKA 04040 737 986 438, janalbrecht@janalbrecht.cz		MĚŘITKO: 1:15, 1:5	
NÁZEV VÝKRESU: C.06 - PŘEDSTĚNA S VITRINOU		Č. VÝKRESU: D.2.2.12	

JA