


PODHLÉD  
- OCELOVÁ KONSTRUKCE POSAZENÁ  
NA STĚNY C.11 A C.13  
- MDF S NÁTĚREM

OTVOR PRO PROJEKCI  
POZICE A VELIKOST  
BUDE URČENA PŘI INSTALACI

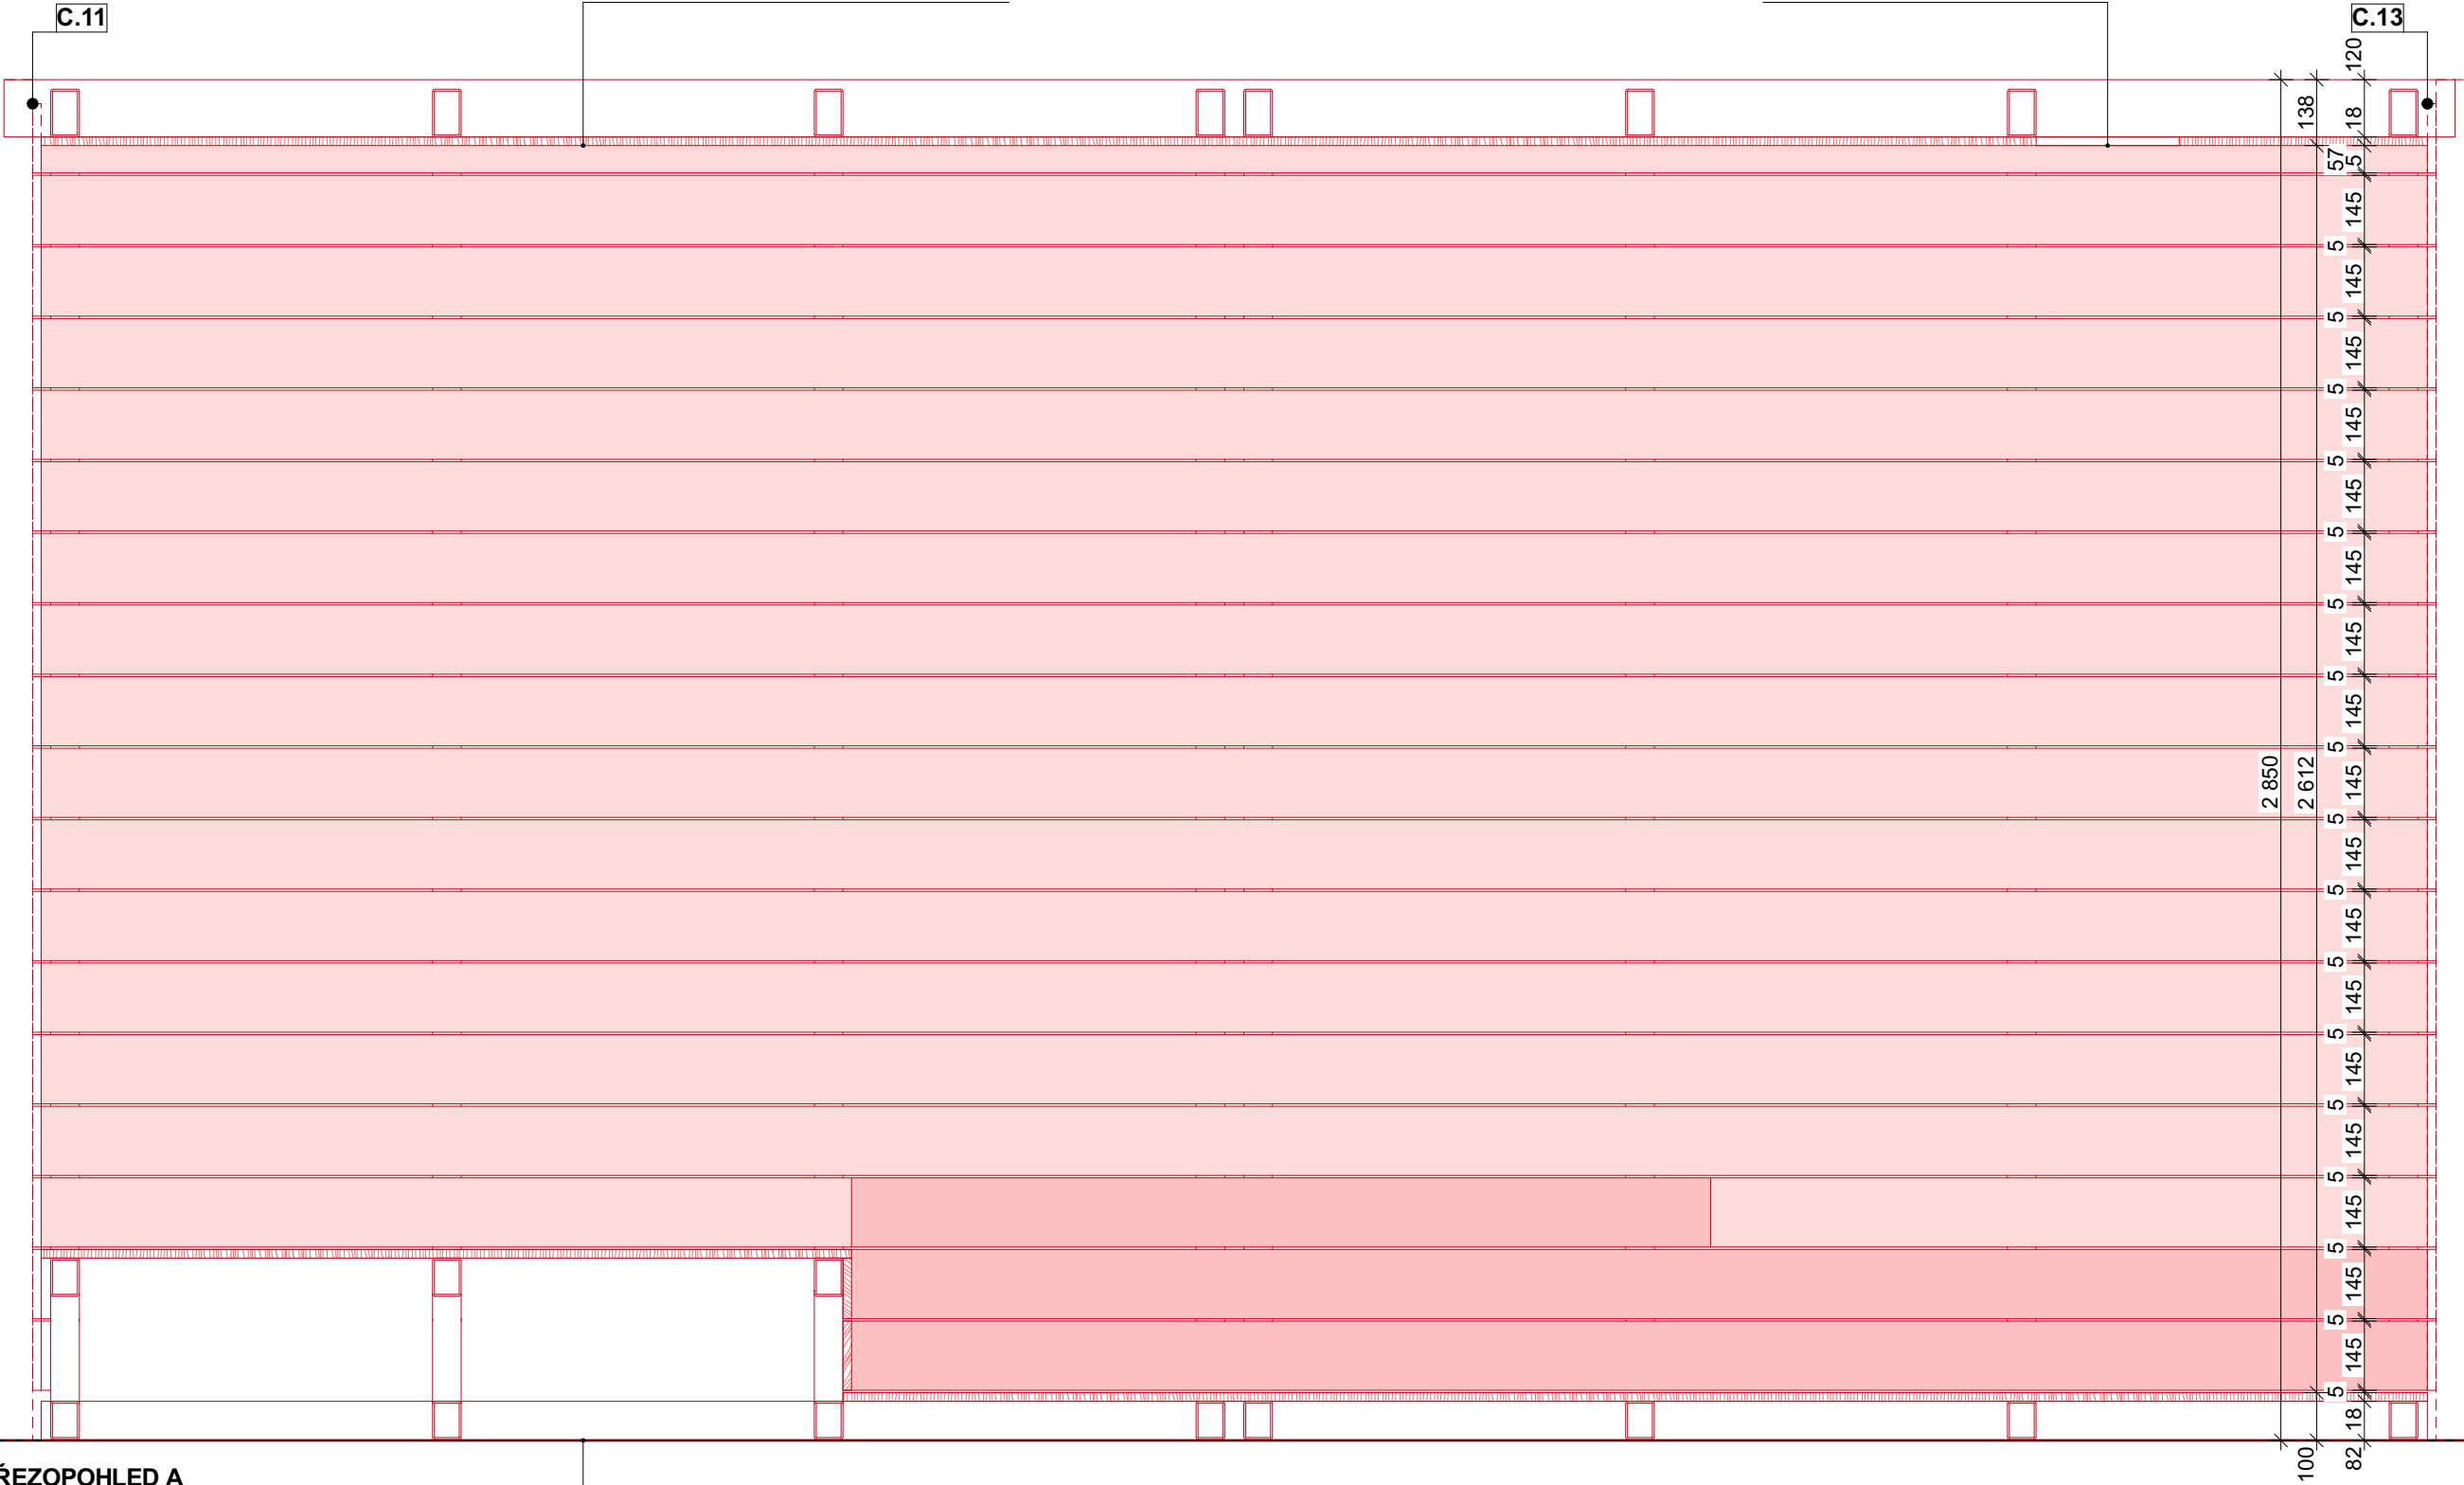

PODLAHA  
PRKNA 145x18mm JEKLOVÉ PODKONSTRUKCI  
MEZI PRKNY MEZERA 5mm  
PODKONSTRUKCE TAKÉ S NÁTĚREM

SOUŘADNICOVÝ SYSTÉM: JTSK  
VÝŠKOVÝ SYSTÉM: BpV

NÁZEV STAVBY:

**MĚSTSKÉ MUZEUM MARIÁNSKÉ  
LÁZNĚ - STAVEBNÍ ÚPRAVY -  
EXPOZICE**

INVESTOR:

Město Mariánské Lázně  
Ruská 155, 35301 Mariánské lázně

MÍSTO STAVBY:

Goethovo nám. 11, 353 01 Mariánské Lázně  
p.č. 14, k.ú. 691585 Mariánské lázně

ZÁSTUPCE INVESTORA:

Mgr. Ing. Jaromír Bartoš, ředitel muzea

ODPOVĚDNÝ PROJEKTANT:

Ing. arch. Jan Albrecht,  
Závěrka 473/8, 169 00 Praha 6, ČKA 04040  
737 986 438, janalbrecht@janalbrecht.cz

ZPRACOVATEL ČÁSTI:

Ing. arch. Jan Albrecht, MgA. Renata Slámková

NÁZEV VÝKRESU:

**C.12 - VESTAVBA - CHEBSKÁ SVĚTNICE**

STUPEŇ PD: DVZ DATUM: 03/2025

ČÁST: A+S ČÍSLO  
ŘEŠENÍ PARÉ:

MĚŘÍTKO: 1:15

Č. VÝKRESU: D.2.2.21