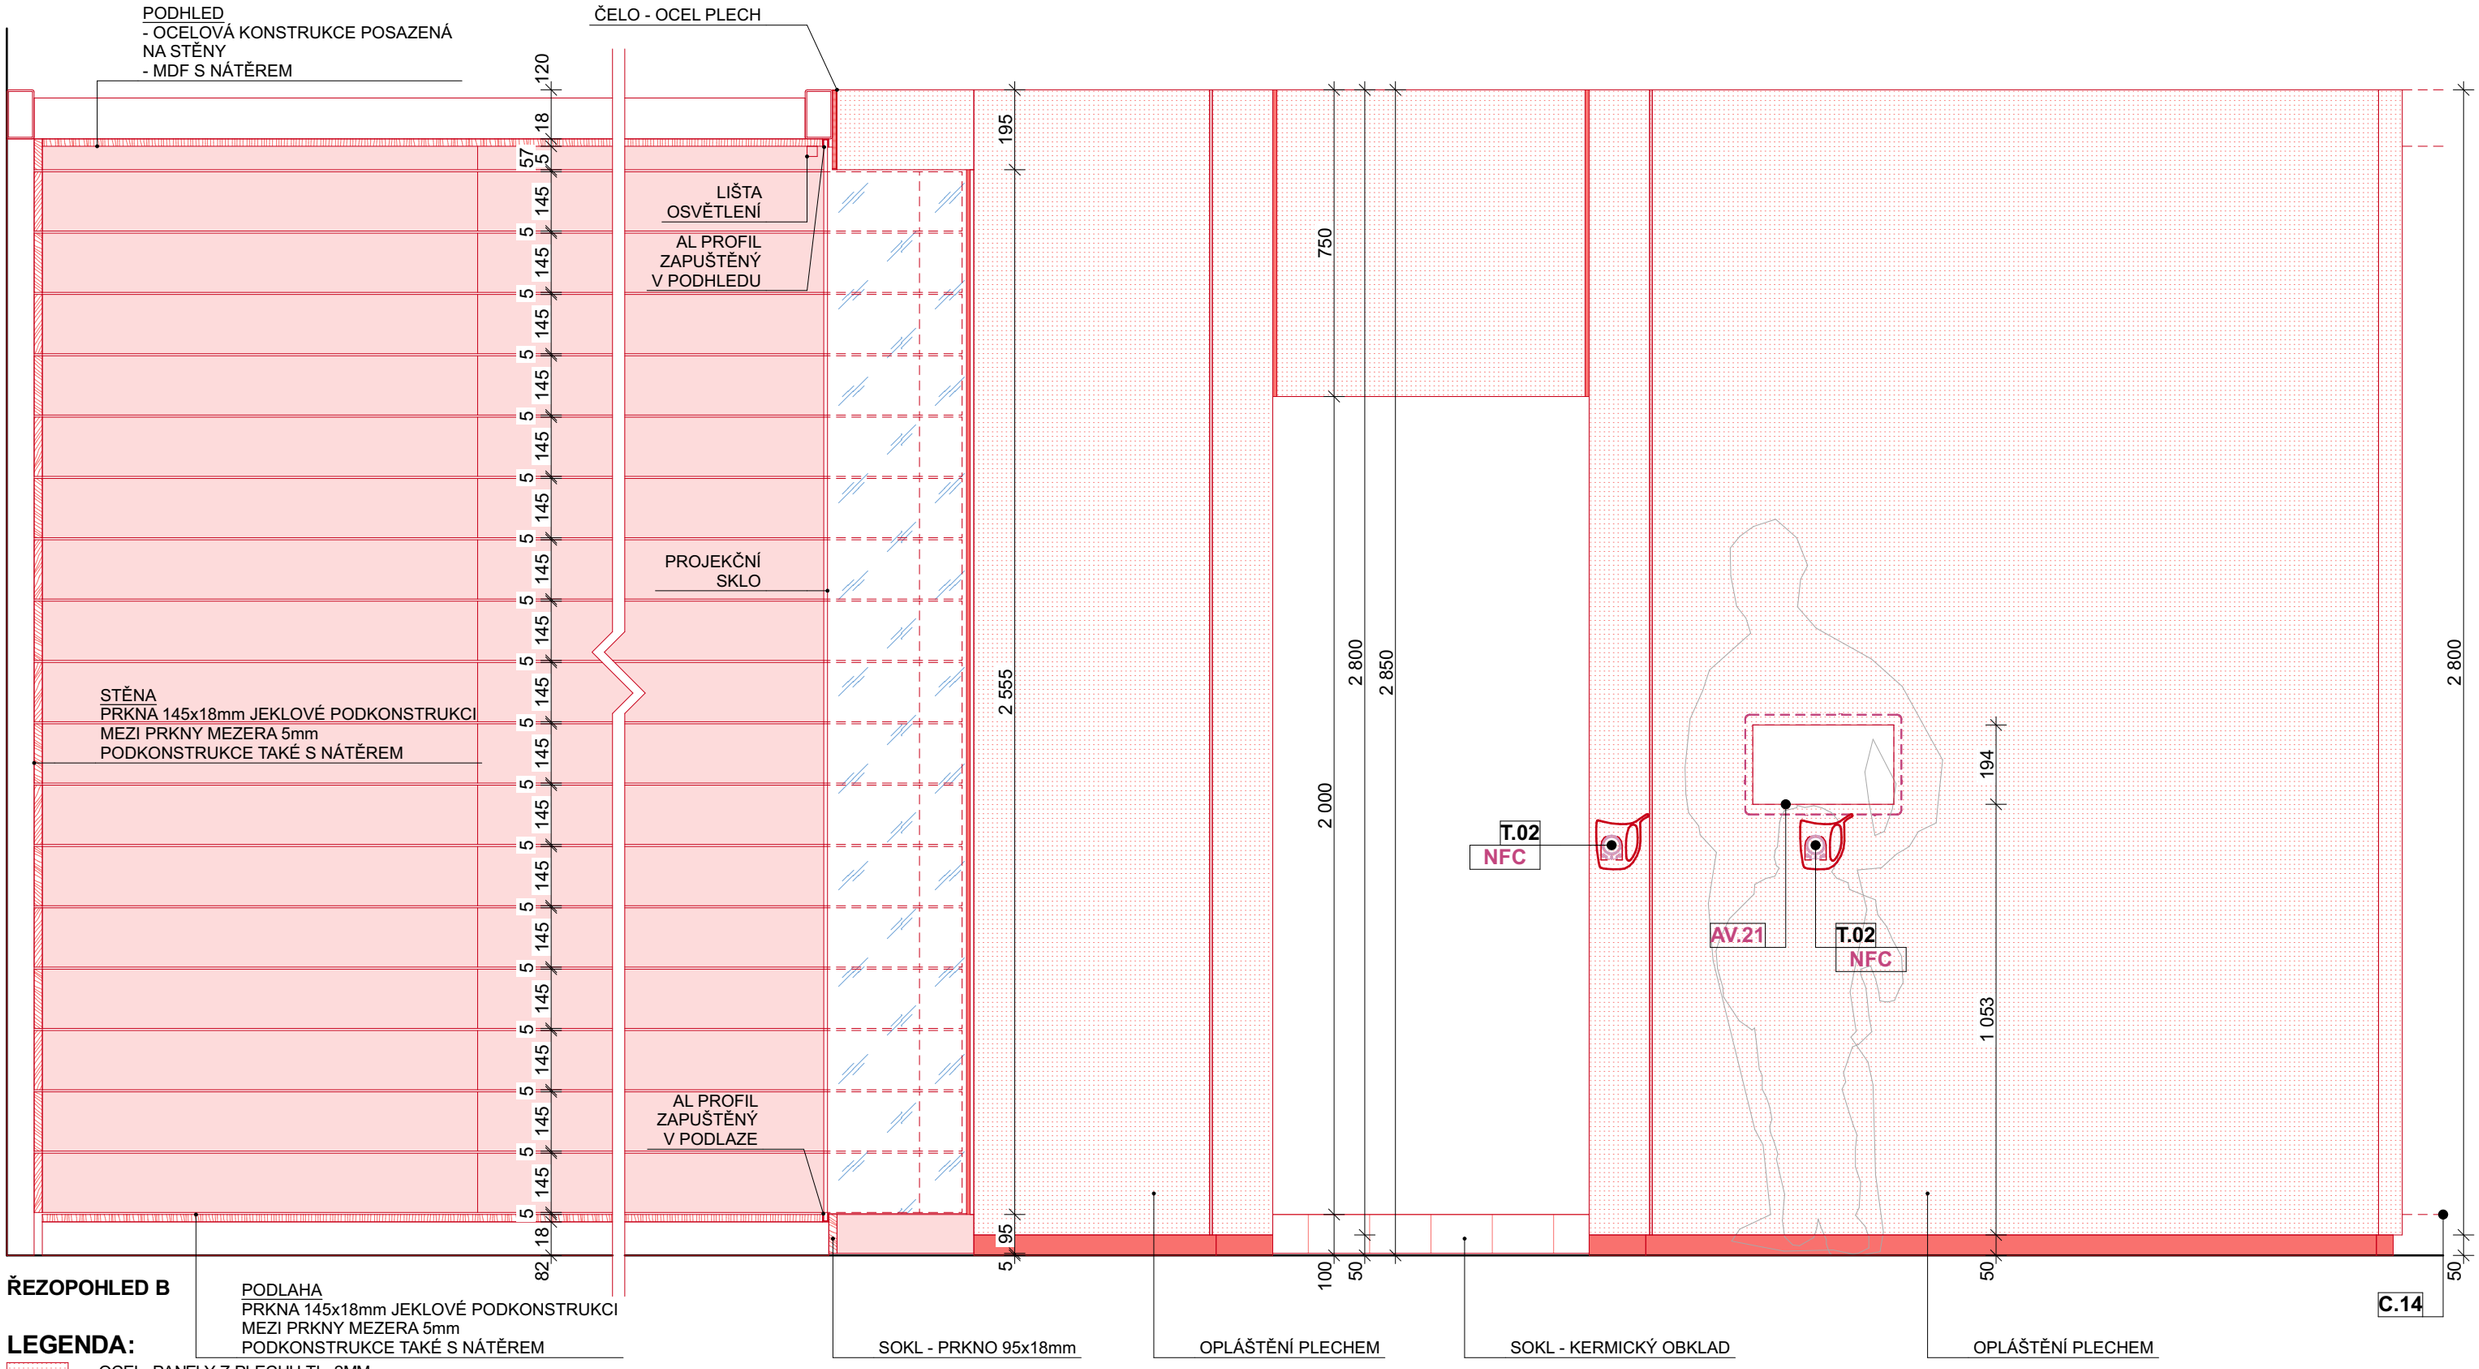
PODHLED
- OCELOVÁ KONSTRUKCE POSAZENÁ NA STĚNY
- MDF S NÁTĚREM
ČELO - OCEL PLECH
LIŠTA OSVĚTLENÍ
AL PROFIL ZAPUŠTĚNÝ V PODHLEDU
PROJEKČNÍ SKLO
STĚNA
PRKNA 145x18mm JEKLOVÉ PODKONSTRUKCI
MEZI PRKNY MEZERA 5mm
PODKONSTRUKCE TAKÉ S NÁTĚREM
AL PROFIL ZAPUŠTĚNÝ V PODLAZE
PODLAHA
PRKNA 145x18mm JEKLOVÉ PODKONSTRUKCI
MEZI PRKNY MEZERA 5mm
PODKONSTRUKCE TAKÉ S NÁTĚREM
SOKL - PRKNO 95x18mm
OPLÁŠTĚNÍ PLECHEM
SOKL - KERMICKÝ OBKLAD
OPLÁŠTĚNÍ PLECHEM
T.02
NFC
AV.21
T.02
NFC
C.14
120
18
57
5
145
5
145
5
145