


KOBEREC OS.02:
- METRÁŽOVÝ KOBEREC, PP, ANTISTATICKÁ ÚPRAVA, VÝŠKA VLASU 3,5MM, CELKOVÁ VÝŠKA 5,5MM
- BARVA: BÉŽOVÁ
- UKONČENO MOSAZNOU PŘECHODOVOU LIŠTOU

- LEGENDA:**
- OCEL. PANELY Z PLECHU TL. 2MM
 - MDF S NÁTĚREM
 - PLECH, TL. 2mm
 - SKLO
 - JINÉ POVRCHY
 - KŮŽE
 - KERAMICKÝ OBKLAD
 - UMĚLÝ KÁMEN

- KONSTRUKCE:**
- OCELOVÁ PODKONSTRUKCE Z JEKLŮ A Z PÁSOVINY- MŮŽE BÝT NAHRAZENA DŘEVĚNÝMI PROFILY POKUD BUDE ZAJIŠTĚNA DOSTATEČNÁ STABILITA A ROVINOST OPLÁŠTĚNÍ
 - VIDITELNÉ HRANY PODKONSTRUKCE TAKÉ S NÁTĚREM
 - STĚNY - DTD S KERAMICKÝM OBKLADEM
 - MDF - POLEP TAPETOU, DODÁVKA VČETNĚ TAPETY
 - ZVÝŠENÁ PODLAHA - DTD S KERAMICKÝM OBKLADEM
 - STROP - MDF S NÁTĚREM
 - ČÁST PANELŮ MUSÍ BÝT DEMONTOVATELNÁ K ZAJIŠTĚNÍ PŘÍSTUPU K EL. ZÁSUVKÁM
- OSVĚTLENÍ:**
- SMĚROVATELNÉ STROPNÍ REFLEKTORY
 - VIZ PROJEKT OSVĚTLENÍ
- BAREVNOST:**
- VIZ ČÁST D.2.8 BAREVNICE A MATERIÁLY
- POŽADAVKY NA KLIMA:**
- NENÍ
- POŽADAVKY NA ZABEZPEČENÍ:**
- NENÍ
- POZN.:**
- SPÁRY V PLÁŠTI BUDOU VYŘEŠENY VE VÝROBNÍ DOKUMENTACI PRO MINIMALIZACI PROŘEZŮ
 - DODÁVKA VČETNĚ OSAZENÍ EXPONÁTŮ

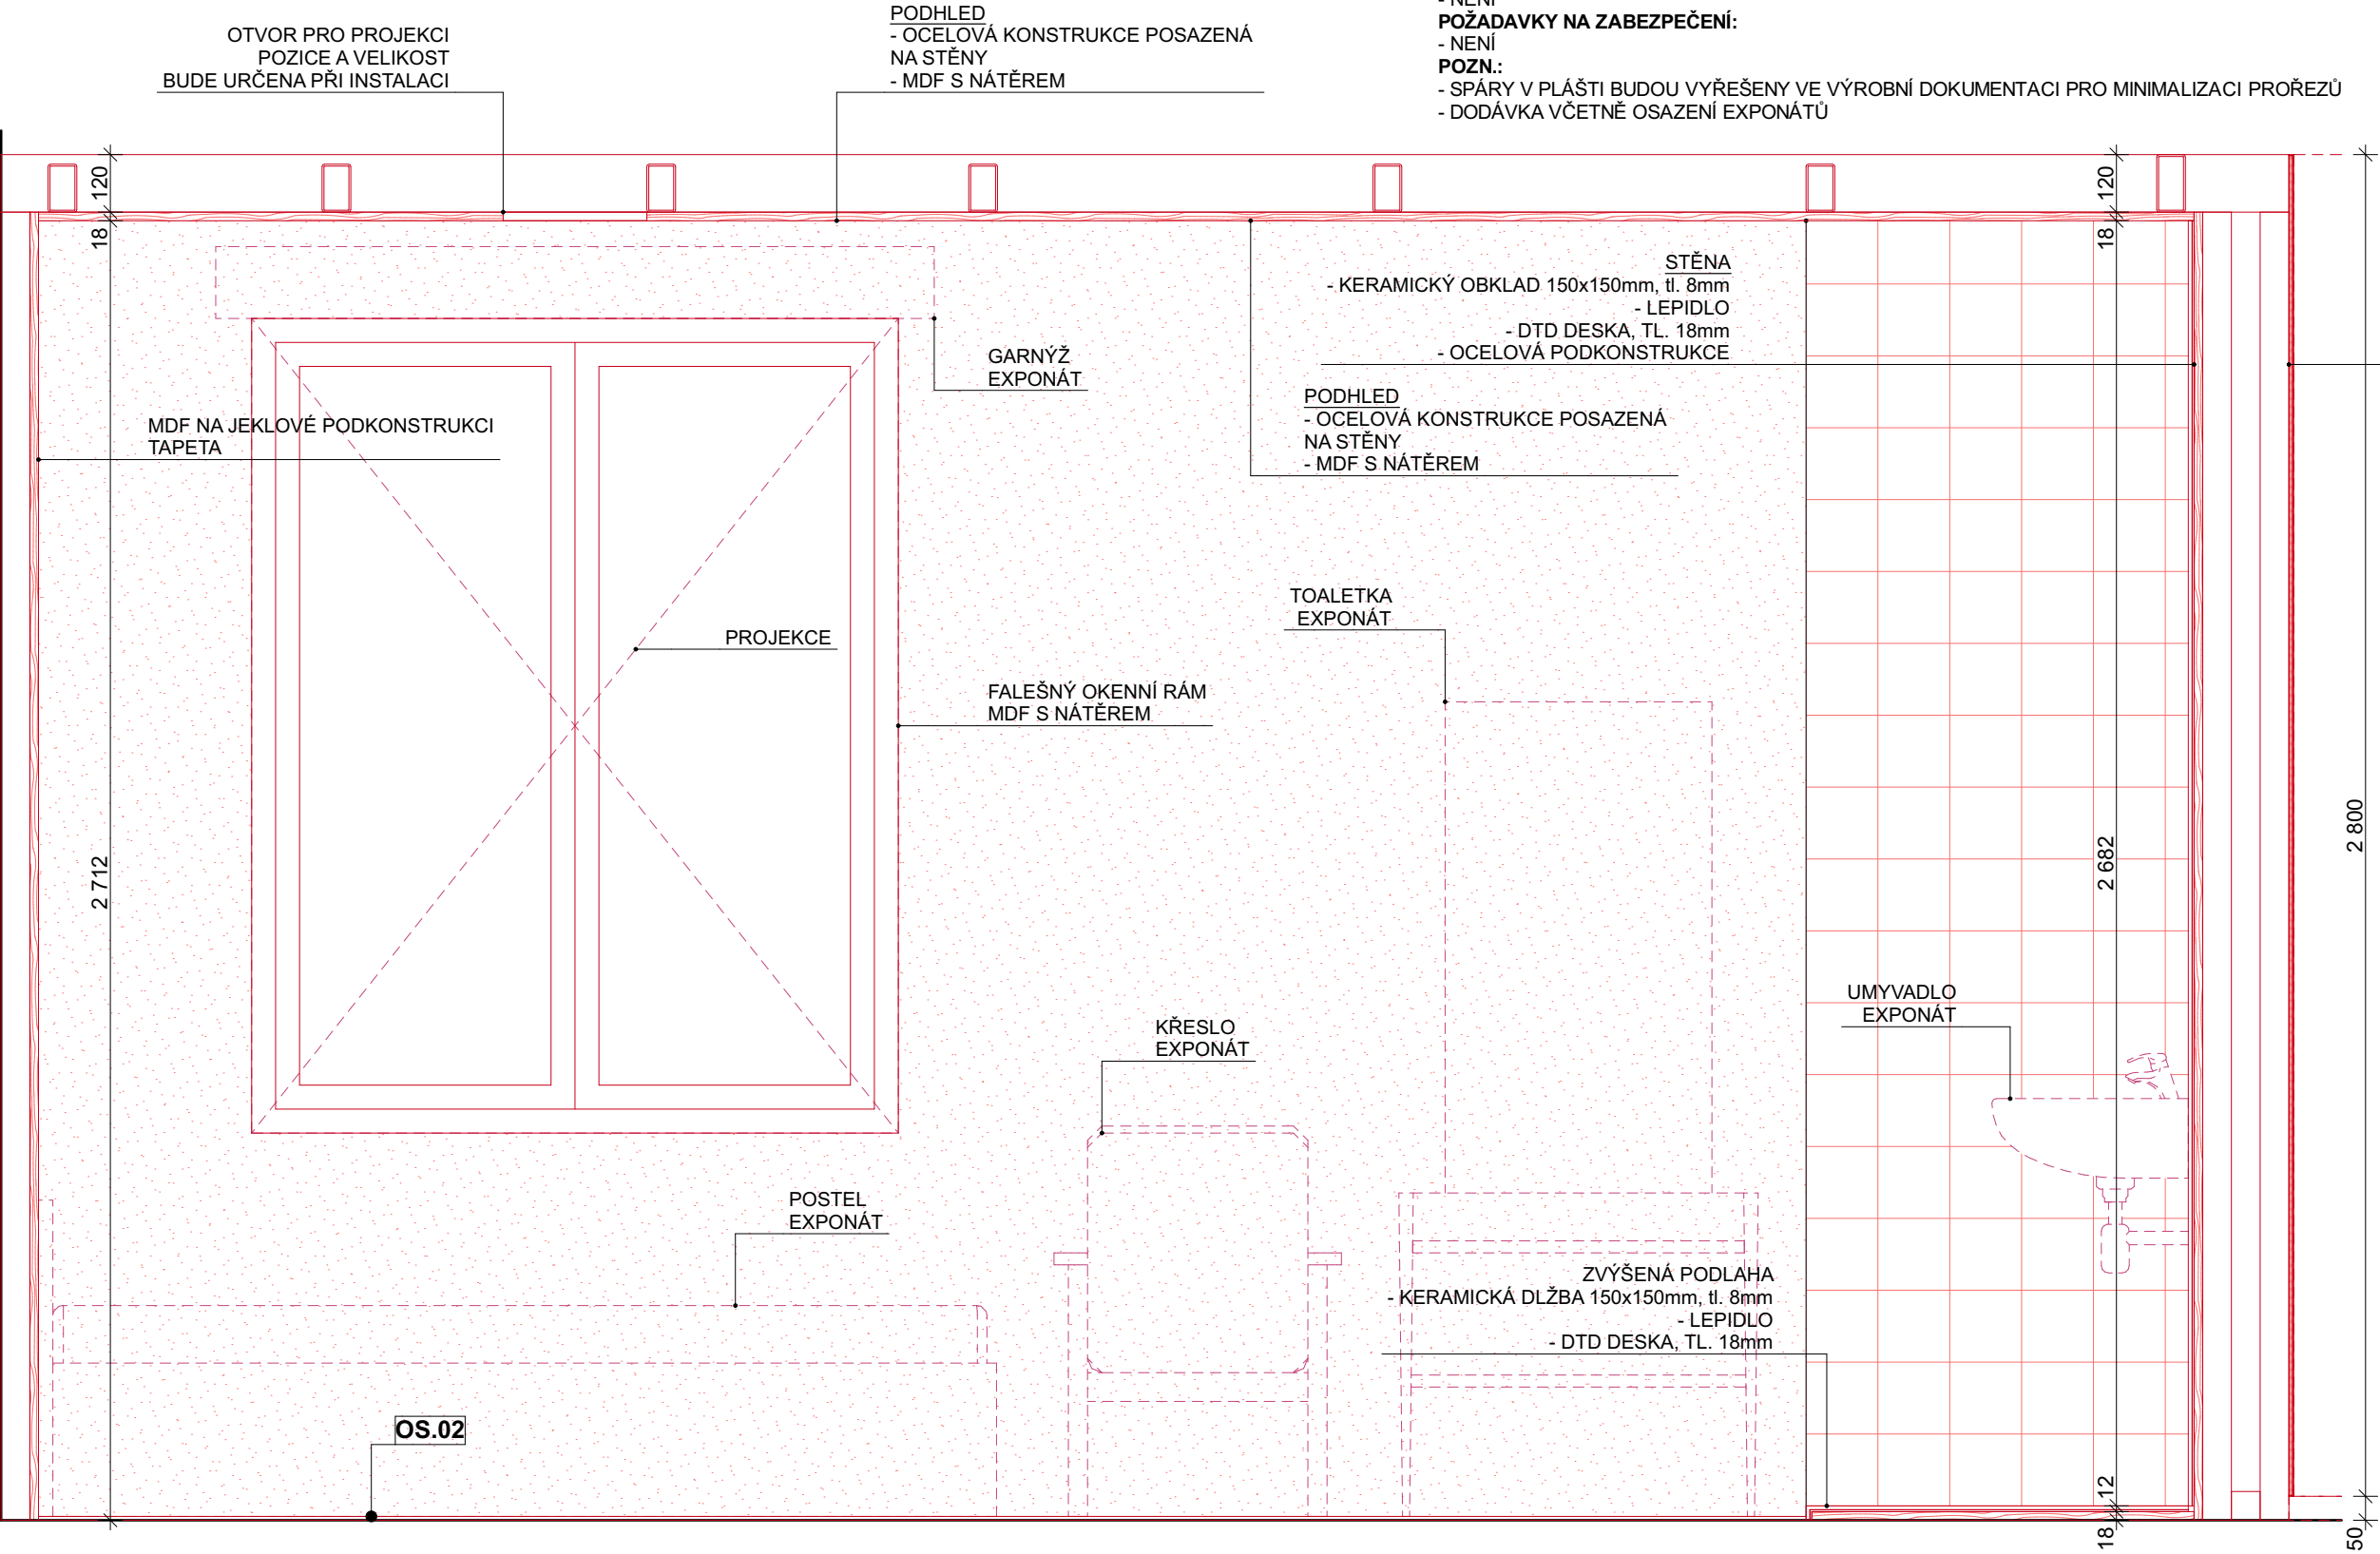

ŘEZOPOHLED A

SOUŘADNICOVÝ SYSTÉM: JTSK			JA
VÝŠKOVÝ SYSTÉM: BpV			
NÁZEV STAVBY:			
MĚSTSKÉ MUZEUM MARIÁNSKÉ LÁZNĚ - STAVEBNÍ ÚPRAVY - EXPOZICE			
INVESTOR:			
Město Mariánské Lázně			
Ruská 155, 35301 Mariánské lázně			
MÍSTO STAVBY:			
Goethovo nám. 11, 353 01 Mariánské Lázně			
p.č. 14, k.ú. 691585 Mariánské lázně			
ZÁSTUPCE INVESTORA:			
Mgr. Ing. Jaromír Bartoš, ředitel muzea			
ODPOVĚDNÝ PROJEKTANT:			
Ing. arch. Jan Albrecht,			
Závěrka 473/8, 169 00 Praha 6, ČKA 04040			
737 986 438, janalbrecht@janalbrecht.cz			
ZPRACOVATEL ČÁSTI:			
Ing. arch. Jan Albrecht, MgA. Renata Slámková			
NÁZEV VÝKRESU:			
C.15 - VESTAVBA - POKOJ ROH, OS.2 - KOBEREC			
STUPEŇ PD:	DVZ	DATUM:	03/2025
ČÁST:	A+S	ČÍSLO	PARÉ:
	ŘEŠENÍ		
MĚŘÍTKO:	1:15		
Č. VÝKRESU:	D.2.2.28		