

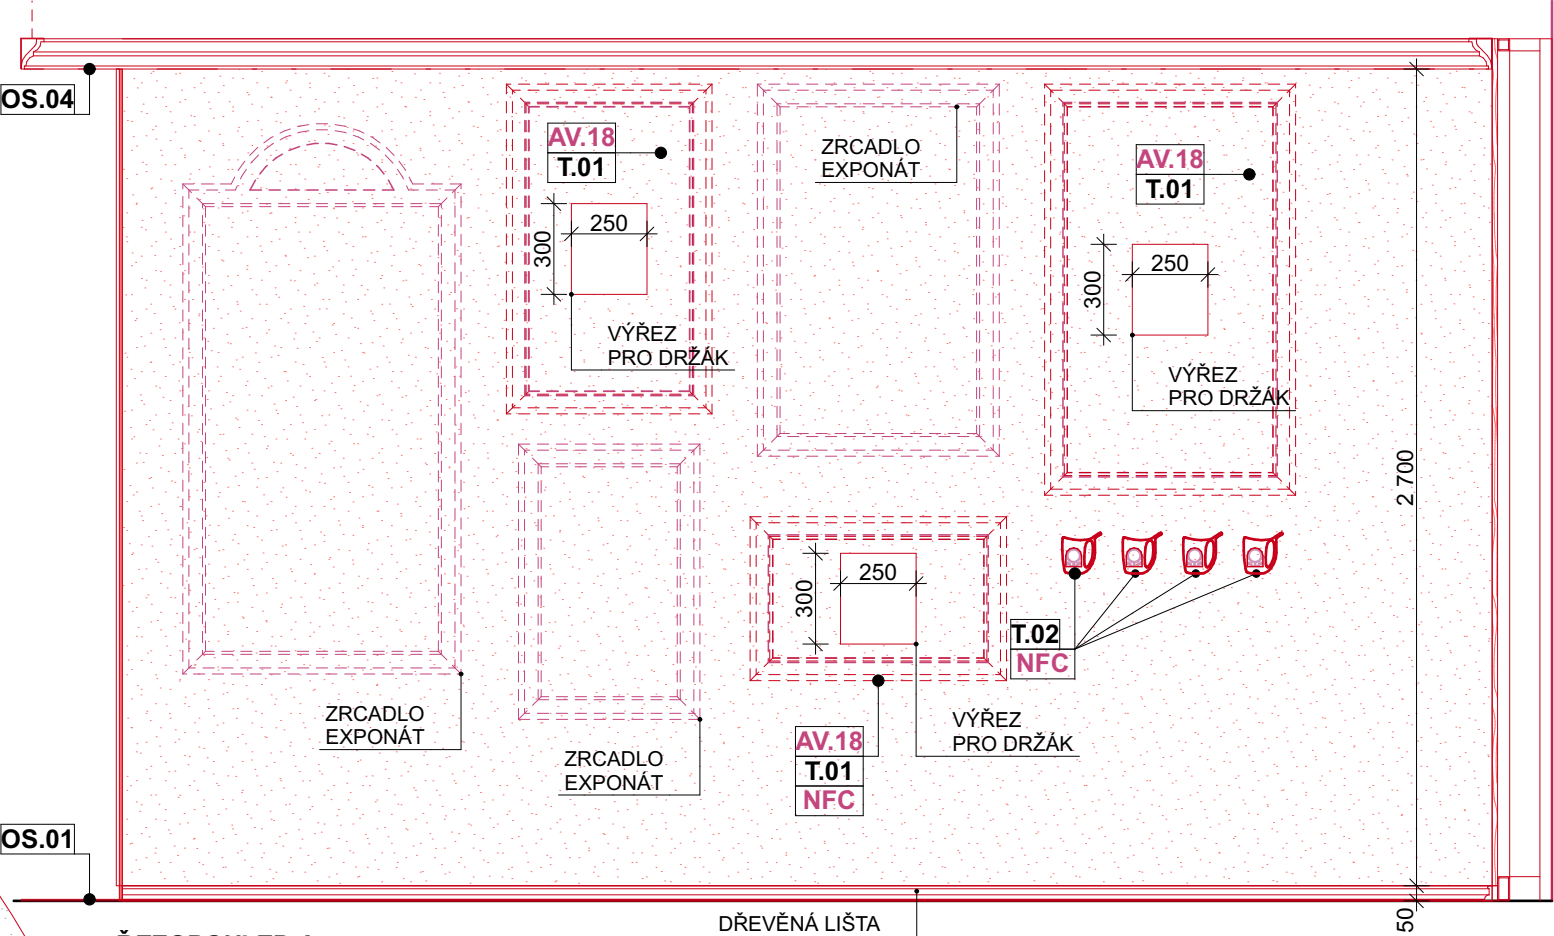


- KOBEREC OS.01:**
- KONSTRUKCE: TKANÝ AXMINSTER, SISAL NEBO VLNA
  - VZOR: TARTAN
  - TEXTURA: STŘÍŽENÝ VELUR
  - HUSTOTA OSNOVY: 7 NA PALEC / 27,6 NA DECIMETR
  - POČET ŘAD: Á NA PALEC / 31,4 NA DECIMETR
  - HMOTNOST VLASU: 1 260 g/m2 - 1 310 g/m2
  - CELKOVÁ HMOTNOST: 2 070 g/m2 - 2 500 g/m2
  - HUSTOTA SMYČEK NA m2: 86 940
  - PODKLAD: TKANNÝ POLYESTER/POLYPROPYLEN NEBO TKANÁ JUTA/BAVLNA
  - SLOŽENÍ VLASU: 80% VLNA, 20% NYLON
  - JEMNOST PŘÍZE A TEX: 2-VRSTVÁ / 47's, R660 tex nebo 2/42's, R740 tex
  - POUŽITÍ ZÁTĚŽ: VYSOKÁ KOMERČNÍ
  - UKONČENO MOSAZNOU PŘECHODOVOU LIŠTOU

- BALDACHÝN OS.04:**
- EPS FLEXIBILNÍ PROFIL (STROPNÍ LIŠTA)
  - PODKLADNÍ OCEL. PLECH, TL. 1,5mm
  - ZAVĚŠENO KE STROPU NA OCEL. LANCÍCH

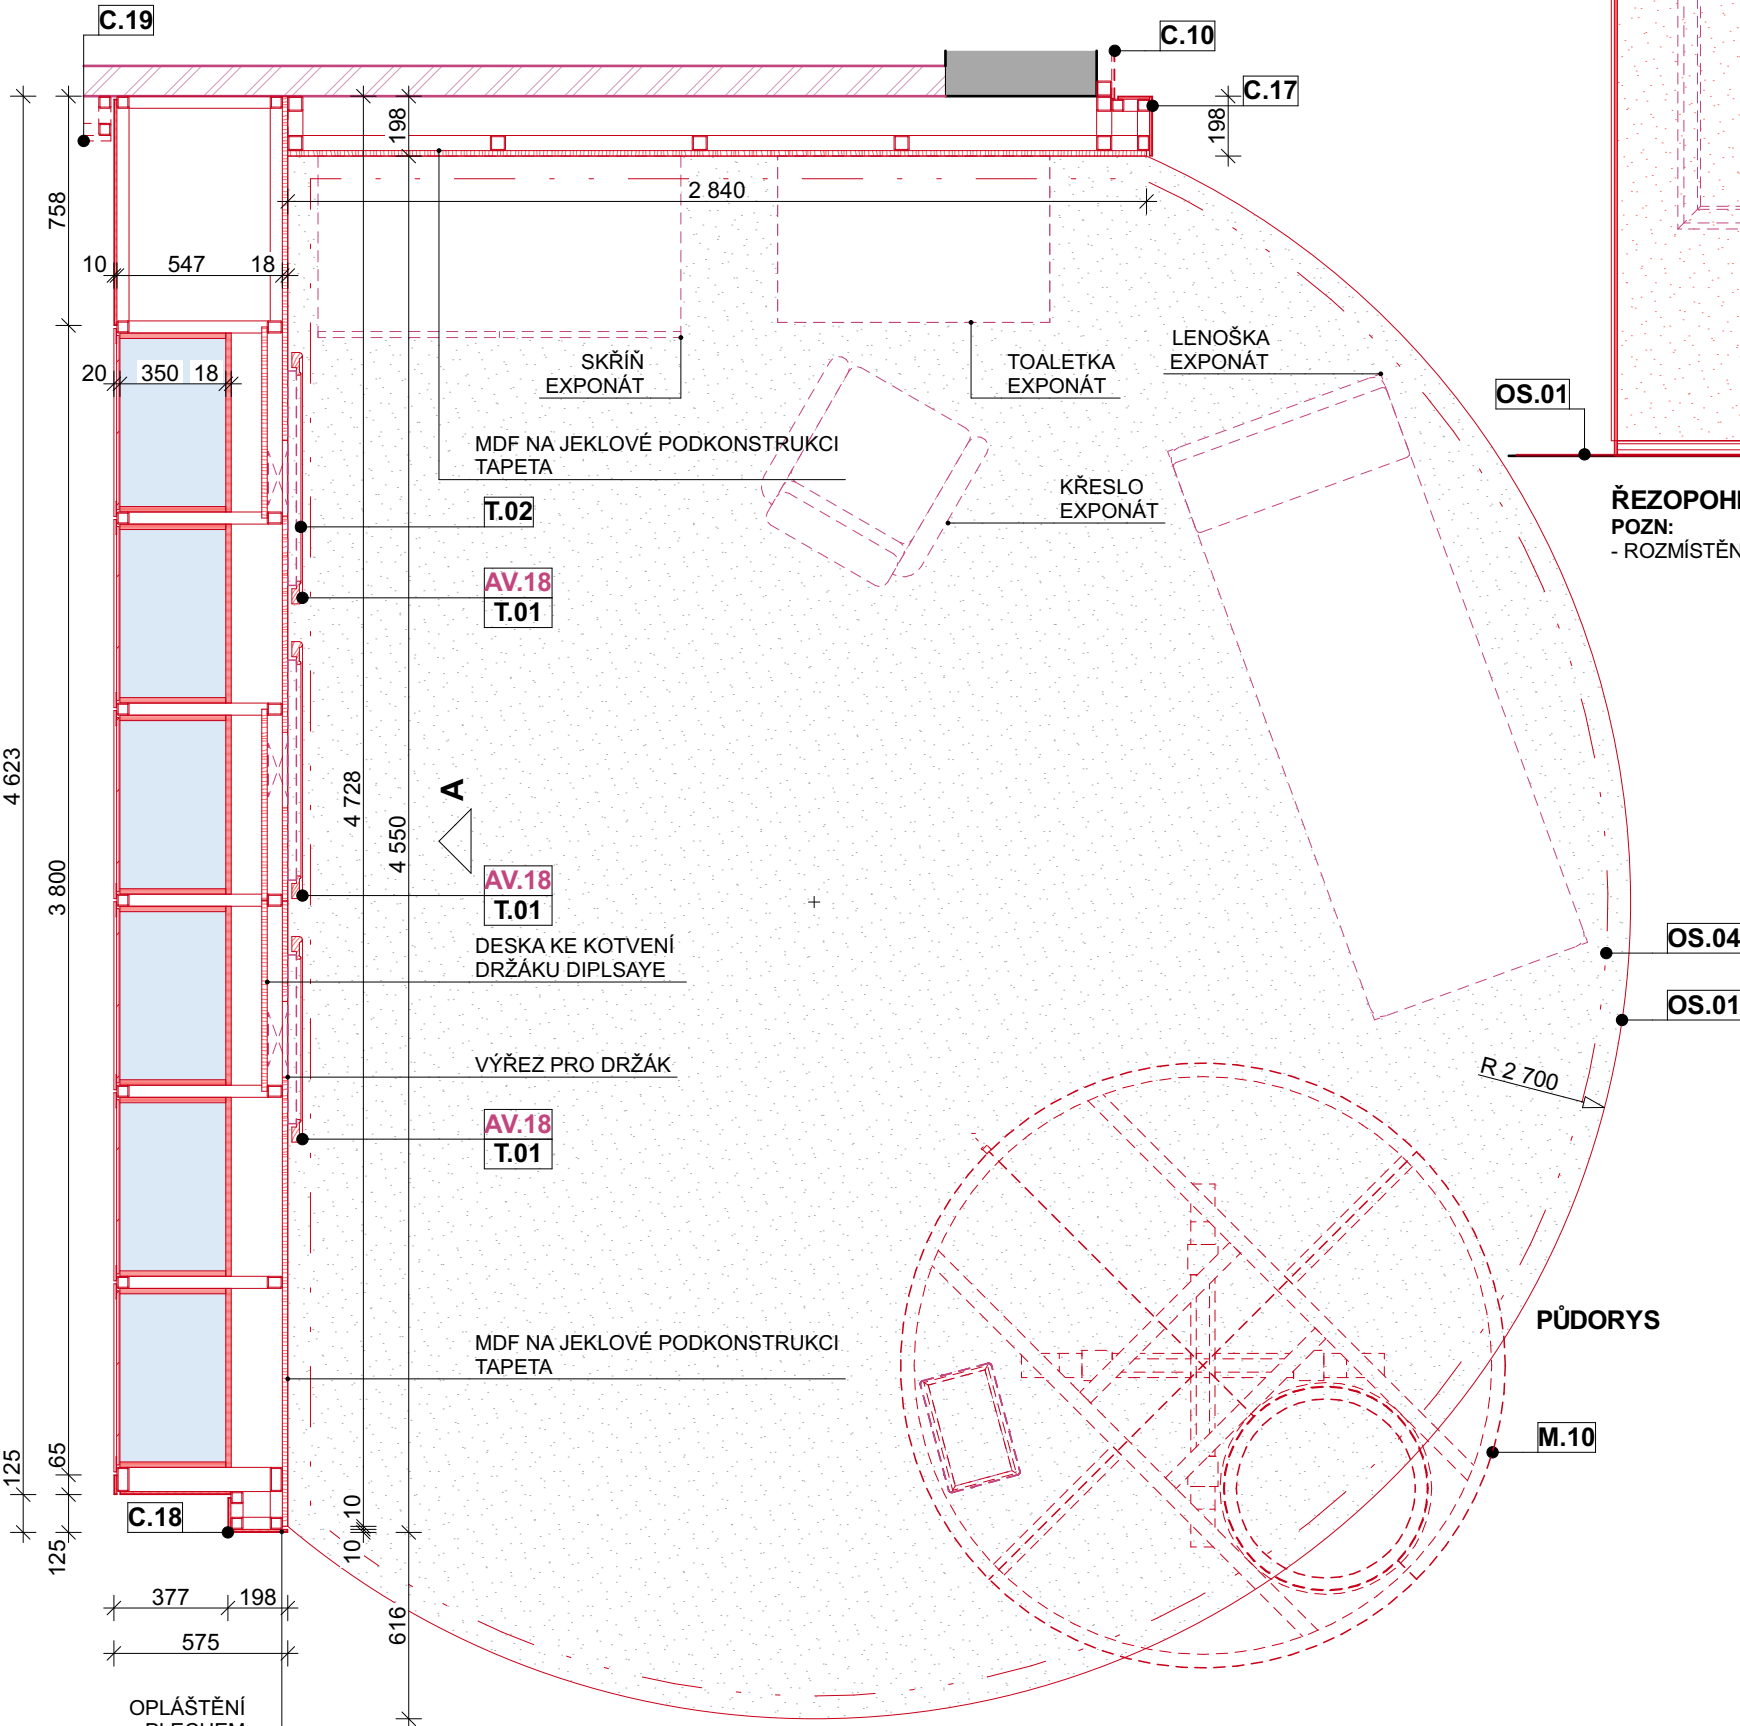

**ŘEZOPOHLED A**  
POZN:  
- ROZMÍSTĚNÍ DISPLAYŮ A ZRCADEL BUDE UPŘESNĚNO PŘI REALIZACI

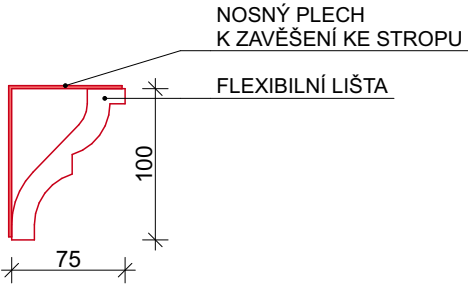

- LEGENDA:**
- OCEL. PANELY Z PLECHU TL. 2MM
  - MDF S NÁTĚREM
  - PLECH, TL. 2mm
  - SKLO
  - JINÉ POVRCHY

SOUŘADNICOVÝ SYSTÉM: JTSK VÝŠKOVÝ SYSTÉM: BpV			
NÁZEV STAVBY: MĚSTSKÉ MUZEUM MARIÁNSKÉ LÁZNĚ - STAVEBNÍ ÚPRAVY - EXPOZICE			
INVESTOR: Město Mariánské Lázně Ruská 155, 35301 Mariánské lázně		ZÁSTUPCE INVESTORA: Mgr. Ing. Jaromír Bartoš, ředitel muzea	
MÍSTO STAVBY: Goethovo nám. 11, 353 01 Mariánské Lázně p.č. 14, k.ú. 691585 Mariánské lázně		STUPEŇ PD: DVZ	DATUM: 03/2025
ODPOVĚDNÝ PROJEKTANT: Ing. arch. Jan Albrecht, Závěrka 473/8, 169 00 Praha 6, ČKA 04040 737 986 438, janalbrecht@janalbrecht.cz		ČÁST: A+S ŘEŠENÍ	ČÍSLO PARÉ:
ZPRACOVATEL ČÁSTI: Ing. arch. Jan Albrecht, MgA. Renata Slámková		MĚŘÍTKO: 1:25	
NÁZEV VÝKRESU: C.17 - PŘEDSTĚNA, C.18 - STĚNA S VITRÍNAMI, OS.1 - KOBEREC, OS.04 - BALDACHÝN		Č. VÝKRESU: D.2.2.30	

JA