




POHLED ČELNÍ - RÁMEČEK NA DISPLAY

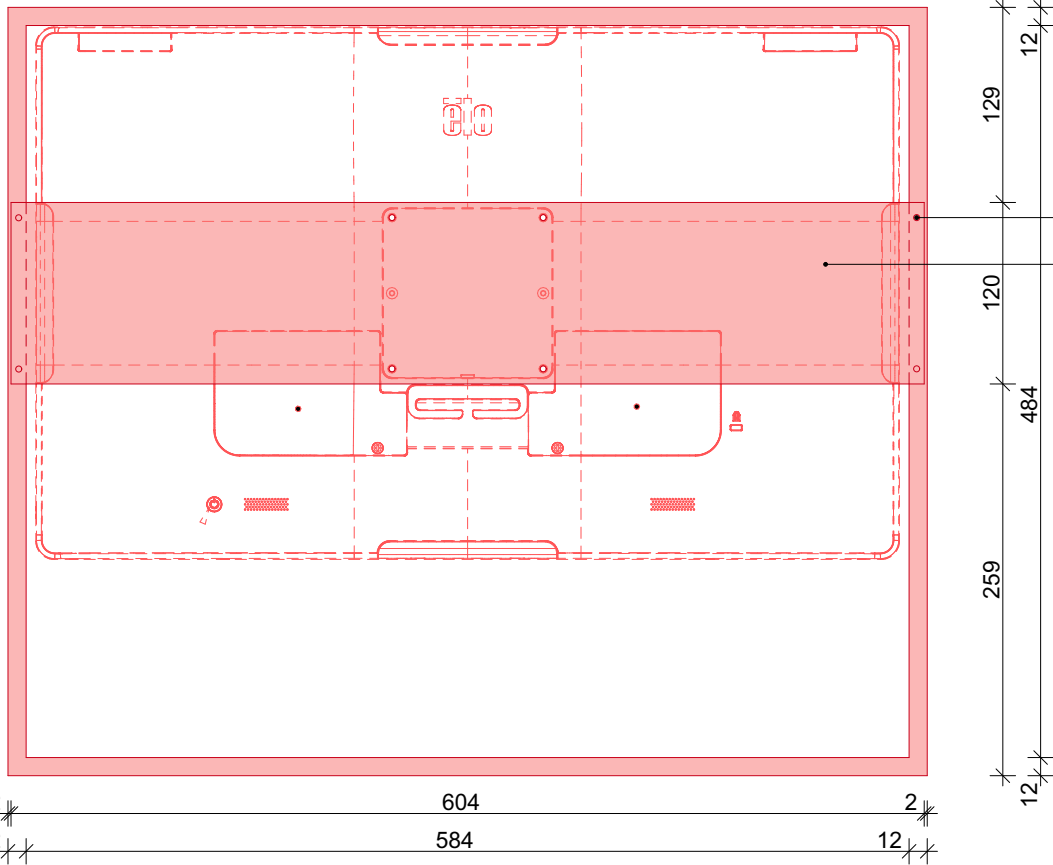

POHLED ZADNÍ - RÁMEČEK NA DISPLAY

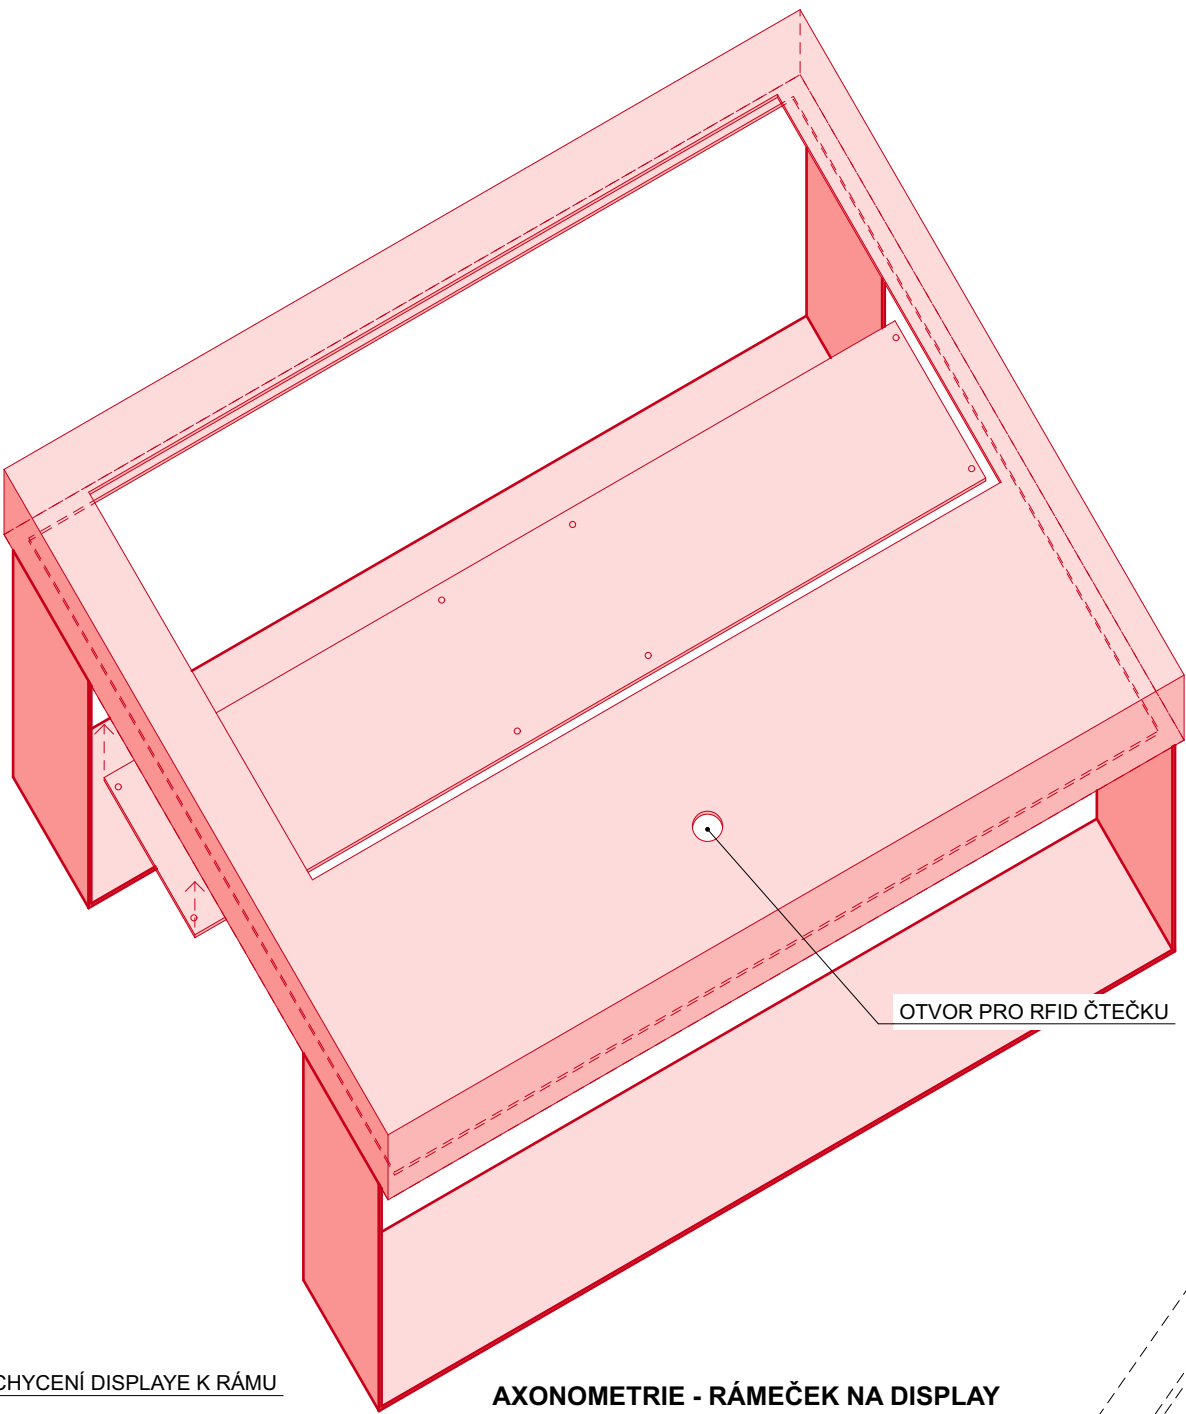

AXONOMETRIE - RÁMEČEK NA DISPLAY

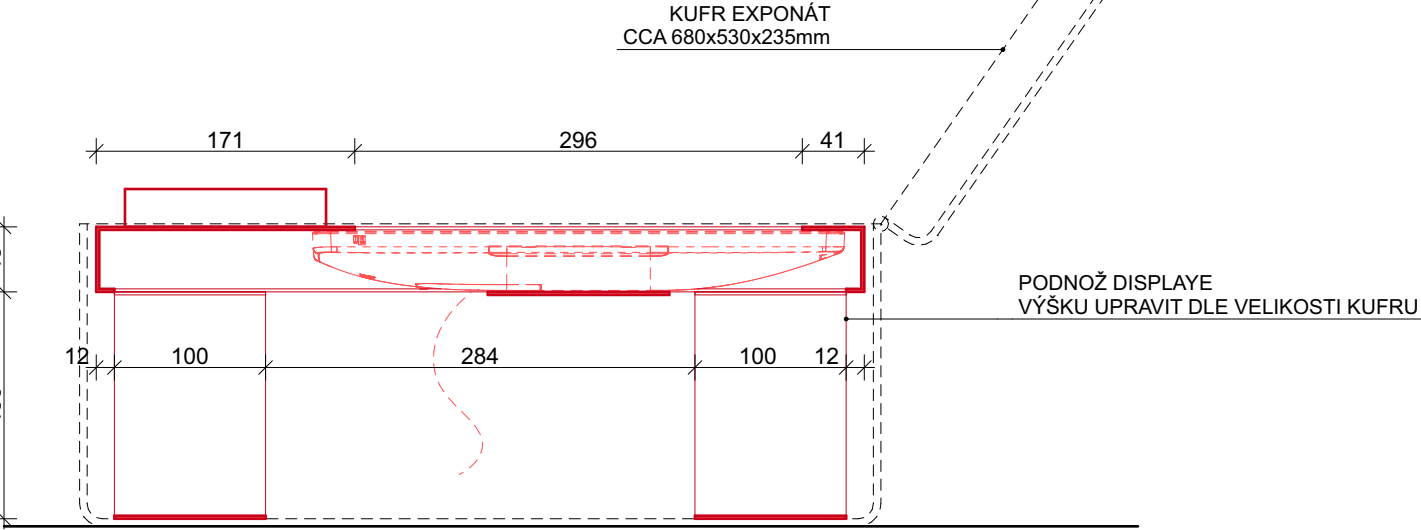

ŘEZ - UMÍSTĚNÍ V KUFRU

MATERIÁL:
- OCEL. SVAŘENEC, PLECH TL. 2mm
- RAL 9011

POZN.:
- SKUTEČNÉ ROZMĚRY BUDOU PRAVENY DLE DODANÉHO VÝROBKU

SOUŘADNICOVÝ SYSTÉM: JTSK
VÝŠKOVÝ SYSTÉM: BpV

NÁZEV STAVBY:
**MĚSTSKÉ MUZEUM MARIÁNSKÉ
LÁZNĚ - STAVEBNÍ ÚPRAVY -
EXPOZICE**

INVESTOR:
Město Mariánské Lázně
Ruská 155, 35301 Mariánské lázně

MÍSTO STAVBY:
Goethovo nám. 11, 353 01 Mariánské Lázně
p.č. 14, k.ú. 691585 Mariánské lázně

ZÁSTUPCE INVESTORA:
Mgr. Ing. Jaromír Bartoš, ředitel muzea

ODPOVĚDNÝ PROJEKTANT:
Ing. arch. Jan Albrecht,
Závěrka 473/8, 169 00 Praha 6, ČKA 04040
737 986 438, janalbrecht@janalbrecht.cz

ZPRACOVATEL ČÁSTI:
Ing. arch. Jan Albrecht, MgA. Renata Slámková

NÁZEV VÝKRESU:
Z.04 - RÁMEČEK NA DISPLAY

STUPEŇ PD: **DVZ** DATUM: **03/2025**

ČÁST: **A+S** ČÍSLO
ŘEŠENÍ PARÉ:

MĚŘÍTKO: **1:5**

Č. VÝKRESU: **D.2.3.3**