


POHLED I.03  
KARUSEL ETIKETY

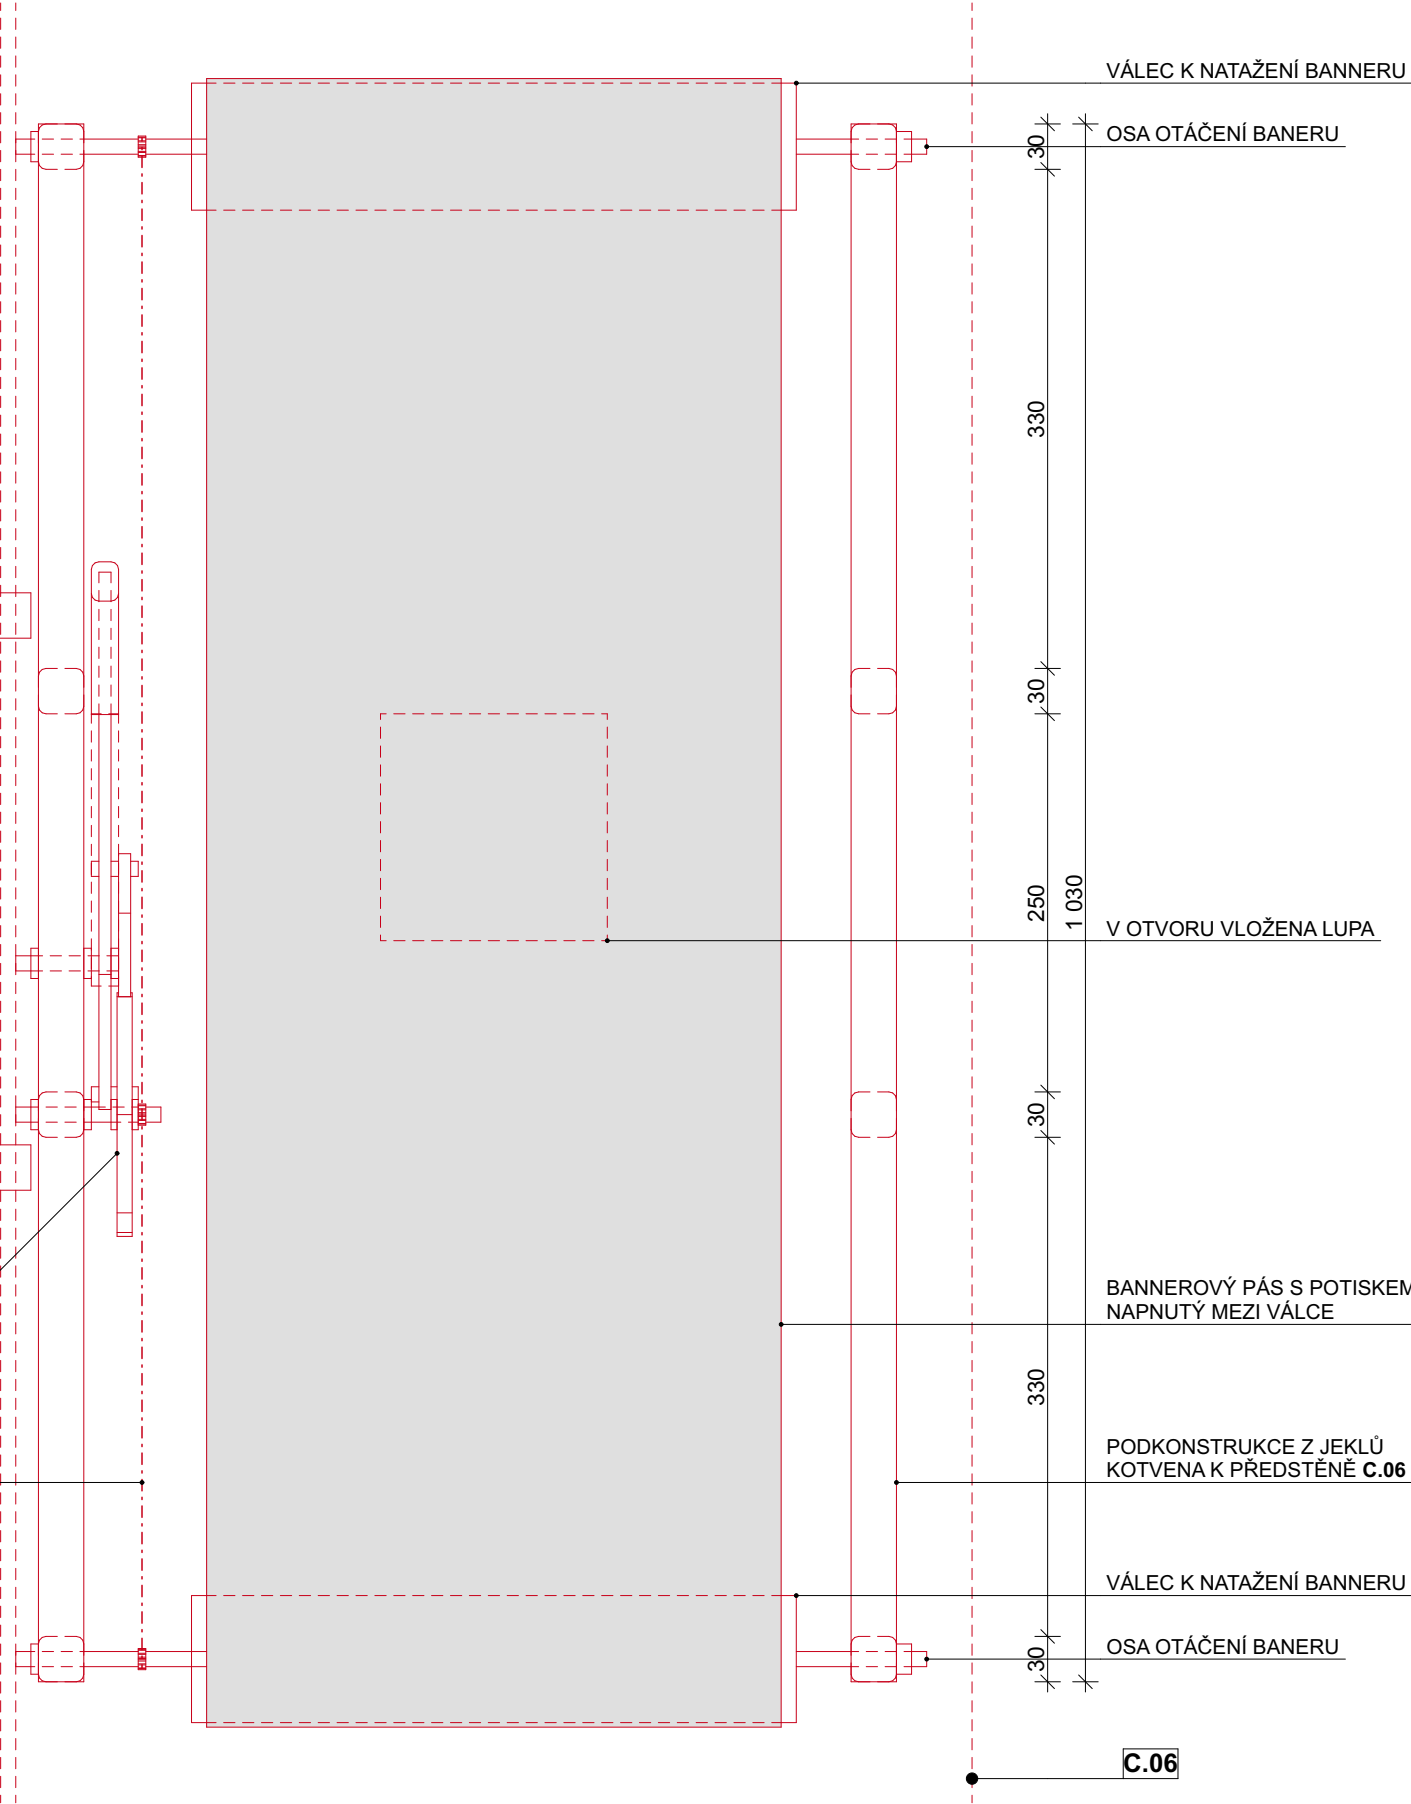

POHLED I.04  
KARUSEL PEČETĚ

SOUŘADNICOVÝ SYSTÉM: JTSK    VÝŠKOVÝ SYSTÉM: BpV			
NÁZEV STAVBY: MĚSTSKÉ MUZEUM MARIÁNSKÉ LÁZNĚ - STAVEBNÍ ÚPRAVY - EXPOZICE			
INVESTOR: Město Mariánské Lázně Ruská 155, 35301 Mariánské lázně		ZÁSTUPCE INVESTORA: Mgr. Ing. Jaromír Bartoš, ředitel muzea	
MÍSTO STAVBY: Goethovo nám. 11, 353 01 Mariánské Lázně p.č. 14, k.ú. 691585 Mariánské lázně		STUPEŇ PD: DVZ	DATUM: 03/2025
ODPOVĚDNÝ PROJEKTANT: Ing. arch. Jan Albrecht, Závěrka 473/8, 169 00 Praha 6, ČKA 04040 737 986 438, janalbrecht@janalbrecht.cz		ČÁST: A+S ŘEŠENÍ	ČÍSLO PARÉ:
ZPRACOVATEL ČÁSTI: Ing. arch. Jan Albrecht, MgA. Renata Slámková		MĚŘÍTKO: 1:5	
NÁZEV VÝKRESU: I.03 - KARUSEL NA ETIKETY, I.04 - KARUSEL NA PEČETĚ		Č. VÝKRESU: D.2.6.4	