


POZNÁMKA:  
NESPECIFIKOVANÉ DETAILS JSOU PŘEDPOKLÁDANÉ SVAŘOVANÉ  
POUŽITÝ MATERIÁL OCEL - S 235  
PŘED VÝROBOU OK OVĚŘIT SKUTEČNÉ ROZMĚRY ODMĚŘENÍM NA STAVBĚ

SVARY:  
SVARY U MATERIÁLŮ DO TL. 4 mm VČETNĚ JSOU UVAŽOVÁNY KONSTRUKČNÍ  
VELIKOST NOSNÝCH KOUTOVÝCH SVARŮ JE UVAŽOVÁNA  $a=0,6.t$ ,  
KDE  $t$  JE TLOUŠŤKA PŘIPOJOVANÉHO (TENČÍHO) MATERIÁLU  
ELEKTRODY DLE ZVYKLOSTÍ DODAVATELE

OCHRANA PROTI KOROZI:  
PRO KONSTRUKCE V INTERIÉRU  
OČIŠTĚNÍ POVRCHU SA 2,5  
1x ZÁKLADNÍ NÁTĚR S2005 tl. 35  $\mu$ m  
2x VRCHNÍ NÁTĚR S2013 tl. 2x35  $\mu$ m

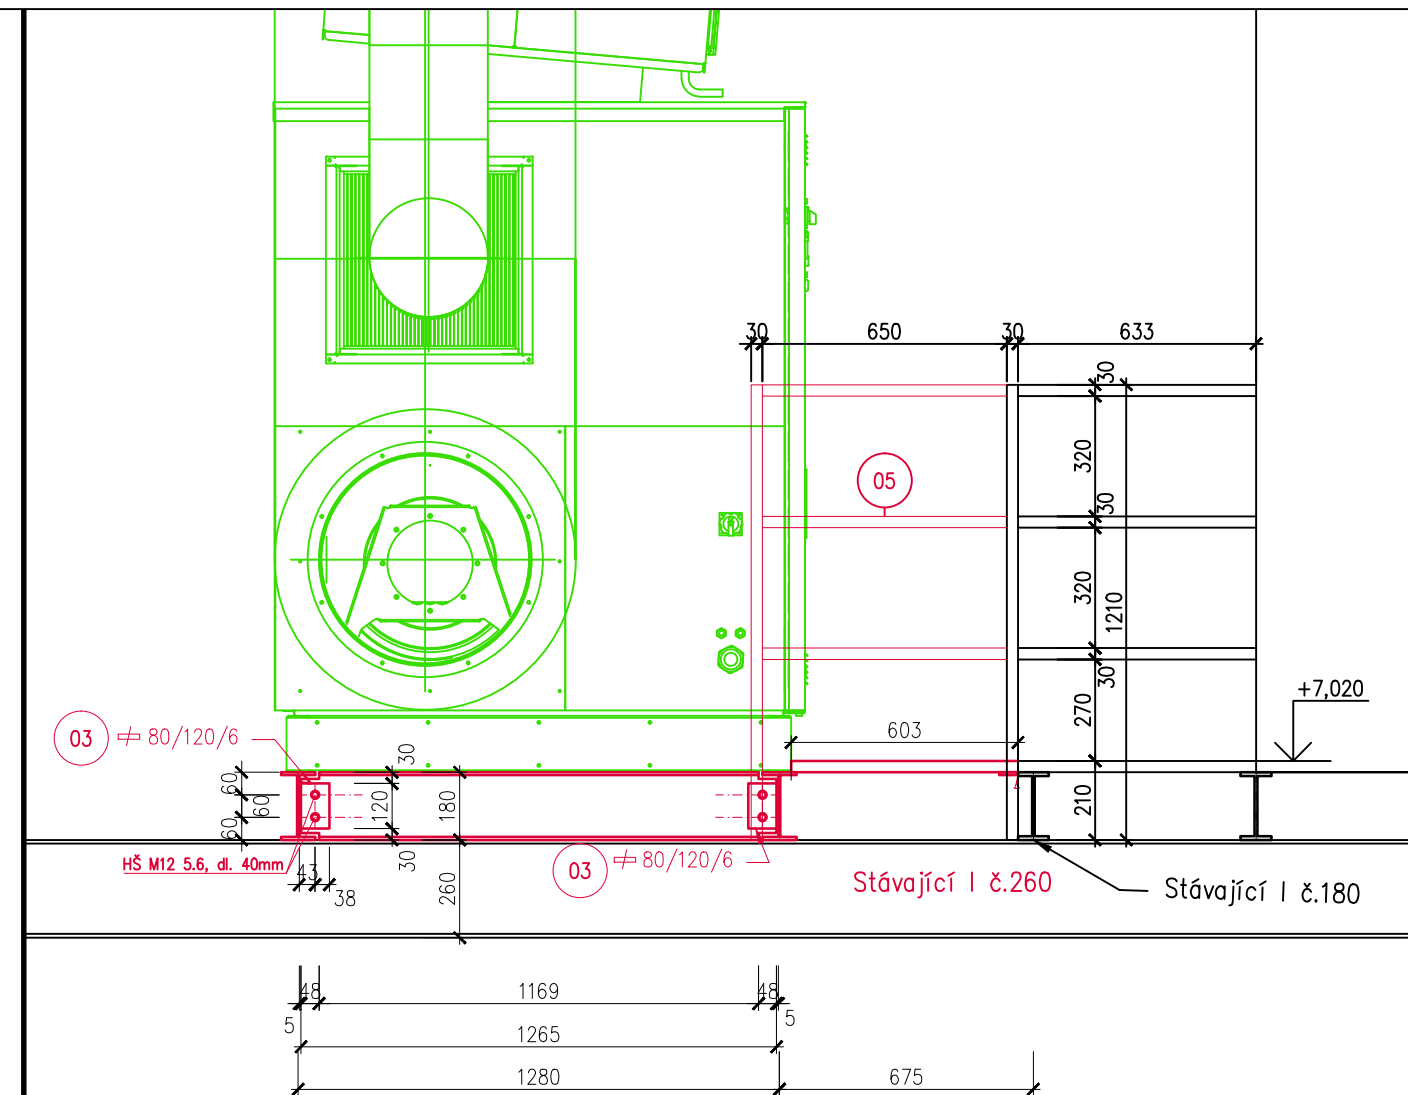

#### VÝPIS OCELOVÝCH PRVKŮ

OZN.	POPIS	ROZMĚR (mm)	KS	KG/MJ	KG/KS	VÁHA CELKEM (KG)
1	IPE 180	3705	2	18,800	69,654	139,308
2	IPE 180	1265	2	18,8	23,782	47,564
3	Čelní deska	80/120/6	4	7850	0,452	1,808
4	Ocelový lisovaný pororošt P 240-33-3	1850/600	2	23,27	25,826	51,652
OCELOVÁ KONSTRUKCE Z1 CELKEM						240,332

HIP: ing. M.Šitera	ZODP.PROJ.:	KONTROLA: ing. M.Šitera	 ŠITERA Jablonoř 2049, 347 01 Tachov Tel./Fax: 00420 374 722 965; 00420 374 722 890 E-mail : ps.sitera @ iol.cz, www.projektservis-sitera.cz	
Místo stavby:	Mariánské Lázně			
Investor:	Město Mariánské Lázně, Ruská 155, 353 01 Mariánské Lázně			
Název:	Odvhlčení ledové plochy ZS Mariánské Lázně			
Obsah:	Ocelová konstrukce Z1		Číslo zakázky: 3022015	kopie: <b>0</b>
			Arch. číslo:	
			Datum: 09/2015	
			Formát: 2 A4	
			Stupeň: DSP	
			Měřítko: 1:20	
			Č.výkr.: 106.	Část: D.1.