



POHLED A

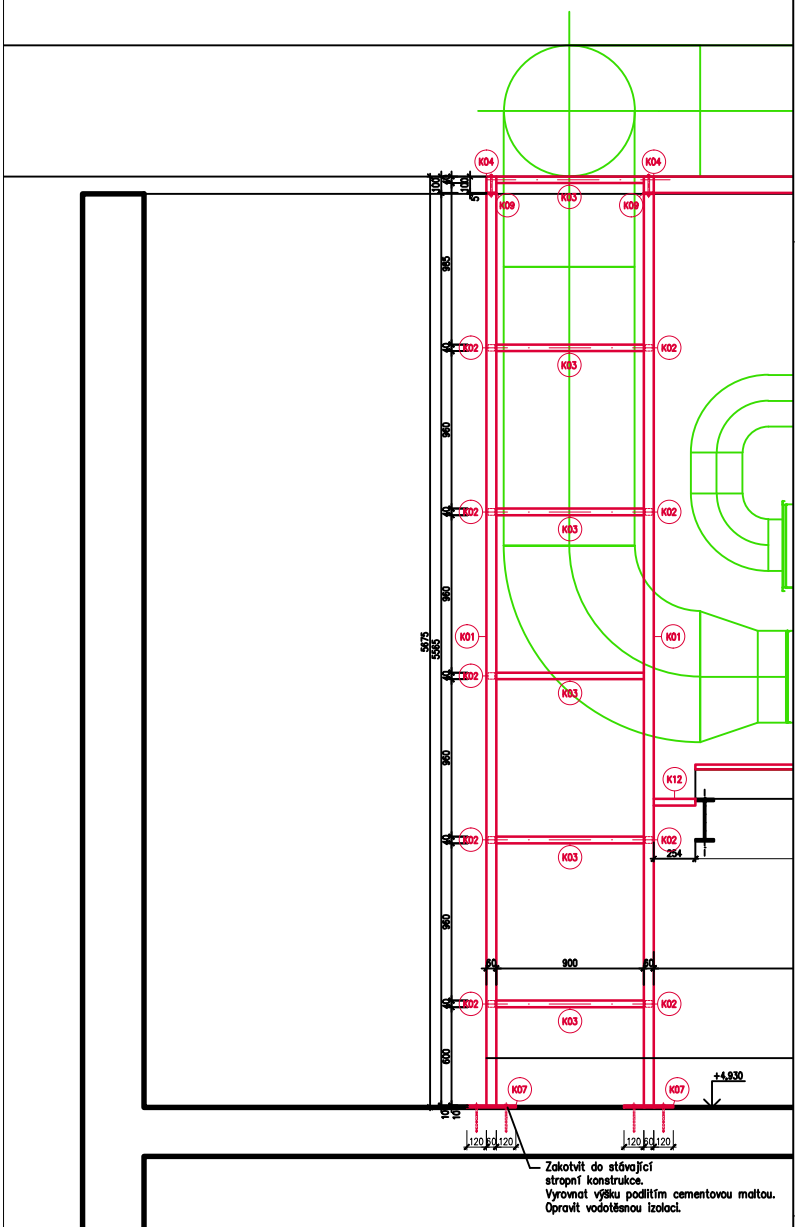

POHLED B

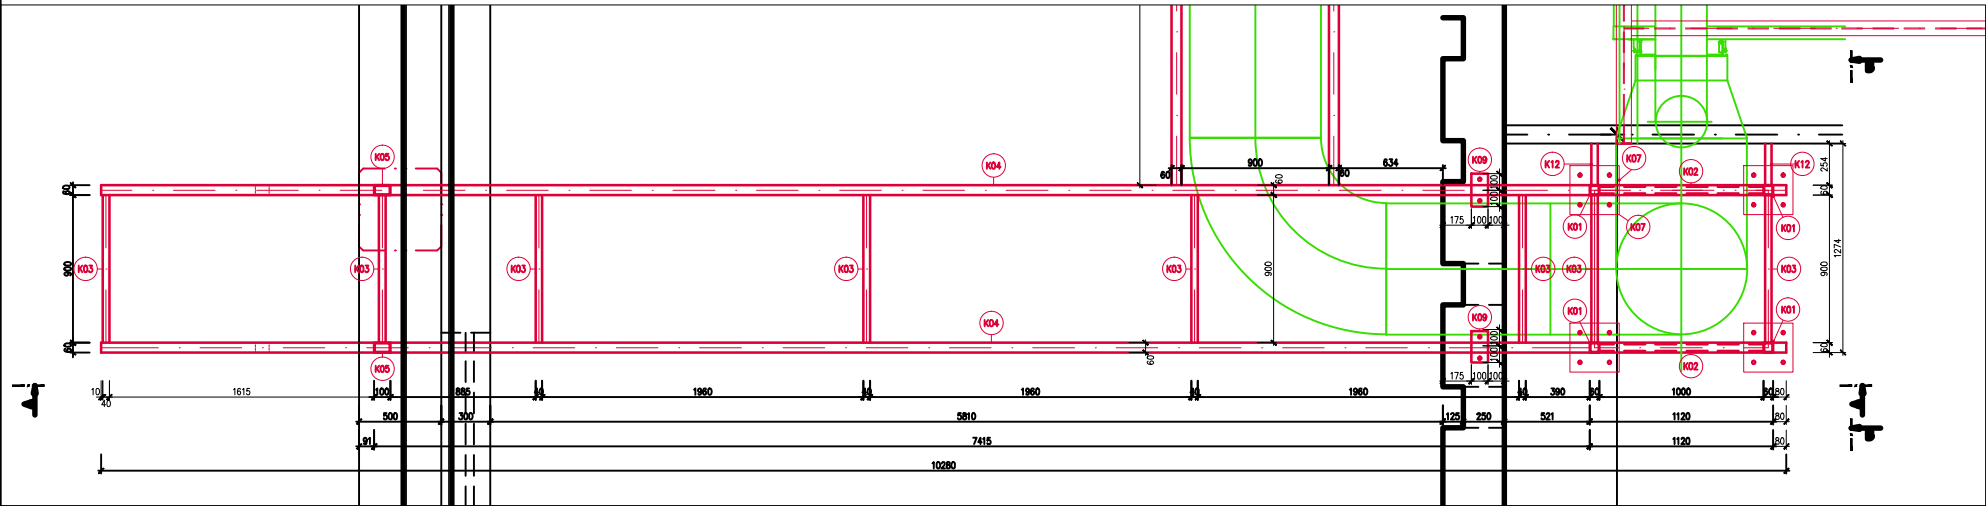

PŮDORYS

VÝPIS OCELOVÝCH PRVKŮ						
OZN.	POPIS	ROZMĚR (mm)	KS	KG/MJ	KG/KS	VÁHA CELKEM (KG)
K01	Jáclí 60/60/6	5560	4	9,444	52,509	210,035
K02	Jáclí 40/40/4	1000	9	4,198	4,198	37,782
K03	Jáclí 40/40/4	900	18	4,198	3,778	68,008
K04	Jáclí 60/100/6	10280	2	13,212	135,819	271,639
K05	Jáclí 60/100/6	2492	2	13,212	32,924	65,849
K06	Jáclí 60/60/6	1019	2	4,198	4,278	8,556
K07	Kotvení deska	300/300/10	4	7850	7,065	28,260
K08	Kotvení deska	250/250/8	2	7850	3,925	7,850
K09	Kotvení deska	100/200/5	2	7850	0,785	1,570
K10	Čelní deska	60/180/5	4	7850	0,424	1,696
K11	Čelní deska	60/220/5	4	7850	0,518	2,072
K12	Jáclí 40/40/4	254	2	4,198	1,066	2,133
OCELOVÁ KONSTRUKCE ZZ CELKEM						705,448

POZNÁMKA:
NESPECIFIKOVANÉ DETAILY JSOU PŘEDPOKLÁDANÉ SVAŘOVANÉ
POUŽITÝ MATERIÁL OCEĽ - S 235
PŘED VÝROBOU OK OVĚŘIT SKUTEČNÉ ROZMĚRY ODMĚŘENÍM NA STAVBĚ
SVAŘY:
SVAŘY U MATERIÁLŮ DO TL. 4 mm VČETNĚ JSOU UVAŽOVÁNY KONSTRUKČNÍ
VELIKOST NOSNÝCH KOUTOVÝCH SVAŘŮ JE UVAŽOVÁNA a=0,6.l
KDE l JE TLOUŠŤKA PŘIPOJOVANÉHO (TENČÍHO) MATERIÁLU
ELEKTRODY DLE ZVÝKLOSTI DODAVATELE
OCHRANA PROTI KORÓZI:
PRO KONSTRUKCE V INTERIÉRU
OČIŠTĚNÍ POVrchU SA 2,5
1x ZÁKLADNÍ NÁTĚR S2005 II. 35 um
2x VRCHNÍ NÁTĚR S2013 II. 2x35 um

HIP:	Ing. M.Štera	ZODP.PROJ:	Karel Kubínek	KONTROLA:	Ing. M.Štera	 SITERA Jedlička 204, 347 01 Tachov Tel./Fax: 0343 374 722 985, 0343 374 722 880 E-mail: m.kubinek@seznam.cz, svaerprojekty@seznam.cz
Místo stavby:	Mariánské Lázně					
Investor:	Město Mariánské Lázně, Ruská 155, 353 01 Mariánské Lázně					
Název:	Odvlhčení ledové plochy ZS Mariánské Lázně					
Obesh:	Ocelová konstrukce ZZ					
Cílelo zakázky:	3022015					
Arch. číslo:						
Datum:	09/2015					
Formát:	A4					
Stupeň:	DOP					
Měřítko:	1:20					
Č. výkř.:	107.					
Část:	D.1.					